




FASI 1: SEZIONE TRASVERSALE
SCALA 1:200

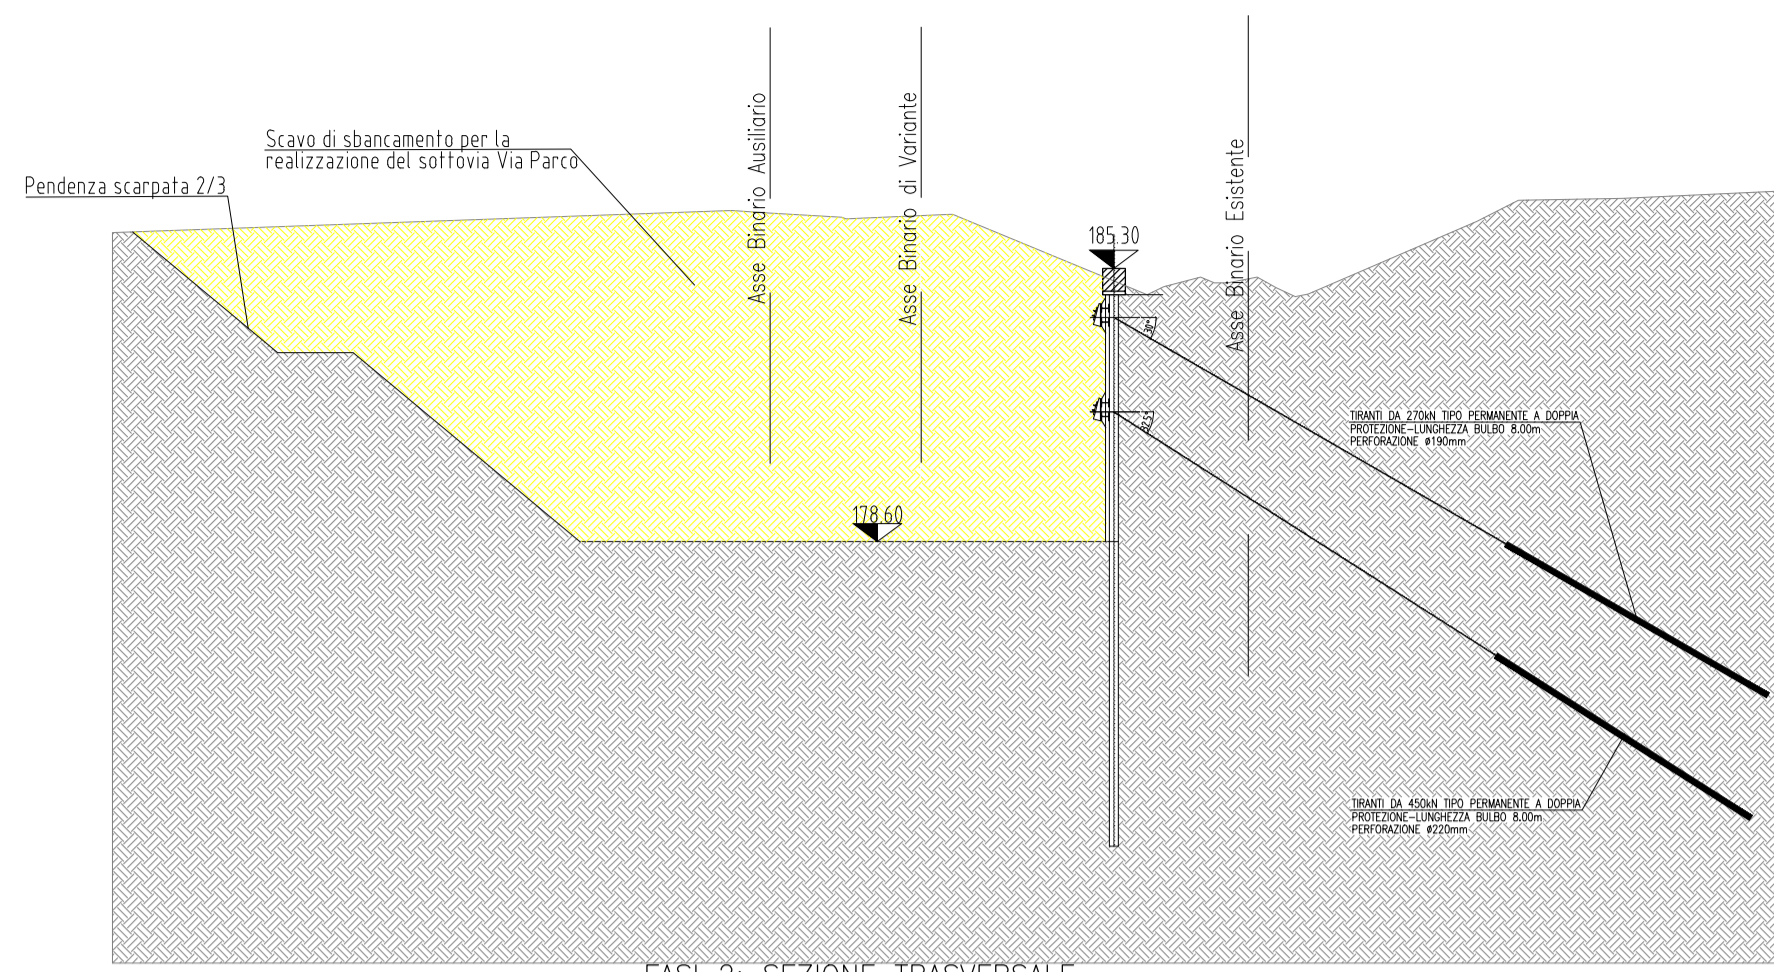


FASI 2: SEZIONE TRASVERSALE
SCALA 1:200

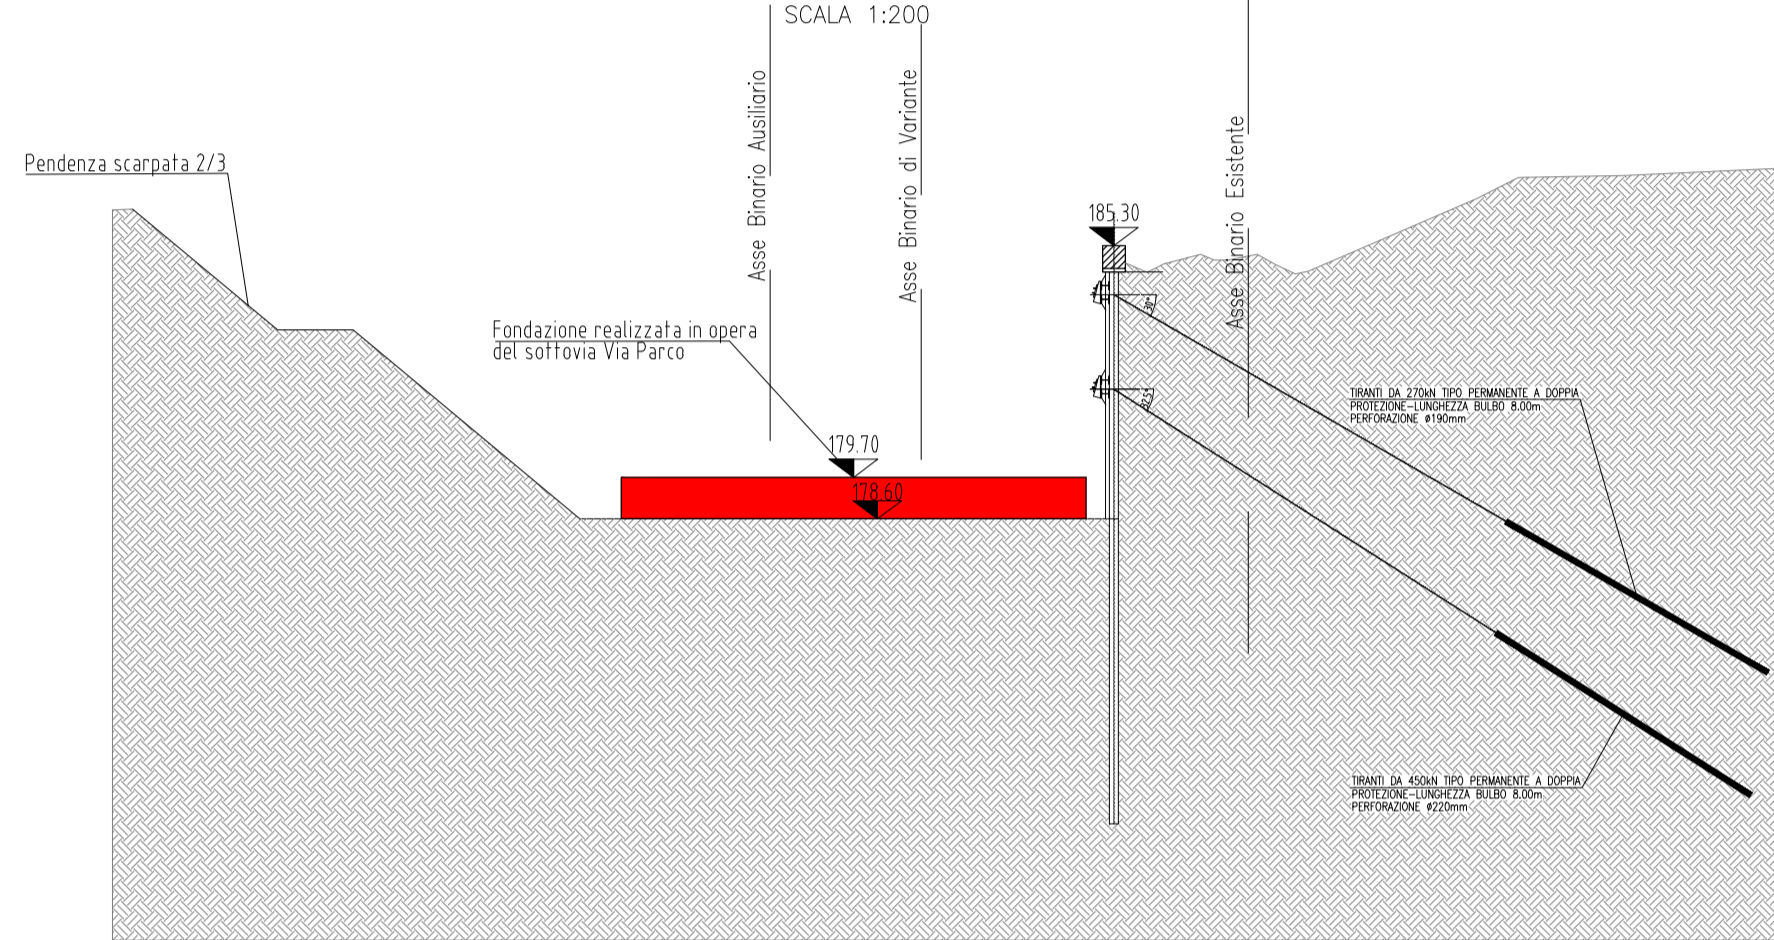


FASI 3: SEZIONE TRASVERSALE
SCALA 1:200

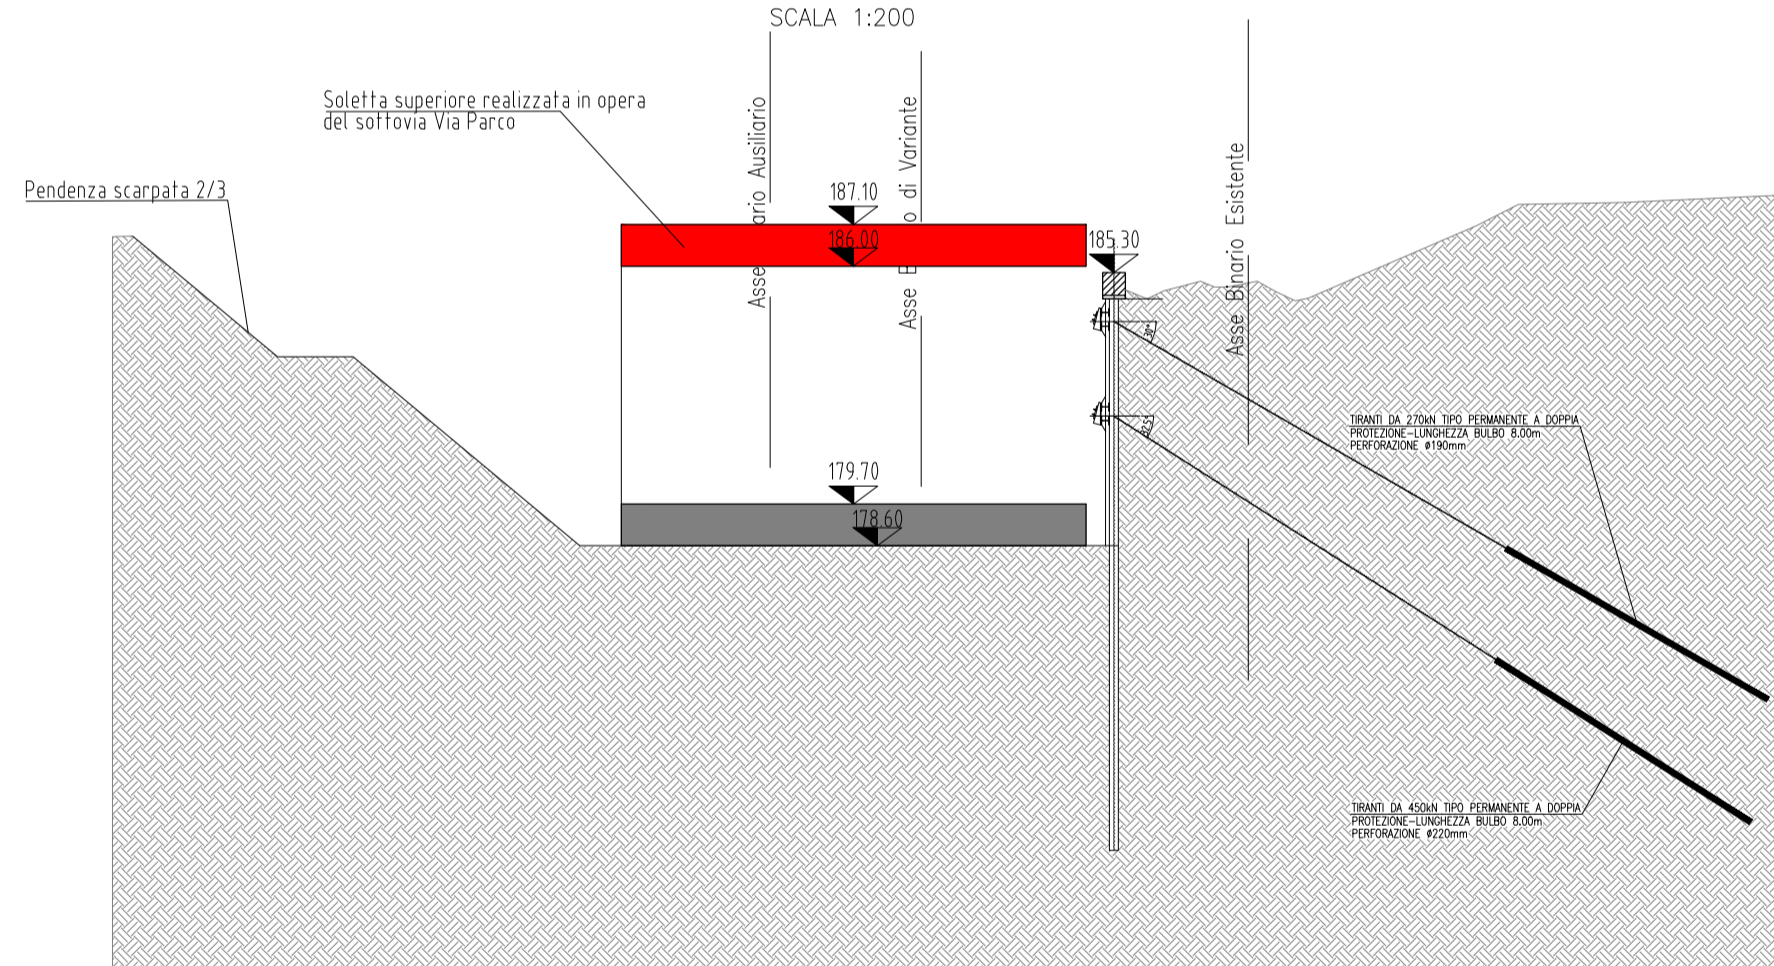

FASI 4: SEZIONE TRASVERSALE
SCALA 1:200

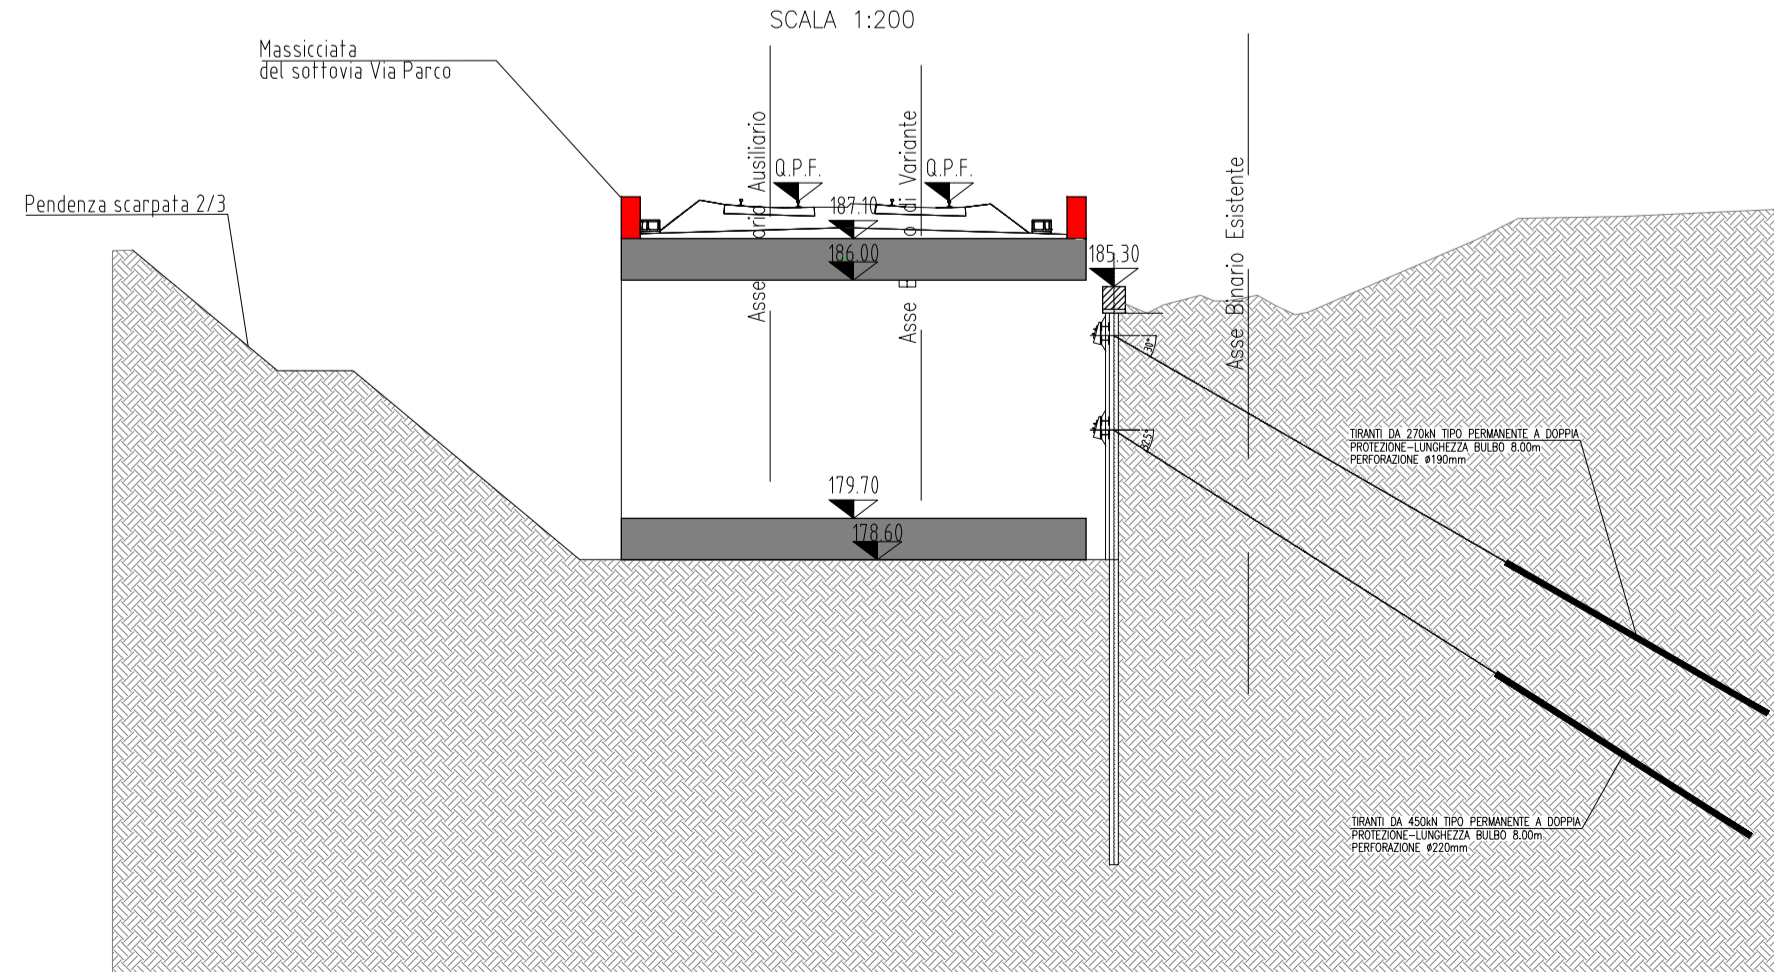

PIANTA DI INDIVIDUAZIONE DELLE OPERE PROVVISORIE
SCALA 1:200

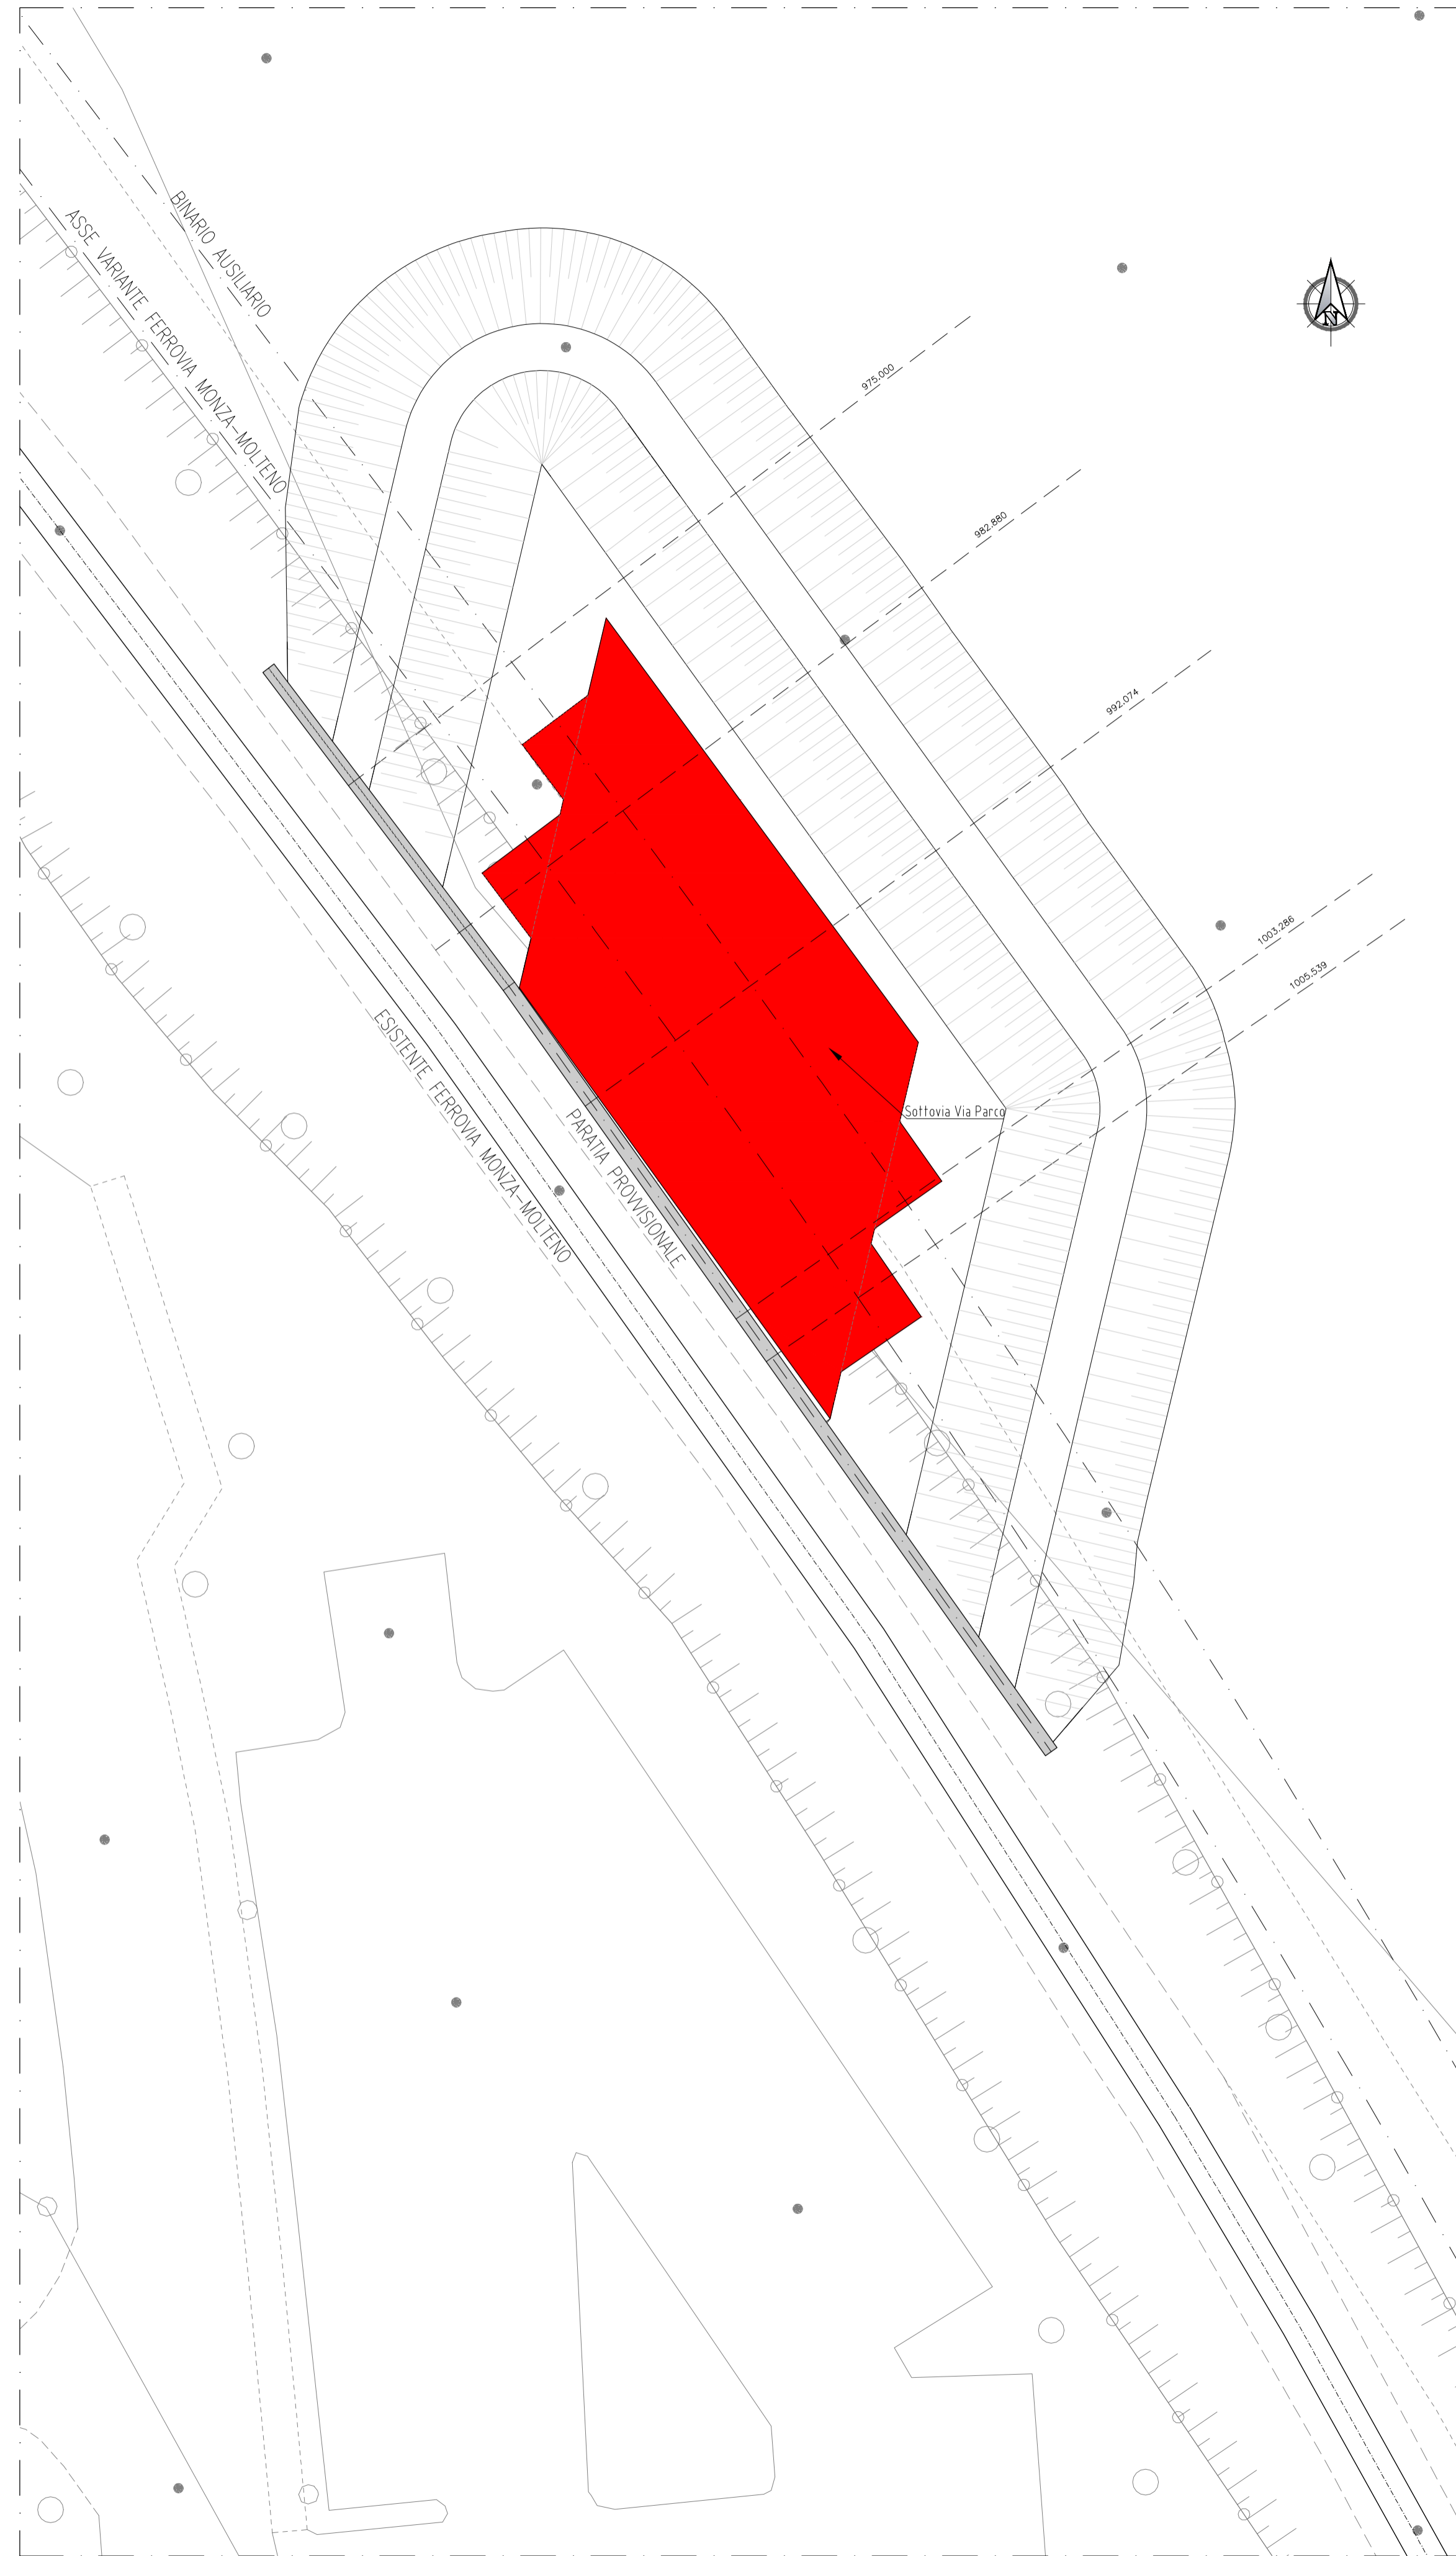


LAVORAZIONI DA ESEGUIRE DI TRAFFICO FERROVIARIO
OPERE ZONA STAZIONE LESMO-BIASSONO - SOTTOPASSO VIA PARCO
FASE 1: REALIZZAZIONE DI PARATA PROVVISORIA A SOSTEGNO DEI BINARI E SUCCESSIVA ESECUZIONE DEGLI SCAVI E CONTEMPORANEA REALIZZAZIONE DEI TINANTI DI ANCORAGGIO DELLA PARATA
FASE 2: GETTO DELLE FONDAZIONI DEL MANUFATTO
FASE 3: ESECUZIONE DELLE ELEVAZIONI E DELLA SOLETTA SUPERIORE
FASE 4: ESECUZIONE DELLA MASSICCATA E POSA DEL PIANO FERROVIARIO

LAVORAZIONI DA ESEGUIRE CON TRAFFICO FERROVIARIO INTERRUPTO
OPERE ZONA STAZIONE LESMO-BIASSONO - SOTTOPASSO VIA PARCO
FASE 1: DEMOLIZIONE DELLA PARATA PROVVISORIA
FASE 2: COMPLETAMENTO SCAVI, MURI, FONDAZIONI STRADALI
FASE 3: STEDA PAVIMENTAZIONI BITUMINOSE, COMPLETAMENTO E APERTURA DEFINITIVA AL TRAFFICO

NOTE SIRIMANDA ALL'ELABORATO TABELLA MATERIALI ESRB2A00GE00001B001A02

QUADRO DI UNIONE GENERALE

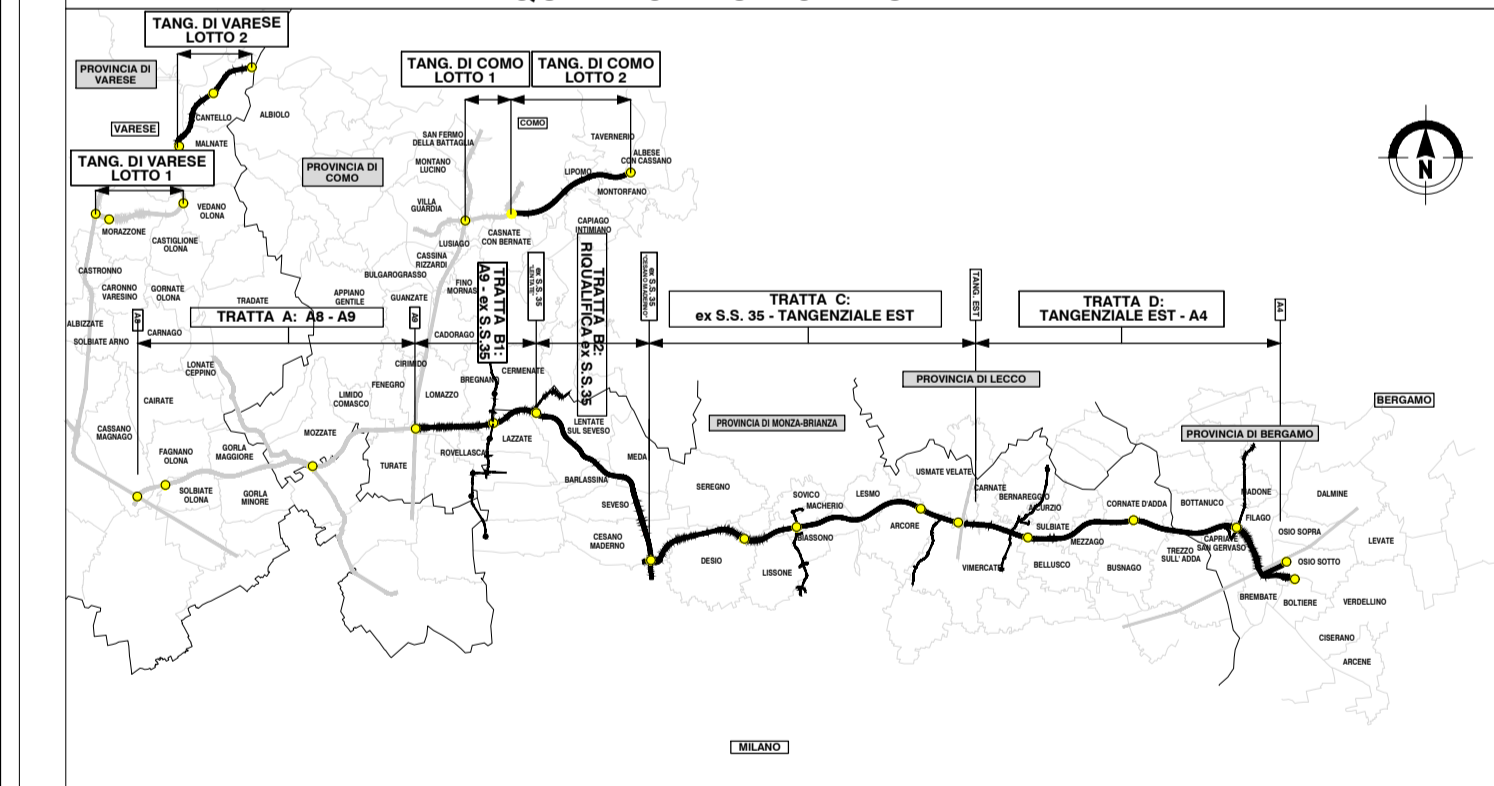

CONCESSIONI AUTOSTRADALI LOMBARDE
Autosstrada Pademontana Lombarda

**COLLEGAMENTO AUTOSTRADALE
DALMINE-COMO-VARESE-VALICO DEL GAGGIOLO E OPERE AD ESSO CONNESSE**

CODICE C.U.P. F119060027007

**PROGETTO ESECUTIVO
TRATTA C**

**PROGETTO FERROVIARIO
VARIANTE LINEA FS MONZA MOLTENO OGGIO
SOTTOPASSO FERROVIARIO VIA PARCO - FASI COSTRUTTIVE**

IDENTIFICAZIONE ELABORATO				CONTRAENTE GENERALE			
FASE PROGETTUALE	AMBITO	TITOLTA	CATEGORIA	PARTE DI OPERA	TIPO LABORATO	PROGRESSIVA	REVISIONE ESTERNA
E P F				000	FC	001	A02
DATA	AGOSTO 2023			PEDELOMBARDA NUOVA S.p.A.			
SCALA	Var.			CONCESSIONARIO			
CONCEDENTE				PROGETTISTA			
CONCESSIONI AUTOSTRADALI LOMBARDE				CONCESSIONI AUTOSTRADALI LOMBARDE			
Autosstrada Pademontana Lombarda				Autosstrada Pademontana Lombarda			
PROGETTISTI				RESPONSABILE			
ING. STEFANO RISSI				ING. FABIO DE FARIS			
PROGER				ING. CARLO LATINI			
APPROVATO				APPROVATO			
ING. STEFANO RISSI				ING. STEFANO PELLICCI			

Il presente documento non potrà essere copiato, riprodotto o altrimenti pubblicato in tutto o in parte senza il consenso scritto di Autosstrada Pademontana Lombarda S.p.A. Ogni utilizzo non autorizzato sarà perseguito a norma di legge. This document may not be copied, reproduced or published either in part or entirely without the written permission of Autosstrada Pademontana Lombarda S.p.A. Unauthorized use will be prosecuted by law.