

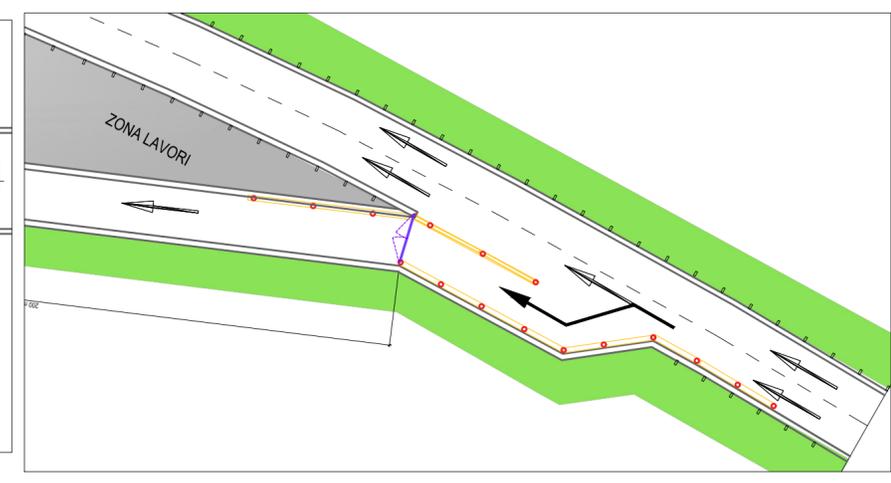



TIPOLOGICO 6: CORSIA DI ACCELERAZIONE PER IMMISSIONE IN AUTOSTRADA CON RIDUZIONE DI CARREGGIATA A UNA SOLA CORSIA

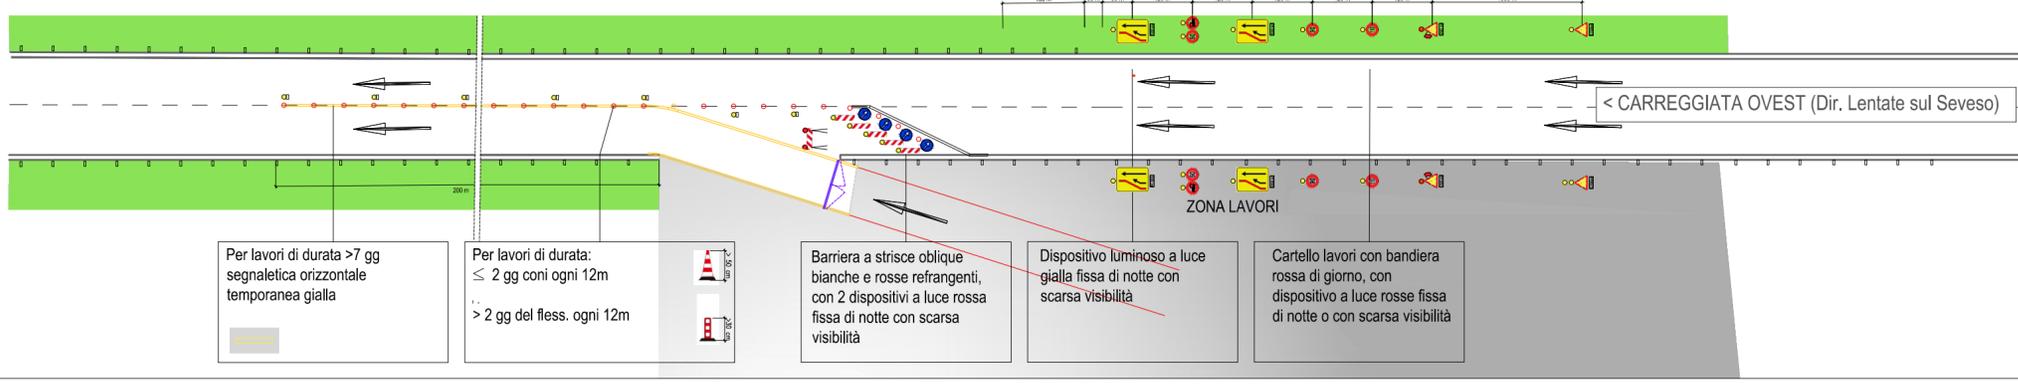



TRATTA 1.1 FASE 2

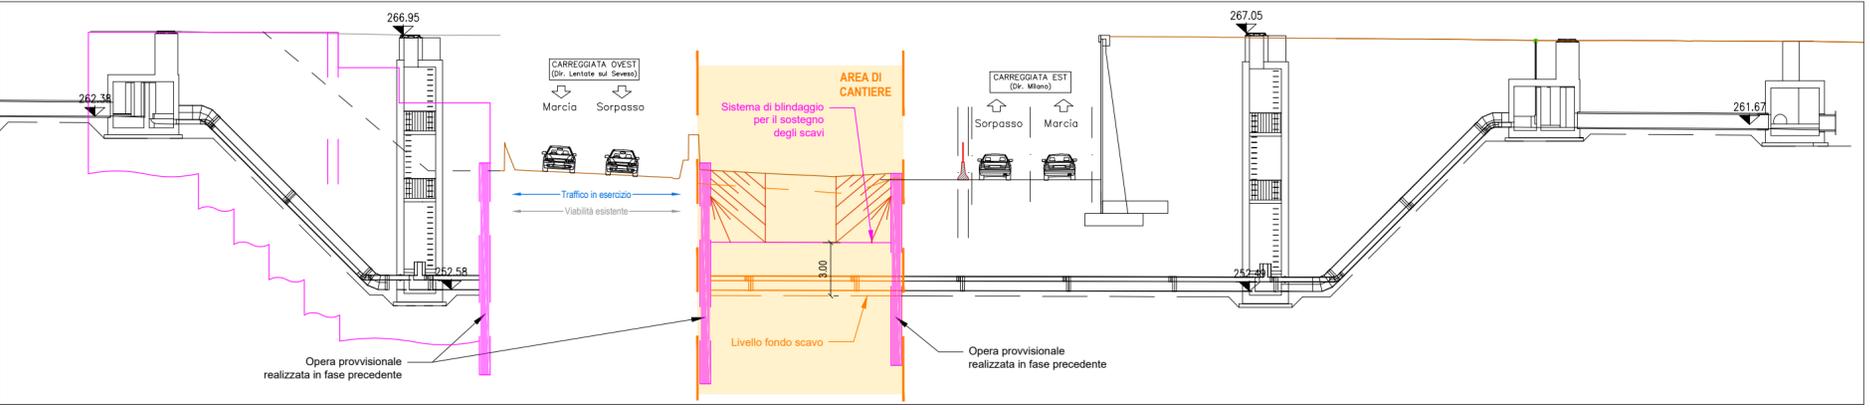

TRATTA 1.1 FASE 2

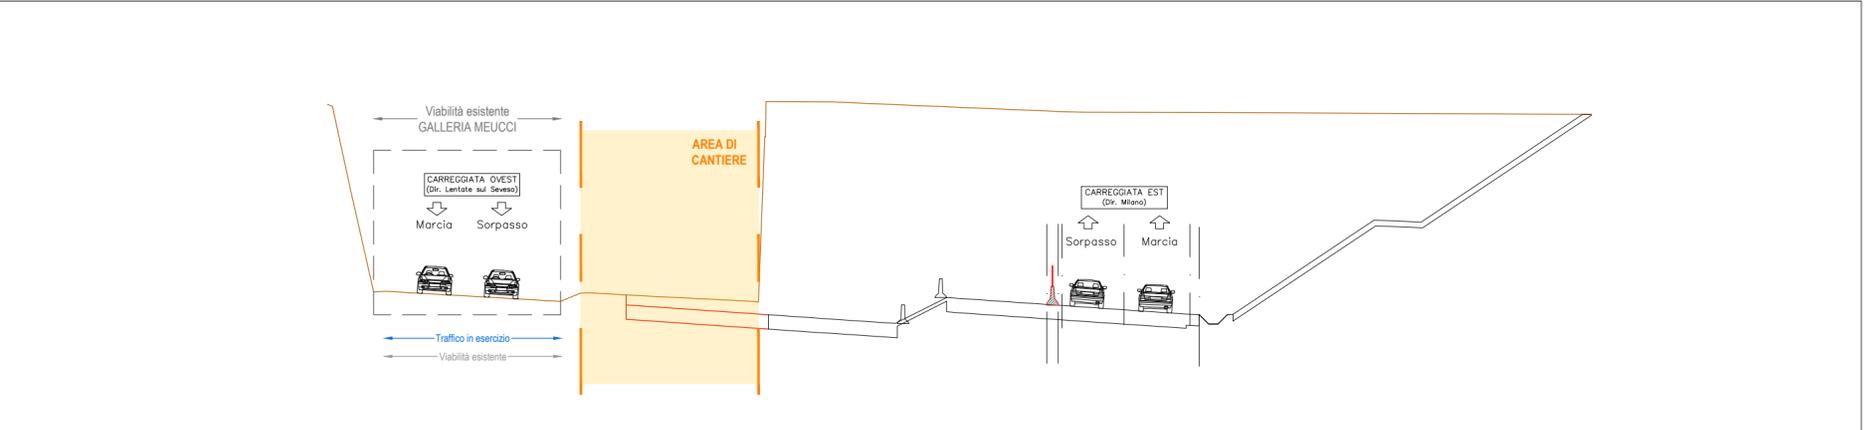

TRATTA 1.1 FASE 2

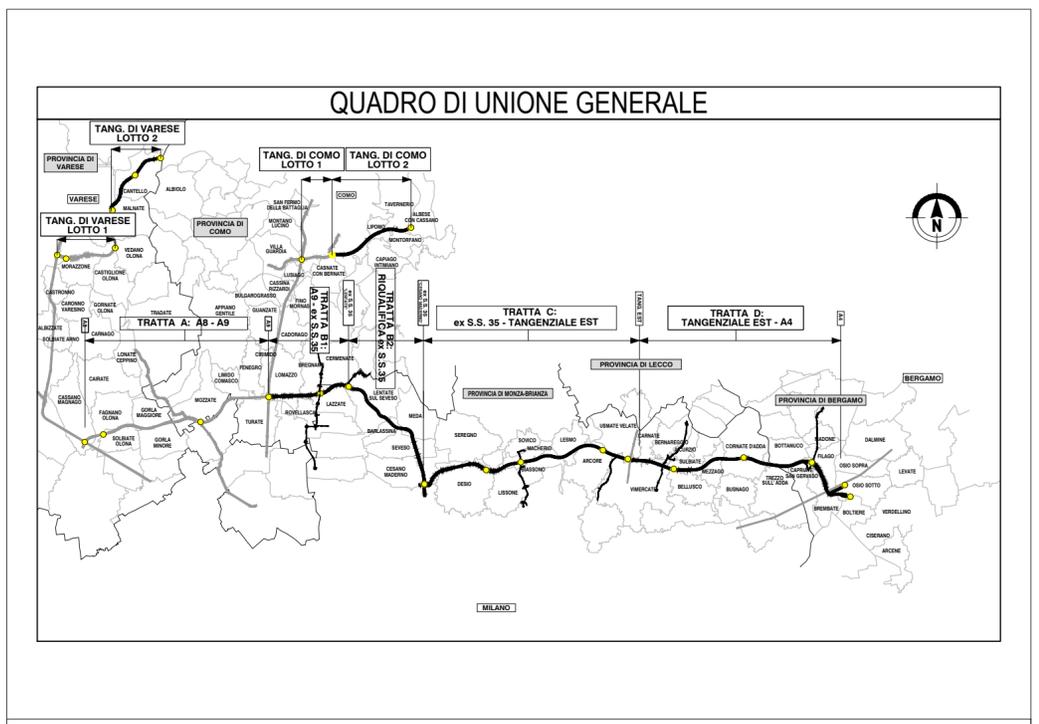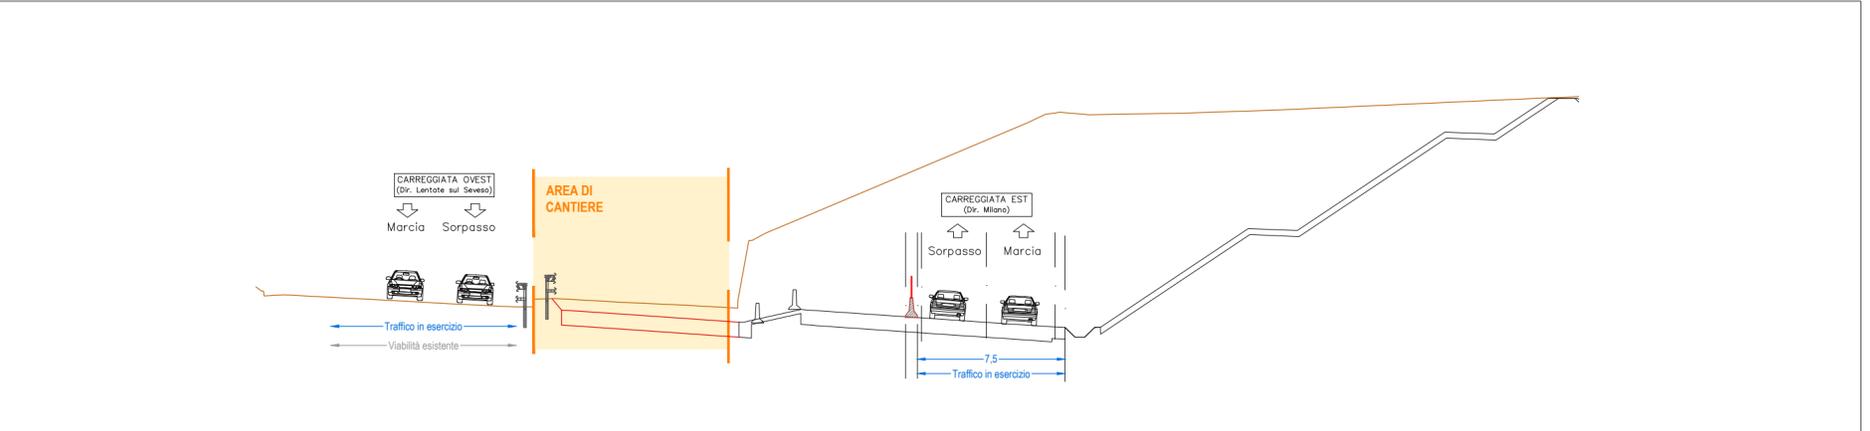

CONCESSIONI AUTOSTRADALI LOMBARDE

Autosstrada Pedemontana Lombarda

COLLEGAMENTO AUTOSTRADALE DALMINE-COMO-VARESE-VALICO DEL GAGGIOLO E OPERE AD ESSO CONNESSE

CODICE C.U.P. F11B0600027007

PROGETTO ESECUTIVO TRATTA B2

LAYOUT SUBTRATTA 1.1 FASE 2 DETTAGLI 2

IDENTIFICAZIONE ELABORATO				CONTRAENTE GENERALE								
FASE PROGETTUALE	AMBITO	TRATTA	CATEGORIA	OPERA	PARTE DI OPERA	TIPO ELABORATO	PROGRESSIVA	REVISIONE ESTERNA	PEDELOMBARDA NUOVA S.c.p.A.			
									CONTRAENTE GENERALE			
									PEDELOMBARDA NUOVA S.c.p.A.			
									ELABORAZIONE PROGETTUALE			
									PROGETTISTI			
									RESPONSABILE INTEGRAZIONE PRESTAZIONI SPECIALISTICHE			
									PROGETTISTA			
									CONCESSIONARIO			
									CONCESSIONARIO			
									CONCESSIONARIO			

Il presente documento non potrà essere copiato, riprodotto o altrimenti pubblicato in tutto o in parte senza il consenso scritto di Autostrada Pedemontana Lombarda S.p.A. Ogni utilizzo non autorizzato sarà perseguito a norma di legge. This document may not be copied, reproduced or published either in part or entirely without the written permission of Autostrada Pedemontana Lombarda S.p.A. Unauthorized use will be persecuted by law.