



PROVINCIA : Monza e Brianza
COMUNE : Desio

PROVINCIA : Monza e Brianza
COMUNE : Desio

QUADRO UNIONE TRATTA C

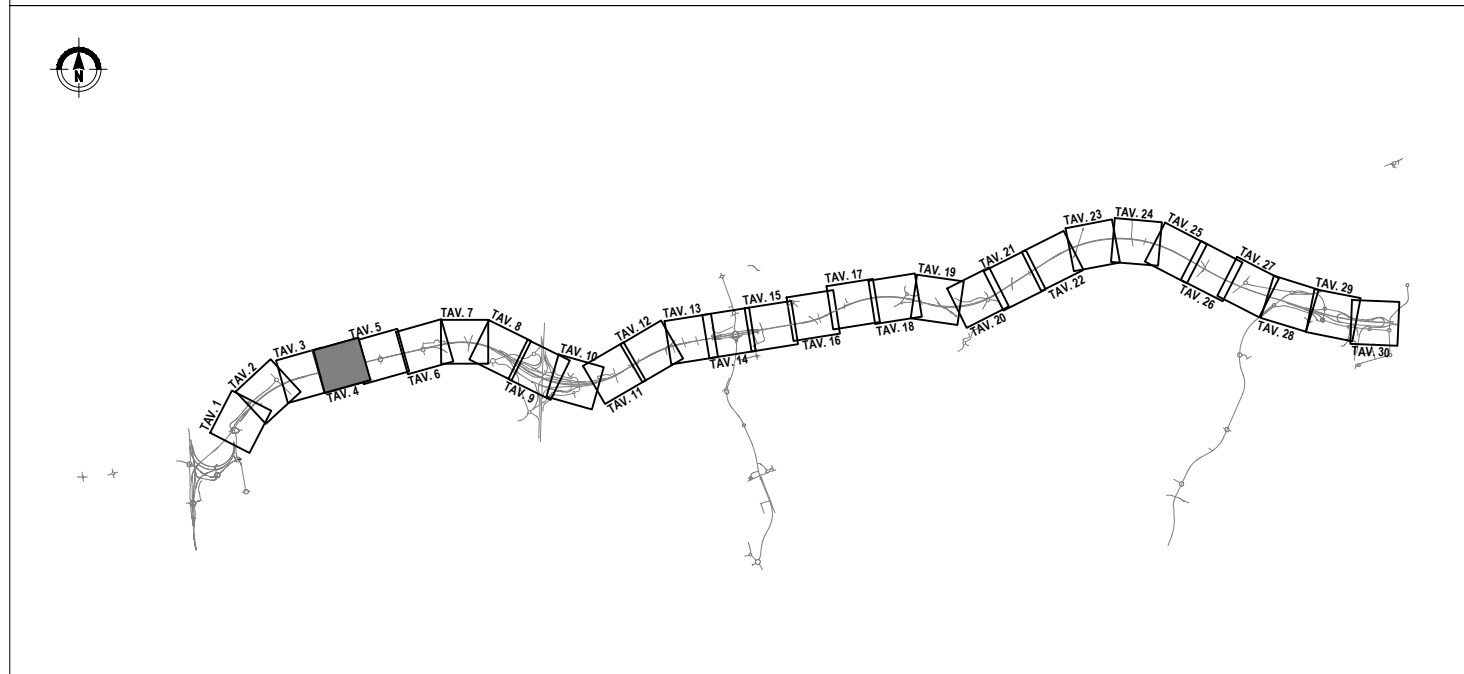

QUADRO DI UNIONE GENERALE

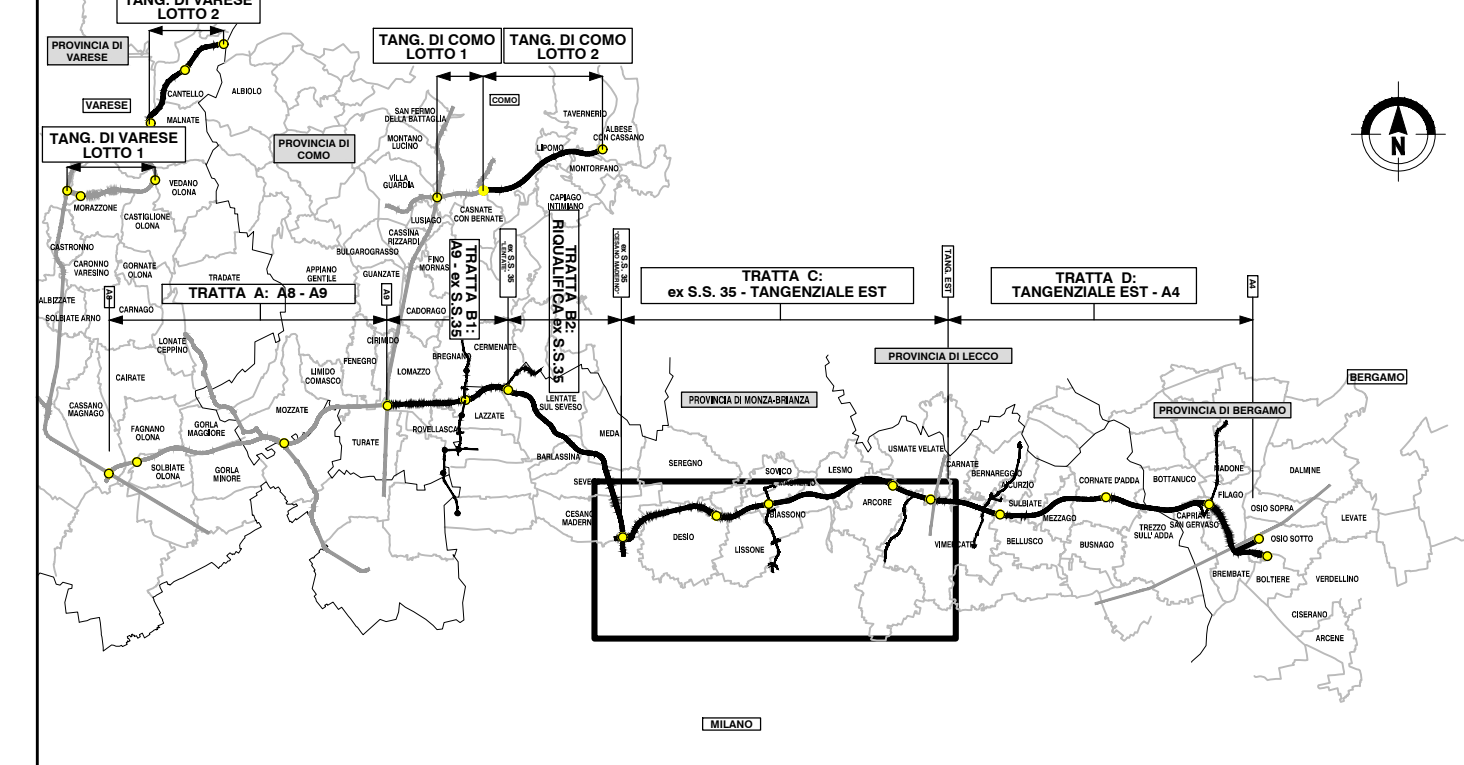

COLLEGAMENTO AUTOSTRADALE
DALMINE-COMO-VARESE-VALICO DEL GAGGIOLO E OPERE AD ESSO CONNESSE
CODICE C.U.P. F119060027007

PROGETTO ESECUTIVO
TRATTA C

PROGETTO STRADALE
ASSE PRINCIPALE
PLANIMETRIA DI PROGETTO
PLANIMETRIA DI PROGETTO - TAV. 4

FASE PROGETTUALE				CONTRAENTE GENERALE			
AMBITO	TRATTA	CATEGORIA	OPERA	DATA	REVISIONE	ELABORAZIONE PROGETTUALE	
SD	CC	A00	GE00	000	PP	004	A
CONCEDENTE CONCESSIONI AUTOSTRADALI LOMBARDE				CONCESSIONARIO PEDELOMBARDA NUOVA S.p.A.			
PROGETTISTI Ing. Alberto Rossi				RESPONSABILE Ing. Andrea Maffei			
PROGETTISTA Ing. Prosser Francesco				PROGETTISTA Ing. Enrico Morini			

This document may not be copied, reproduced or published in part or entirely without the written permission of Autorisita Pedemontana Lombarda S.p.A. Unauthorised use will be penalised by law.