



210.8

PROVINCIA : Monza e Brianza
COMUNE : Seregno

PROVINCIA : Monza e Brianza
COMUNE : Desio

WBS CCA00P06 - DIAFRAMMA 6 - L= 285.00m

SIFONI 2175/2227/2234 - WBS CCA00SN04

PIAZZOLA DI SOSTA
CAREGGIATA OVEST
Prog. km 3,975.00

WBS C0110G00
Viale locale "VIA MICHELELLI" - Cat. stradale F1e
Prog. km 3+650

WBS CCA03G04
Galleria antistante "LINEA FS MILANO - CHASSO"
da Prog. km 3+535.40 a Prog. km 3+633.00

WBS C0110G00
Viale locale "VIA S. GIUSEPPE" - Cat. stradale F1
Prog. km 3+600

SIFONI 2175/2227/2234 - WBS CCA00SN04

WBS CCA00P08 - DIAFRAMMA 8
L= 26.00 + 17.50

SIFONI 2175/2227/2234 - WBS CCA00SN04


WBS CCA00P07 - DIAFRAMMA 7 - L= 368.49m

PROVINCIA : Monza e Brianza
COMUNE : Desio

QUADRO UNIONE TRATTA C



QUADRO DI UNIONE GENERALE

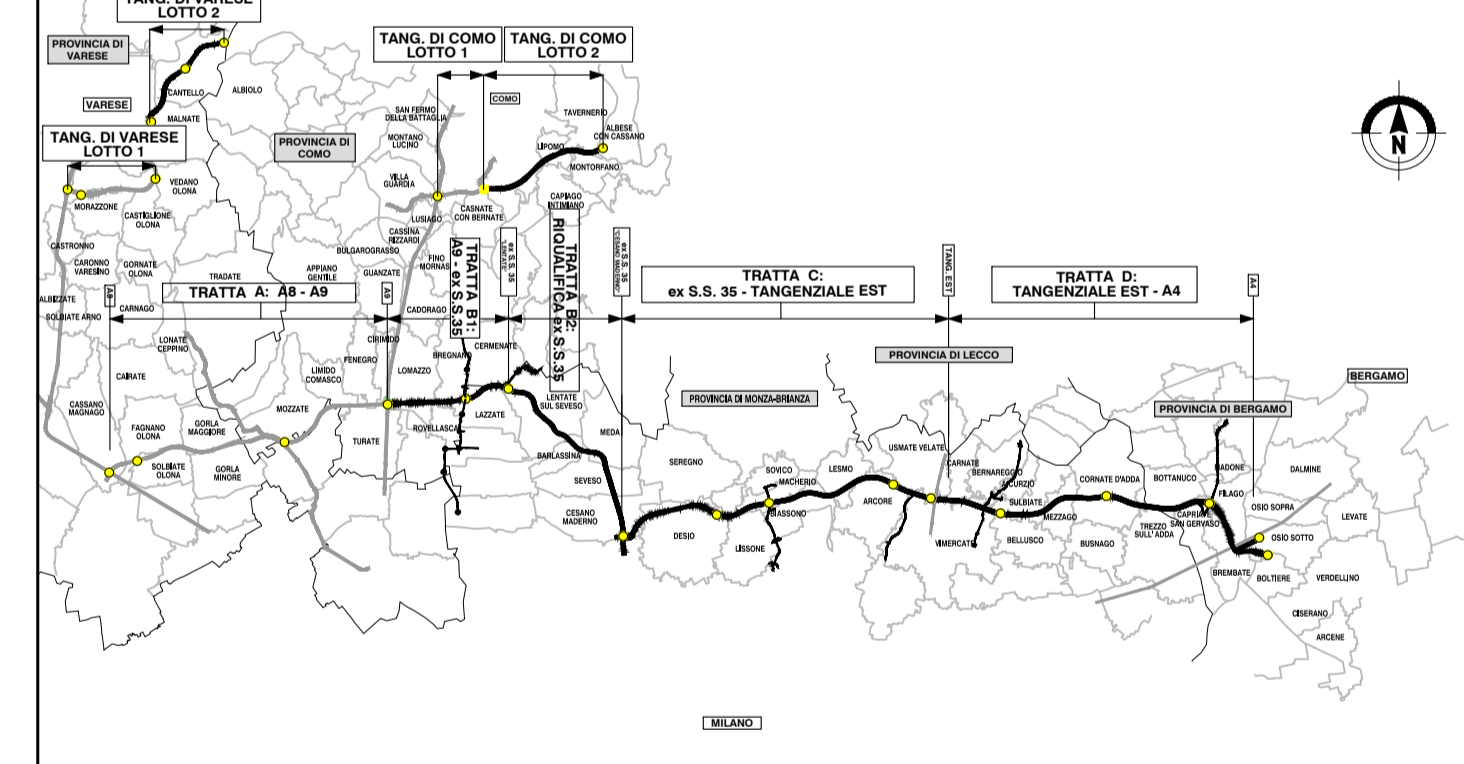

**COLLEGAMENTO AUTOSTRADALE
DALMINE-COMO-VARESE-VALICO DEL GAGGIOLO E OPERE AD ESSO CONNESSE**
CODICE C.U.P.: F11B090027007

**PROGETTO ESECUTIVO
TRATTA C**

**PROGETTO STRADALE
ASSE PRINCIPALE
PLANIMETRIA DI PROGETTO
PLANIMETRIA DI PROGETTO - TAV. 7**

FASCE PROGETTUALI		CONTRAENTE GENERALE	
AMBITO	WBS	PEDELOMBARDA NUOVA S.p.A.	
TRATTA	CC	DATA	REVISIONE
CATEGORIA	000	31 Luglio 2023	EMISSIONE
OPERA	PP		A01
PARTE DI OPERA	000	ELABORAZIONE PROGETTUALE	
TIPO LABORATO	007	PROGETTISTI	RESPONSABILE
PROGRESSIVA	A	Ing. Alessio Rossi	ING. ENZO MORI
REVISIONE ESTERNA		PROGETTISTA	PRESTAZIONI
		PROGER	SPECIALISTICHE
CONCEDENTE		CONCESSIONARIO	
CONCESSIONARI AUTOSTRADALI LOMBARDE		CONCESSIONARIA AUTOSTRADALI LOMBARDE	

This document may not be copied, reproduced or published in part or entirely without the written permission of Autostada Padomontana Lombarda S.p.A. Unauthorised use will be prosecuted by law.