
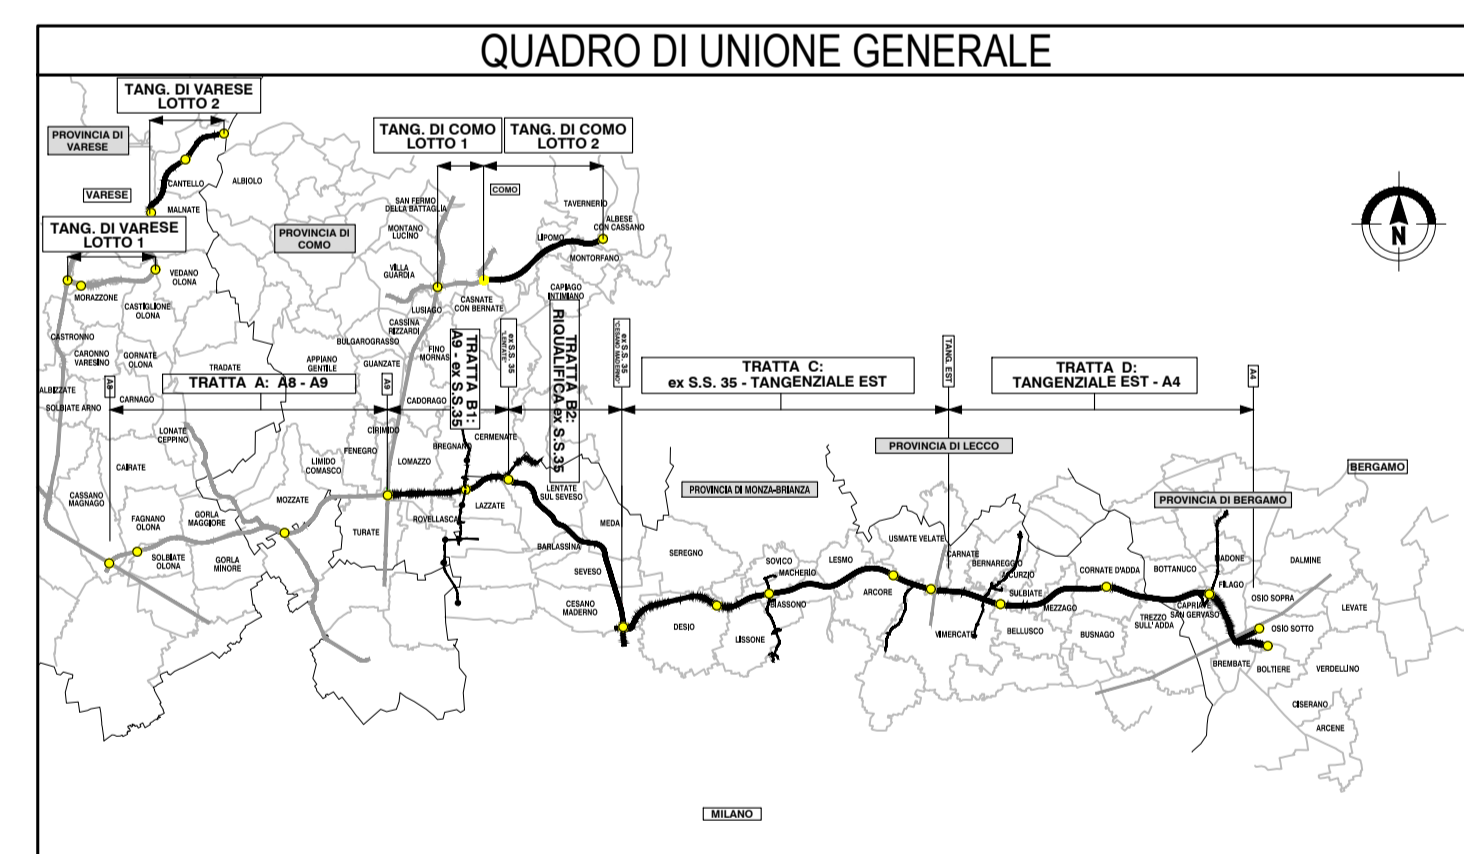


PROVINCIA : Monza e Brianza
COMUNE : Desio

PROVINCIA : Monza e Brianza
COMUNE : Desio

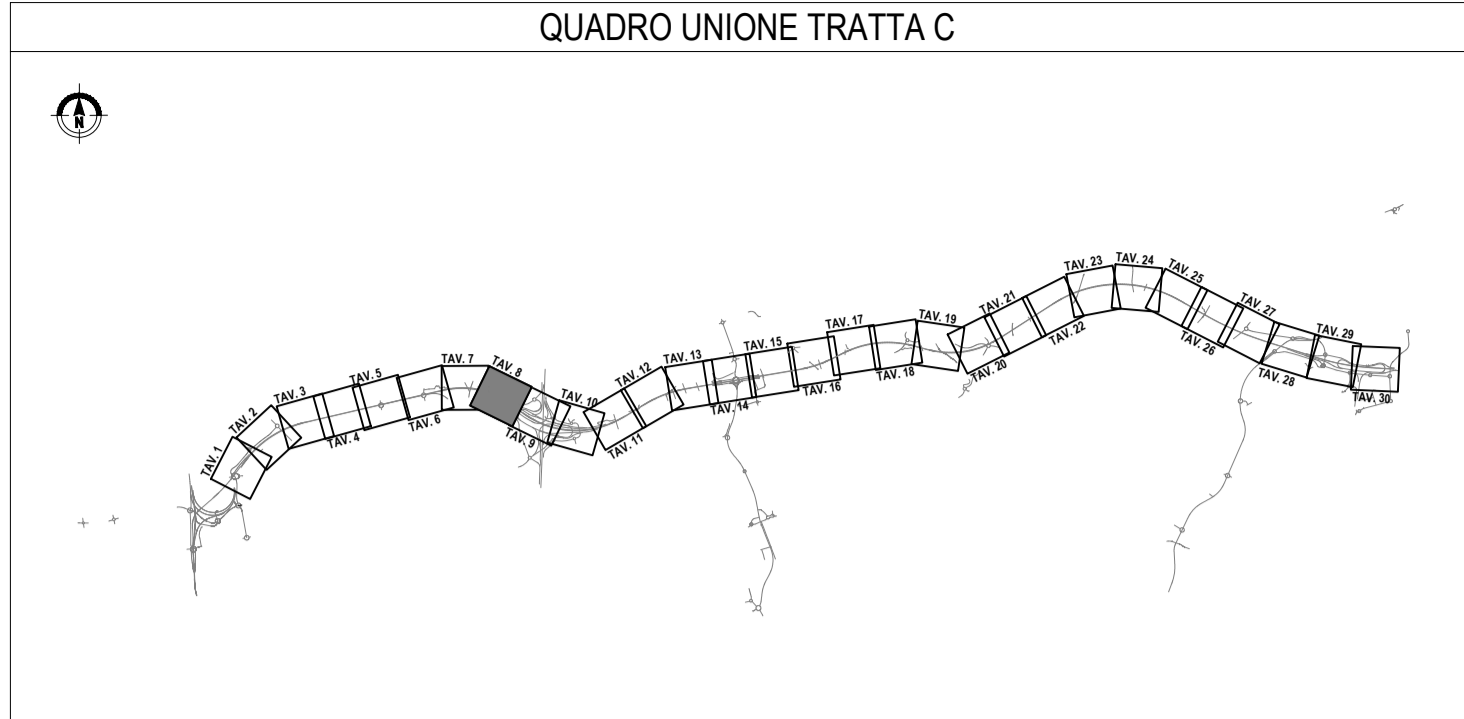

COLLEGAMENTO AUTOSTRADALE DALMINE-COMO-VARESE-VALICO DEL GAGGIOLO E OPERE AD ESSO CONNESSE
 CODICE C.U.P.: F118060027007

PROGETTO ESECUTIVO TRATTA C

PROGETTO STRADALE ASSE PRINCIPALE PLANIMETRIA DI PROGETTO - TAV. 8

FASE PROGETTUALE		CONTRAENTE GENERALE	
AMBITO	WBS	PEDELOMBARDA NUOVA S.p.A.	
CATEGORIA	CC	ELABORAZIONE PROGETTUALE	
OPERA	AD	PROGETTISTI	RESPONSABILE
PARTE DI OPERA	000	Ing. Prospero Francesco	Ing. Andrea Nibbi
TPO ELABORATO	PP	008	Ing. Enrico Morini
PROGRESSIVA	008	CONCESSIONARIO	
REVISIONE ESTERNA	A	CONCESSIONARI AUTOSTRADALI LOMBARDE	
DATA	31 Luglio 2023	PROGETTISTA	
SCALA	1:1000	PROGER	

Il presente documento è un bene coperto. È vietata espressamente la ristampa o l'uso non autorizzato senza permesso scritto dalla Autorità Padaniana Lombarda S.p.A. Ogni utilizzo non autorizzato sarà perseguito a norma di legge. This document may not be copied, reproduced or published in part or entirely without the written permission of Autorità Padaniana Lombarda S.p.A. Unauthorized use will be persecuted by law.