

.210.8

.211.3

211.6

210.7

.211.1

210.5

210.3

210.7

PROVINCIA : Monza e Brianza
COMUNE : Machero

WBS CC121GE00
Vialella locale "VIA RECONOSC" - Cat. Strada Fu
Prog. Am. E-893.230


WBS CC122GE00
Vialella locale "VIA PALIN" - Cat. Strada Fu
Prog. Am. E-893.040

WBS CC120GE00
Vialella locale "VIA XXV APRILE" - Cat. Strada Fu
Prog. Am. E-827.81


PROVINCIA : Monza e Brianza
COMUNE : Machero

208.2

QUADRO UNIONE TRATTA C

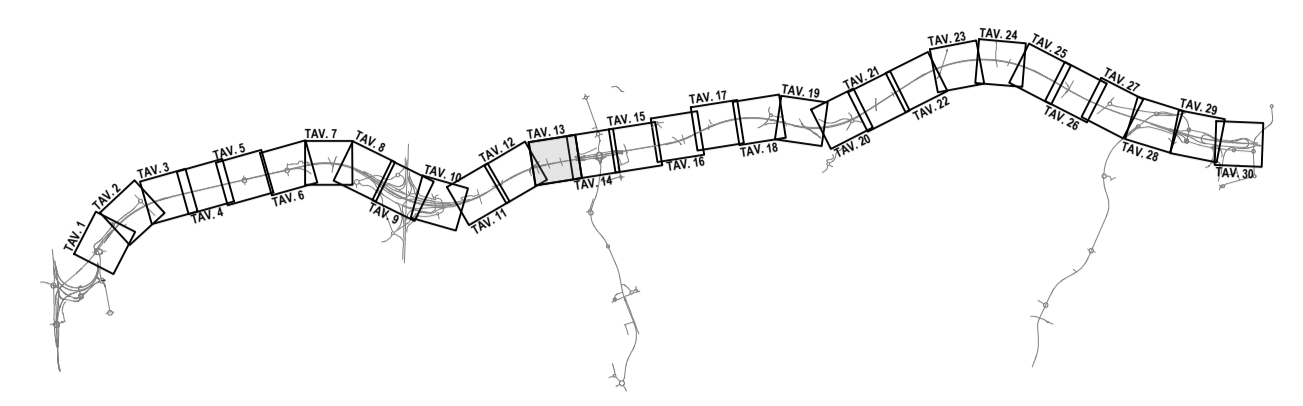

QUADRO DI UNIONE GENERALE

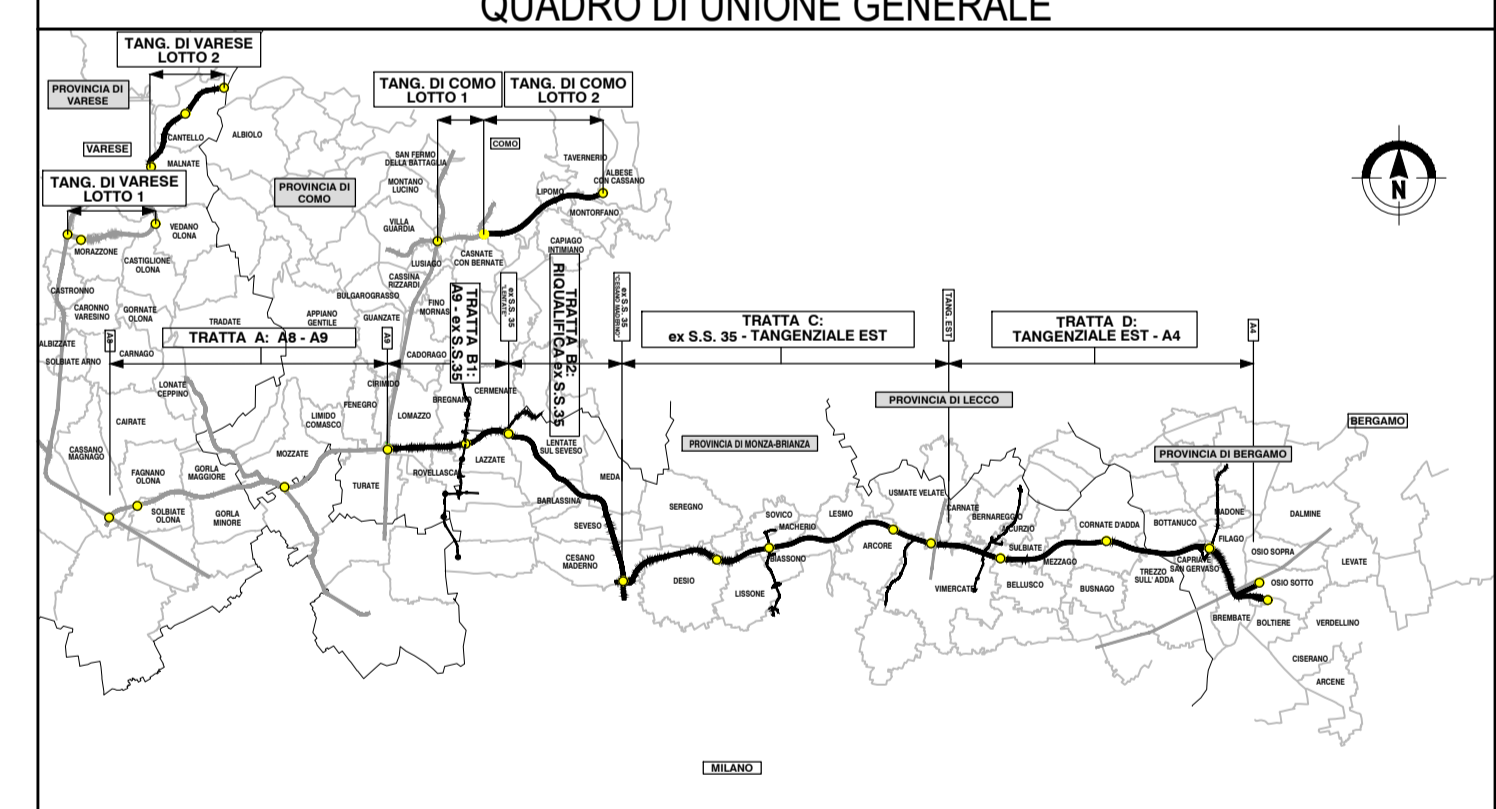

COLLEGAMENTO AUTOSTRADALE
DALMINE-COMO-VARESE-VALICO DEL GAGGIOLO E OPERE AD ESSO CONNESSE

CODICE C.U.P.: F118090027007

PROGETTO ESECUTIVO

TRATTA C

PROGETTO STRADALE
ASSE PRINCIPALE
PLANIMETRIA DI PROGETTO
PLANIMETRIA DI PROGETTO - TAV. 13

IDENTIFICAZIONE ELABORATO FASE PROGETTUALE: WBS AMBITO: CC TRATTA: A000GE00 CATEGORIA: 000 OPERA: PP PARTE DI OPERA: 013 TIPO ELABORATO: A		CONTRAENTE GENERALE PEDELOMBARDA NUOVA S.p.A.	
DATA 31 Luglio 2023		REVISIONE EMISSIONE	
CONCEDENTE CONCESSIONI AUTOSTRADALI LOMBARDE		CONCESSIONARIO Autorisulta Pedemontana Lombarda	
PROGETTISTI Ing. Andrea Tiberti		RESPONSABILE INTEGRAZIONE PRESTAZIONI SPECIALISTICHE Ing. Enrico Marini	

Il presente documento non può essere copiato, riprodotto o altrimenti pubblicato in tutto o in parte senza il consenso scritto di Autostrada Pedemontana Lombarda S.p.A. Ogni utilizzo non autorizzato sarà perseguito a norma di legge. This document may not be copied, reproduced or published in part or entirely without the written permission of Autostrada Pedemontana Lombarda S.p.A. Unauthorized use will be prosecuted by law.