
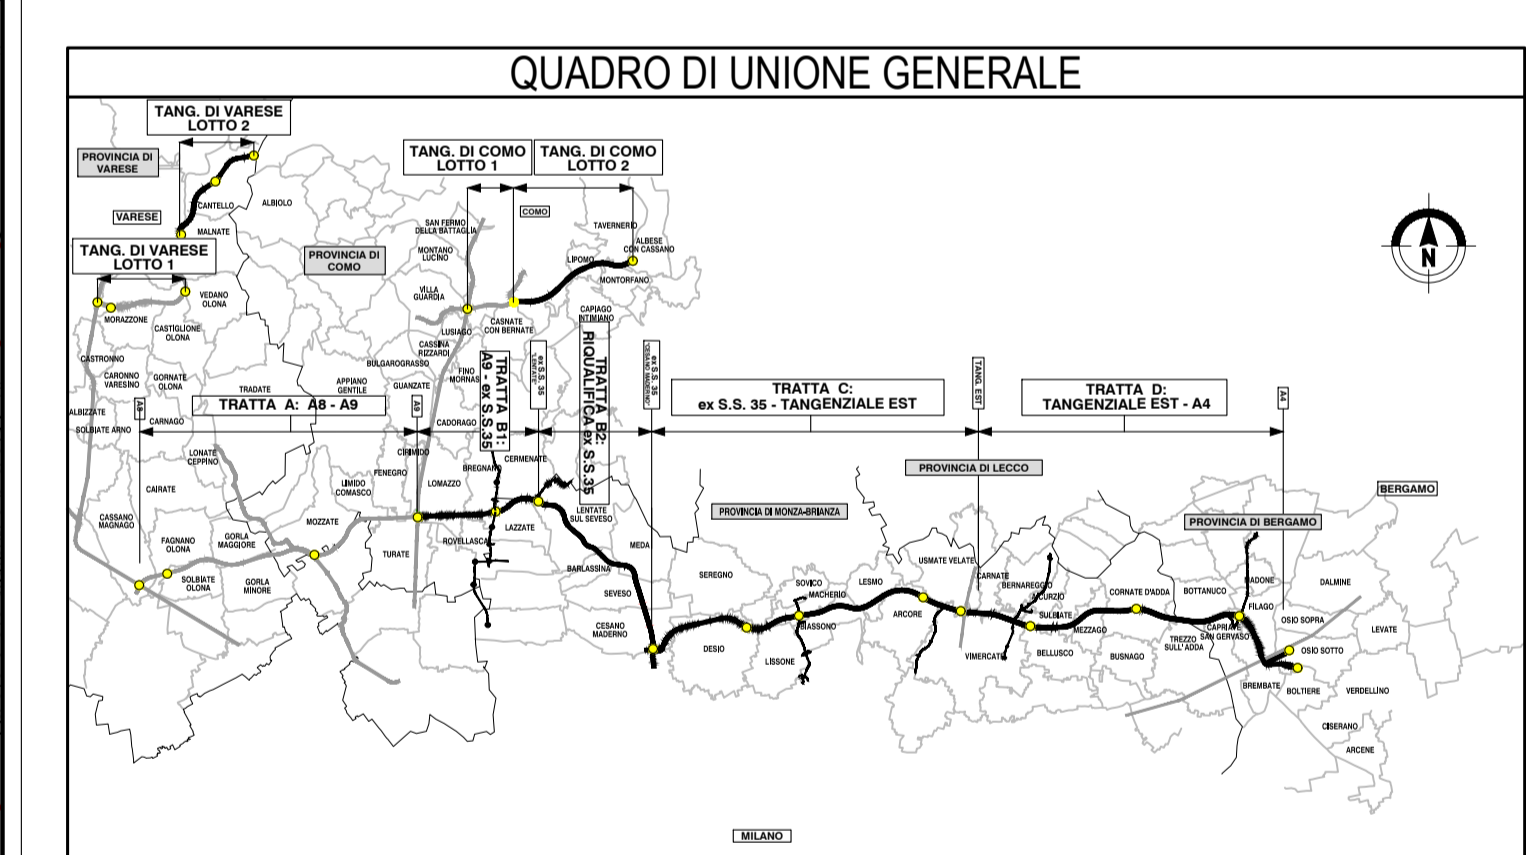


PROVINCIA : Monza e Brianza  
 COMUNE : Biassono

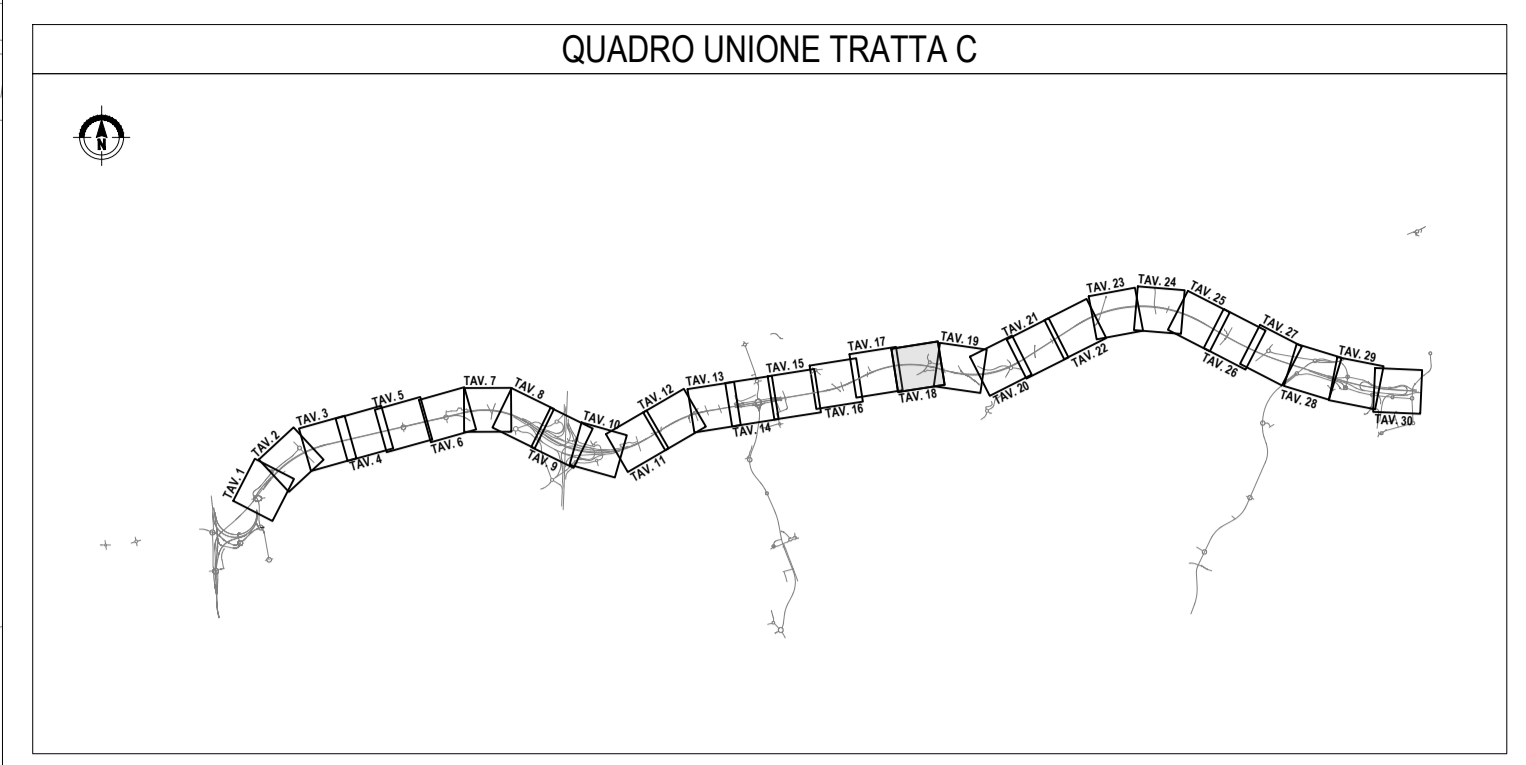

CONCESSIONARI AUTOSTRADALI LOMBARDE  
 Autorità Pademontana Lombarda

**COLLEGAMENTO AUTOSTRADALE  
 DALMINE-COMO-VARESE-VALICO DEL GAGGIOLO E OPERE AD ESSO CONNESSE**

CODICE C.U.P.: F119B00027007

**PROGETTO ESECUTIVO  
 TRATTA C**

**PROGETTO STRADALE  
 ASSE PRINCIPALE  
 PLANIMETRIA DI PROGETTO  
 PLANIMETRIA DI PROGETTO - TAV. 18**

FASE PROGETTUALE		CONTRAENTE GENERALE	
AMBITO	CATEGORIA	PEDELOMBARDA NUOVA S.p.A.	
SD	CC A00GE00	<b>DATA</b>	<b>REVISIONE</b>
000	PP 018	31 Luglio 2023	EMMISSIONE
			Ag1
		<b>ELABORAZIONE PROGETTUALE</b>	
		<b>PROGETTISTI</b>	<b>RESPONSABILE</b>
		Ing. Alessio Rossi	Ing. Alessio Rossi
		<b>PRESTAZIONI SPECIALISTICHE</b>	<b>PROGETTISTA</b>
		Ing. Prospero Francesco	Ing. Andrea Nebbi
		Ing. Enrico Morici	Ing. Enrico Morici
<b>CONCEDENTE</b>		<b>CONCESSIONARIO</b>	
CONCESSIONARI AUTOSTRADALI LOMBARDE		Autorità Pademontana Lombarda	
PROGER		PROGER	

Il presente documento non può essere copiato, riprodotto o altrimenti pubblicato in tutto o in parte senza il consenso scritto di Autostrade Pademontane Lombarde S.p.A. Ogni utilizzo non autorizzato sarà perseguito a norma di legge. This document may not be copied, reproduced or published in part or entirely without the written permission of Autostrade Pademontane Lombarde S.p.A. Unauthorized use will be persecuted by law.