


PROVINCIA : Monza e Brianza
COMUNE : Lesmo


PROVINCIA : Monza e Brianza
COMUNE : Lesmo

PROVINCIA : Monza e Brianza
COMUNE : Arcore

QUADRO UNIONE TRATTA C

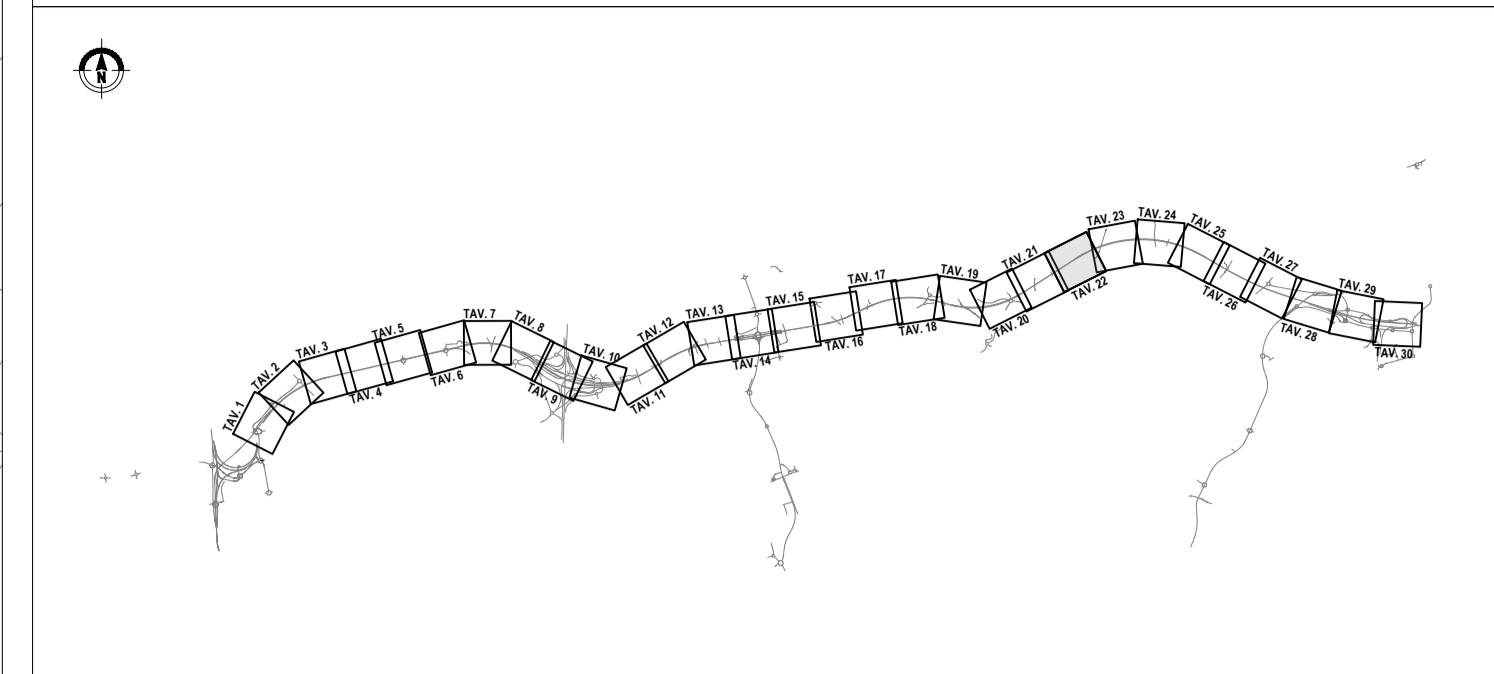

QUADRO DI UNIONE GENERALE

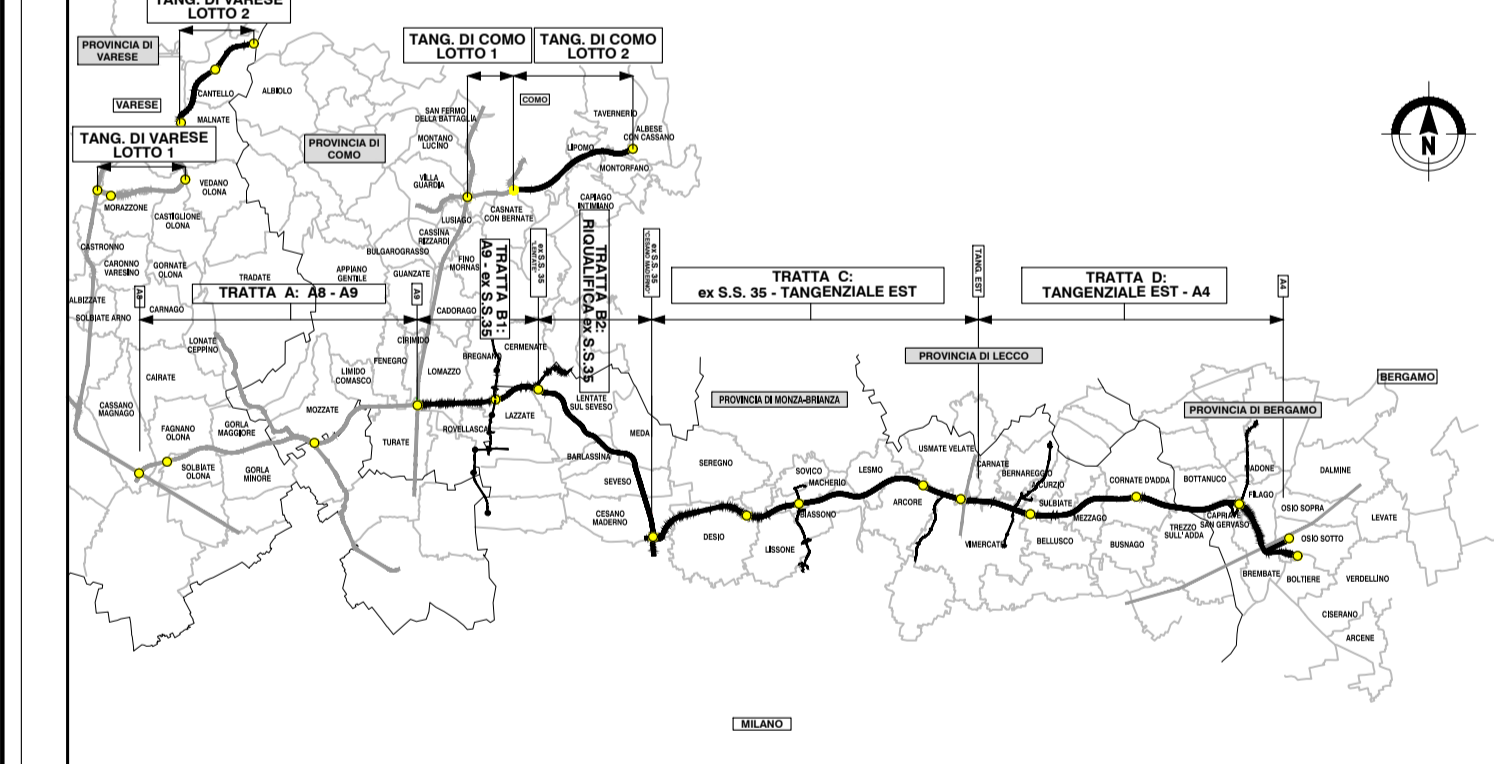

COLLEGAMENTO AUTOSTRADALE DALMINE-COMO-VARESE-VALICO E OPERE AD ESSO CONNESSE
 CODICE C.U.P.: F119B00027007

PROGETTO ESECUTIVO TRATTA C

PROGETTO STRADALE ASSE PRINCIPALE PLANIMETRIA DI PROGETTO - TAV. 22

FASE PROGETTUALE		CONTRAENTE GENERALE	
AMBITO	WBS	PEDELOMBARDA NUOVA S.p.A.	
CATEGORIA	CC	PEDELOMBARDA NUOVA S.p.A.	
OPERA	000	PEDELOMBARDA NUOVA S.p.A.	
PARTI DI OPERA	000	PEDELOMBARDA NUOVA S.p.A.	
TPO ELABORATO	PP	PEDELOMBARDA NUOVA S.p.A.	
PROGRESSIVA	022	PEDELOMBARDA NUOVA S.p.A.	
REVISIONE ESTERNA	A	PEDELOMBARDA NUOVA S.p.A.	
DATA	31 Luglio 2023	REVISIONE	EMMISSIONE
SCALA	1:1000	ELABORAZIONE PROGETTUALE	PROGETTISTI
CONCEDENTE		CONCESSIONARIO	
CONCESSIONARI		PROGETTISTI	

Il presente documento non può essere copiato, riprodotto o altrimenti pubblicato in tutto o in parte senza il consenso scritto di Autostrade Pedemontane Lombarde S.p.A. Ogni utilizzo non autorizzato sarà perseguito a norma di legge. This document may not be copied, reproduced or published in part or entirely without the written permission of Autostrade Pedemontane Lombarde S.p.A. Unauthorized use will be prosecuted by law.