



PROVINCIA : Monza e Brianza
 COMUNE : Lesmo

WBS CC013001 - C-hi. 1
 SOTTOPASSO STRADALE Vialbi locale - Cal. stradale F2
 Progr. km 12-200

WBS CC0161501
 Tomino idraulico
 1.5x1.5



WBS CC0161502
 Tomino idraulico
 Progr. km 12-338 - 1.5x1.5

WBS CC0161501
 Tomino idraulico
 Progr. km 12-502 - 3x2


WBS CC0161502
 Tomino idraulico
 Progr. km 12-506 - 3x3

WBS CC043018
 Galleria artificiale ARCOPE 07
 di Progr. km 12-500 a Progr. km 12-503.00

QUADRO UNIONE TRATTA C

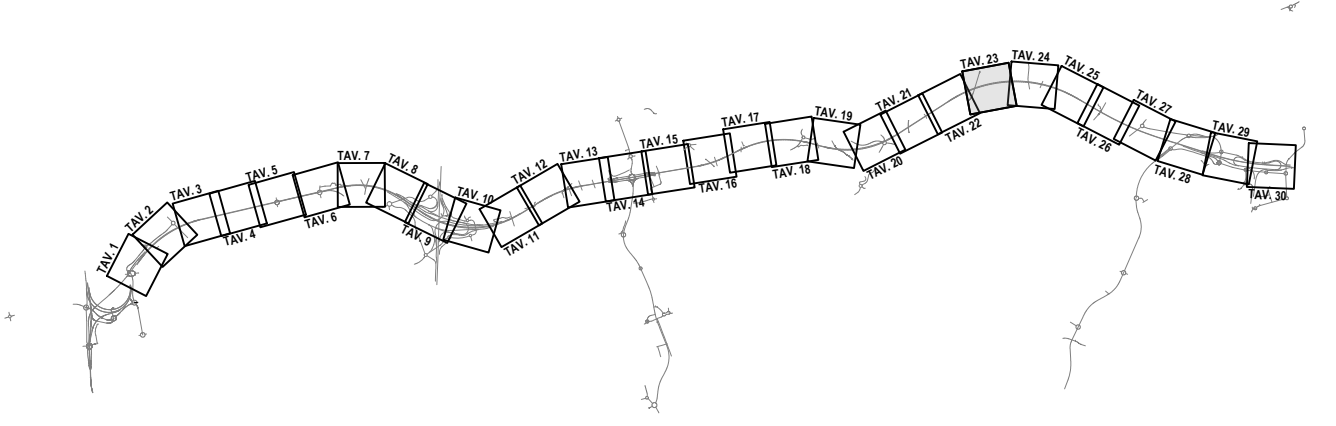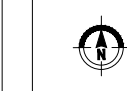

QUADRO DI UNIONE GENERALE

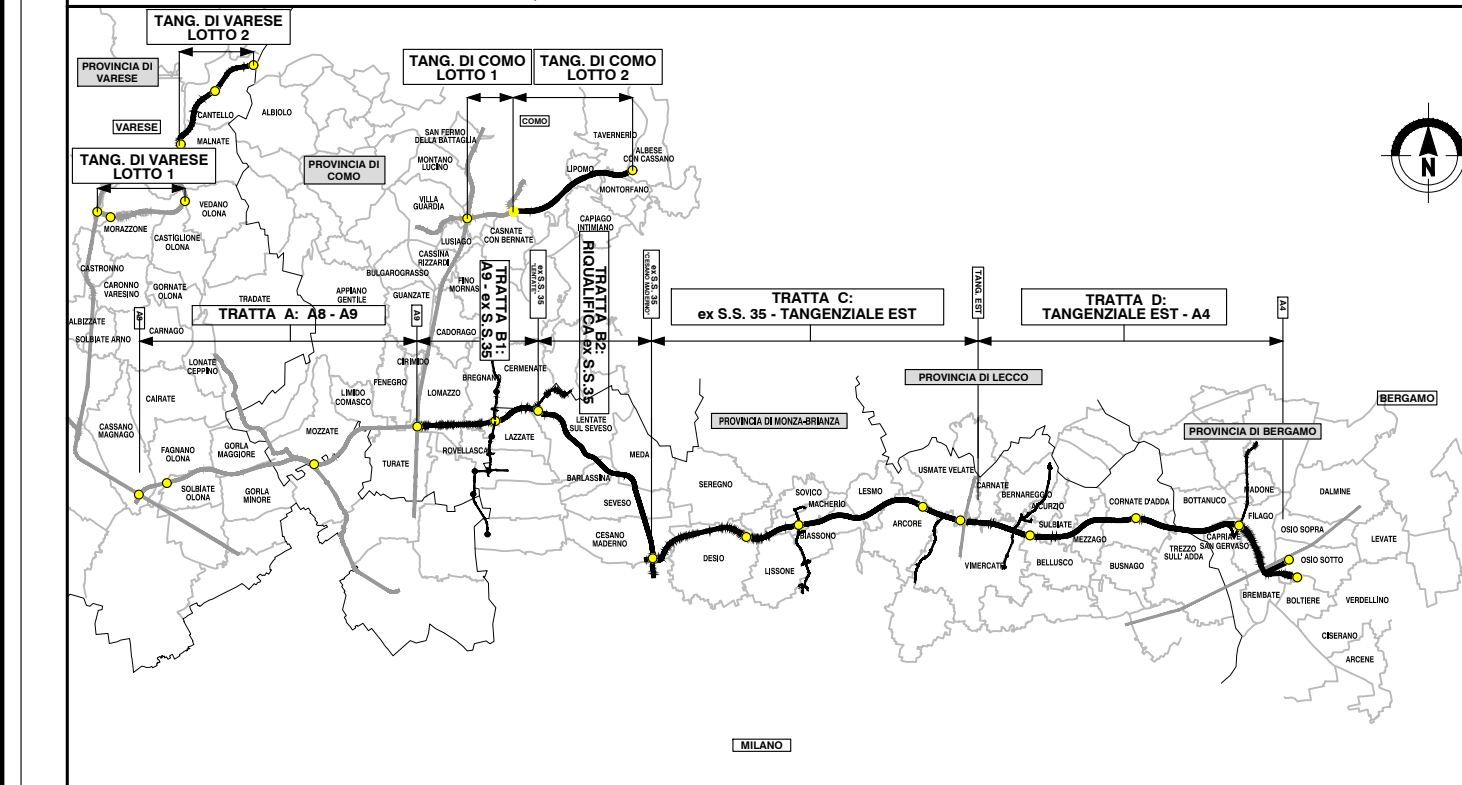

COLLEGAMENTO AUTOSTRADALE
 DALMINE-COMO-VARESE-VALICO DEL GAGGIOLO E OPERE AD ESSO CONNESSE

CODICE C.U.P. F1191000270007

PROGETTO ESECUTIVO
 TRATTA C

PROGETTO STRADALE
 ASSE PRINCIPALE
 PLANIMETRIA DI PROGETTO
 PLANIMETRIA DI PROGETTO - TAV. 23

FASE PROGETTUALE		CONTRAENTE GENERALE	
AMBITO	TRATTA	PEDELOMBARDA NUOVA S.p.A.	
CATEGORIA	OPERA		
PARTI DI OPERA	TPO ELABORATO		
PROGRESSIVA	REVISIONE		
REVISIONE ESTERNA	ELABORAZIONE PROGETTUALE		
	PROGETTISTI	RESPONSABILE	
	INTEGRAZIONE	PRESTAZIONI	
	SPECIALISTICHE	ING. CATALANO	
	PROGETTISTA		

CONCEDENTE: CONCESSIONARI: CONCESSIONARIO: PROGETTO: PROGETTISTA: ING. ENZO MORI

Il presente documento non può essere copiato, riprodotto o altrimenti pubblicato in tutto o in parte senza il consenso scritto di Autostrada Pedemontana Lombarda S.p.A. Ogni utilizzo non autorizzato sarà perseguito a norma di legge. This document may not be copied, reproduced or published either in part or entirely without the written permission of Autostrada Pedemontana Lombarda S.p.A. Unauthorized use will be prosecuted by law.