
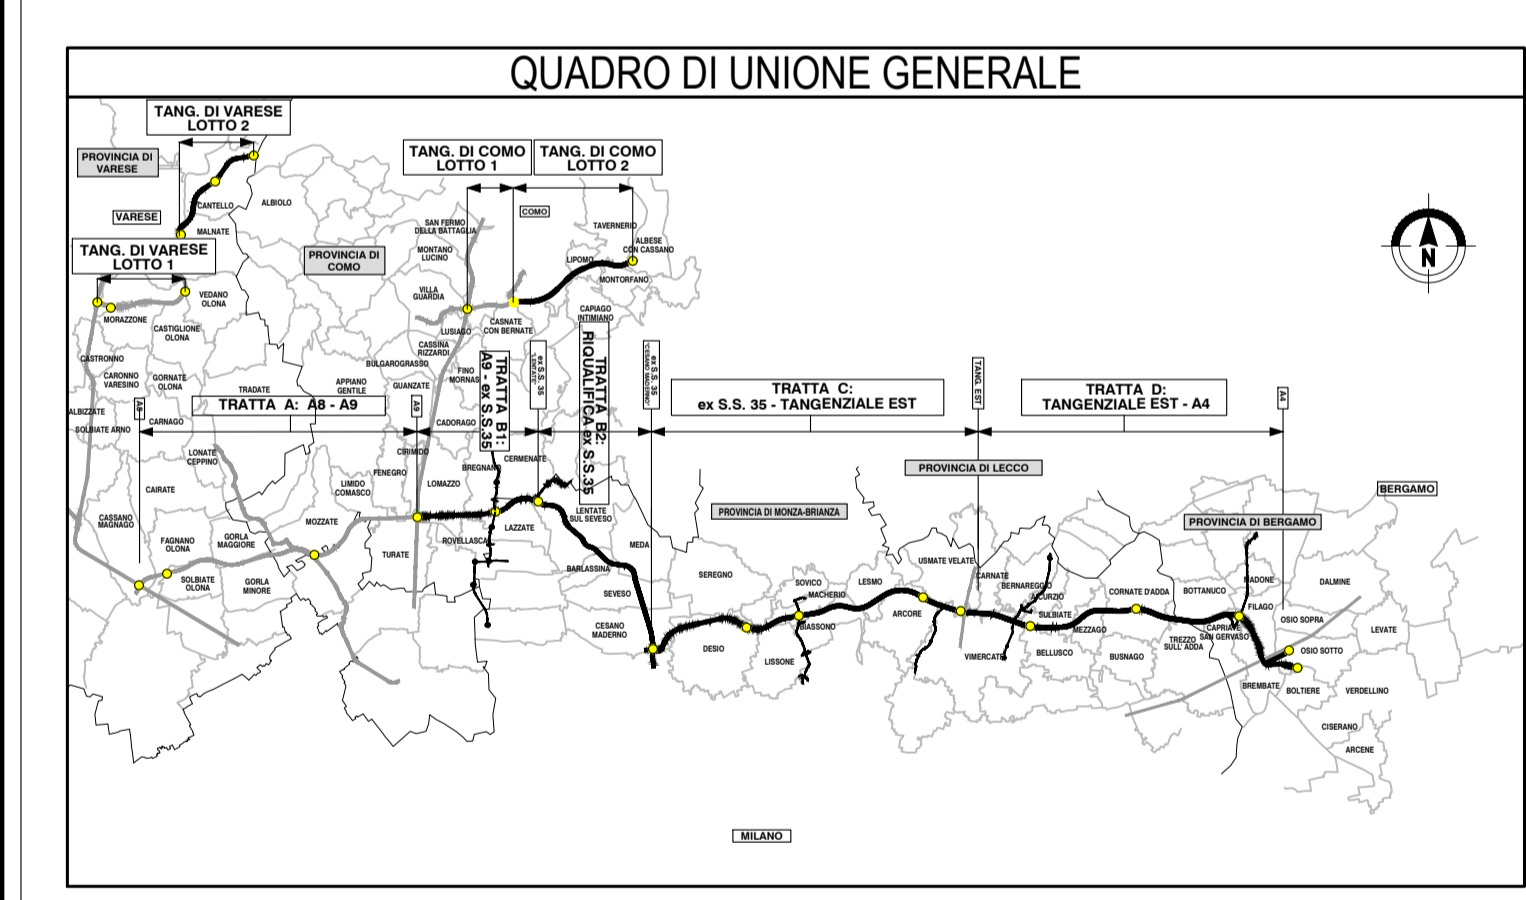


PROVINCIA : Monza e Brianza
COMUNE : Arcore

PROVINCIA : Monza e Brianza
COMUNE : Arcore

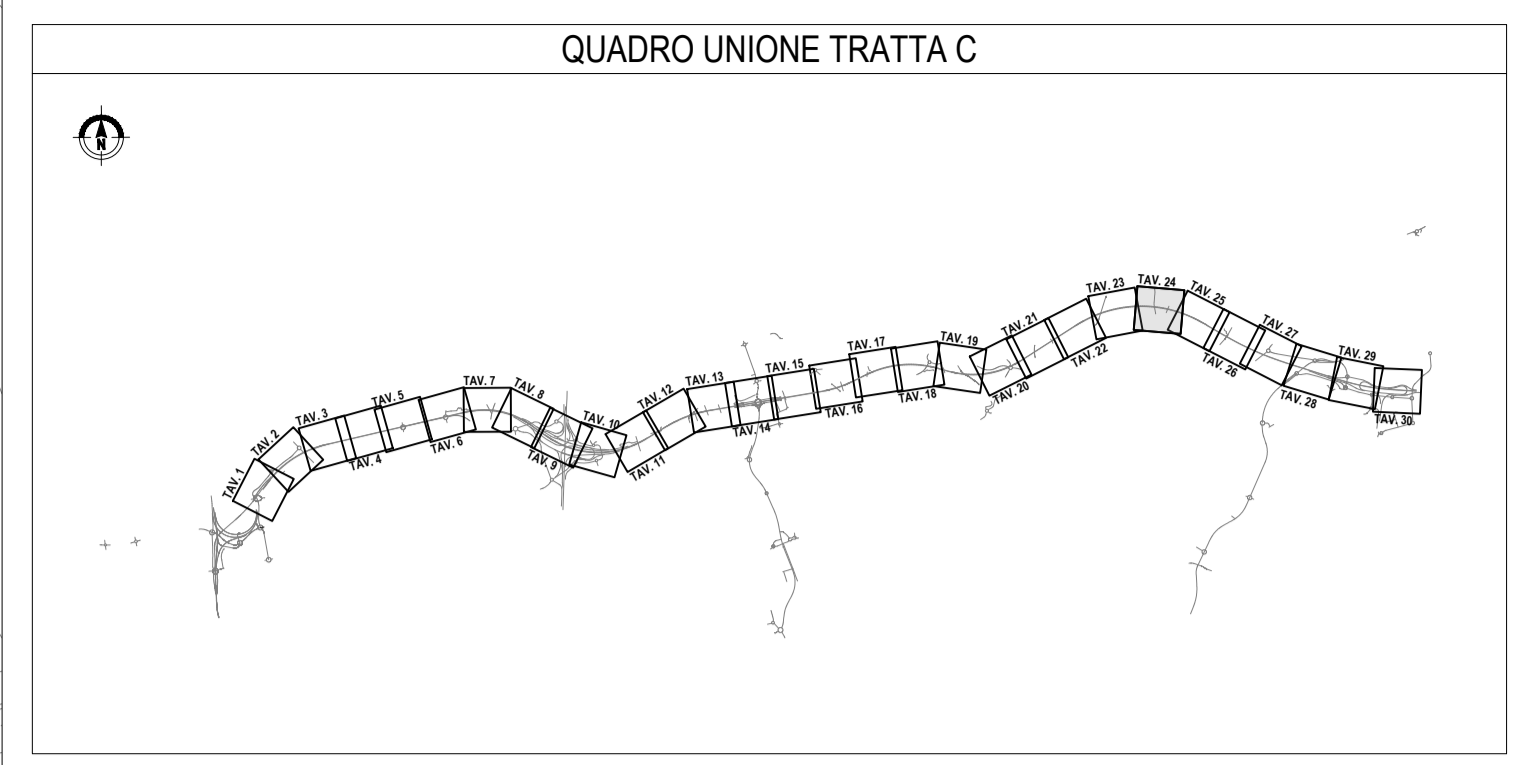

**COLLEGAMENTO AUTOSTRADALE
DALMINE-COMO-VARESE-VALICO DEL GAGGIOLE E OPERE AD ESSO CONNESSE**

CODICE C.U.P. F119060027007

**PROGETTO ESECUTIVO
TRATTA C**

**PROGETTO STRADALE
ASSE PRINCIPALE
PLANIMETRIA DI PROGETTO
TAV. 24**

FASE PROGETTUALE		CONTRAENTE GENERALE	
AMBITO	TRATTA	PEDELOMBARDA NUOVA S.p.A.	
CATEGORIA	OPERA		
PARTE DI OPERA	TIPO ELABORATO		
PROGRESSIVA	REVISIONE		
REVISIONE ESTERNA	ELABORAZIONE PROGETTUALE		
	DATA		
	REVISIONE		
	EMMISSIONE		
	AGI		
	PROGETTISTI		
	RESPONSABILE		
	INTEGRAZIONE		
	PRESTAZIONI		
	SPECIALISTICHE		
	PROGETTISTA		
	CONCESSIONARIO		
	CONCEDENTE		

This document may not be copied, reproduced or published in part or entirely without the written permission of Autorisita Pedemontana Lombarda S.p.A. Unauthorised use will be penalised by law.