


PROVINCIA : Monza e Brianza
COMUNE : Usmate - Velate

PROVINCIA : Monza e Brianza
COMUNE : Arcore

WBS CCI33G00
Viabilità locale "VIA VARISCO - VIA SAN GIOVANNI BOSCO" - Cat. stradale F1e
Prog. km 13+967.58

WBS CCA03G15
Galleria artificiale "ARCORE 3"
di Prog. km 13+725.00 a Prog. km 14+000.00

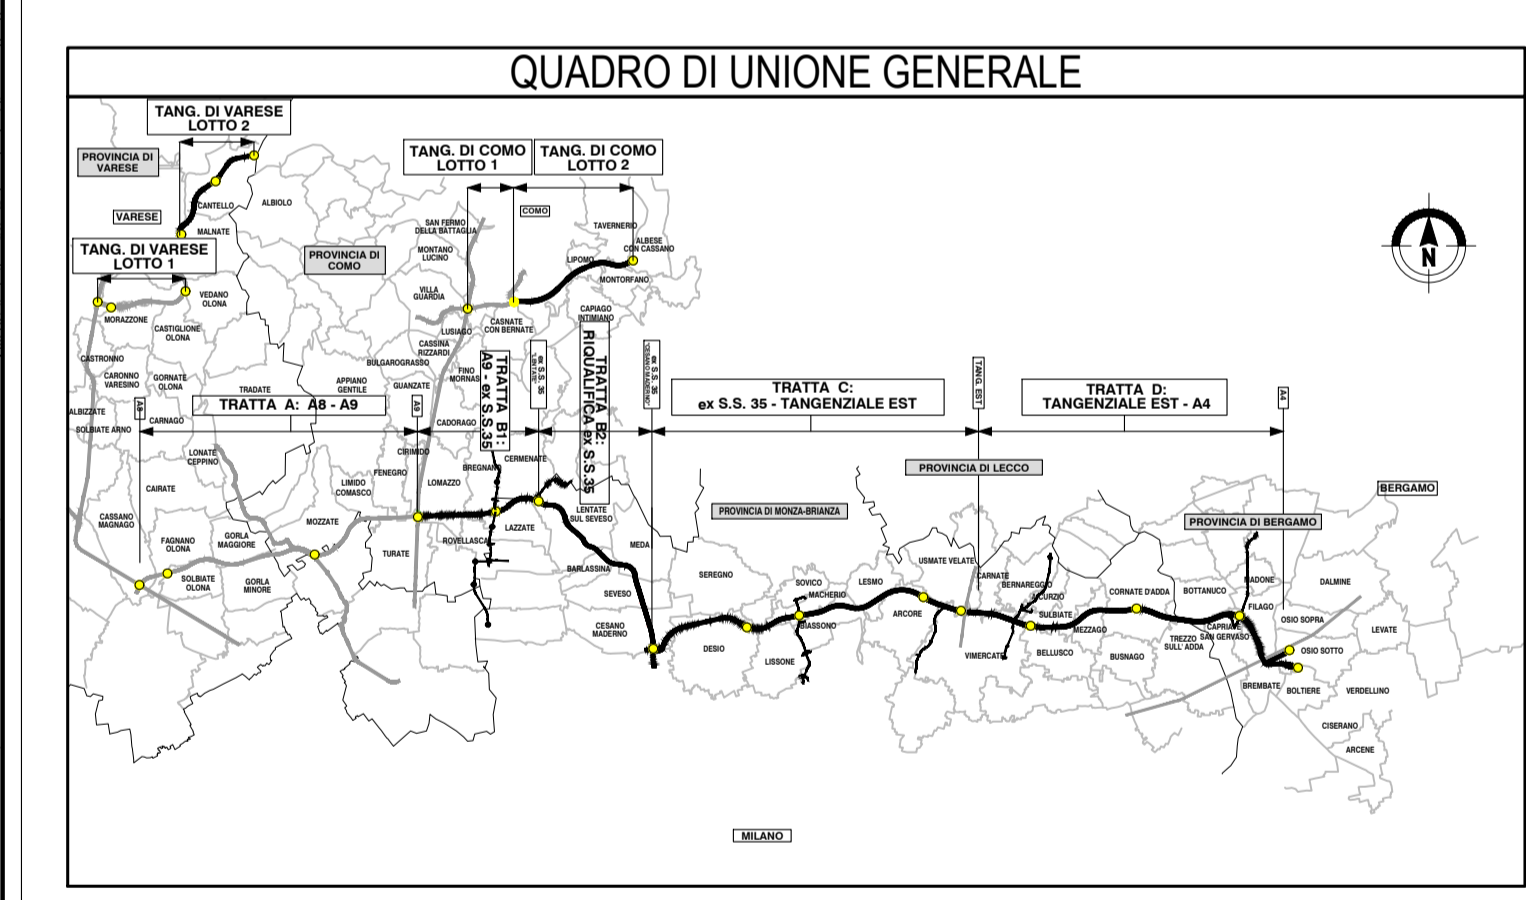

PROVINCIA : Monza e Brianza
COMUNE : Arcore

COLLEGAMENTO AUTOSTRADALE DALMINE-COMO-VARESE-VALICO DEL GAGGIOLO E OPERE AD ESSO CONNESSE
CODICE C.U.P.: F118B000270007

PROGETTO ESECUTIVO TRATTA C

PROGETTO STRADALE ASSE PRINCIPALE PLANIMETRIA DI PROGETTO - TAV. 26

FASE PROGETTUALE		CONTRAENTE GENERALE	
AMBITO	WBS	PEDELOMBARDA NUOVA S.p.A.	
CATEGORIA	CC		
OPERA	000		
PARTE DI OPERA	PP		
TIPO LABORATORIO	026		
PROGRESSIVA	A		
REVISIONE ESTERNA			
DATA	31 Luglio 2023		
REVISIONE	EMMISSIONE		
ELABORAZIONE PROGETTUALE	PROGETTISTI: Ing. Alberto Pirelli RESPONSABILE: Ing. Enrico Morelli INTEGRAZIONE: Ing. Carlo Lario SPECIALISTICHE: Ing. Carlo Lario		
CONCEDENTE	CONCESSIONARI	PROGER P&C S.p.A. Autorisita' Pademontana Lombarda	

Il presente documento non può essere copiato, riprodotto o altrimenti pubblicato in tutto o in parte senza il consenso scritto di Autostrade Pademontana Lombarda S.p.A. Ogni utilizzo non autorizzato sarà perseguito a norma di legge. This document may not be copied, reproduced or published in part or entirely without the written permission of Autostrade Pademontana Lombarda S.p.A. Unauthorized use will be persecuted by law.