
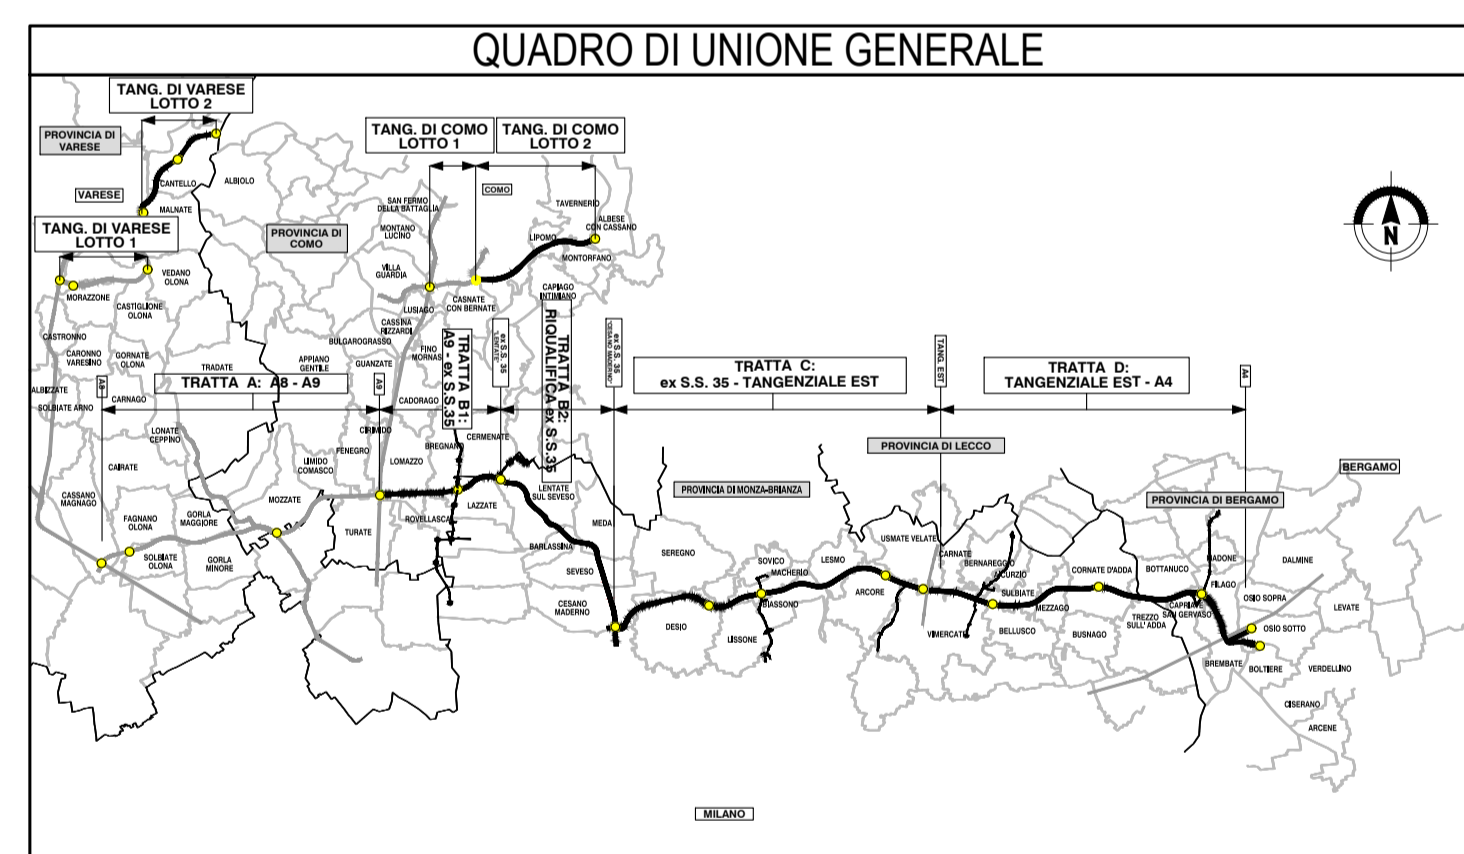


N.B. La Gronda Est ferroviaria Seregno-Bergamo non è un'opera a carico dell'AUTOSTRADA PEDEMONTANA LOMBARDA S.P.A.

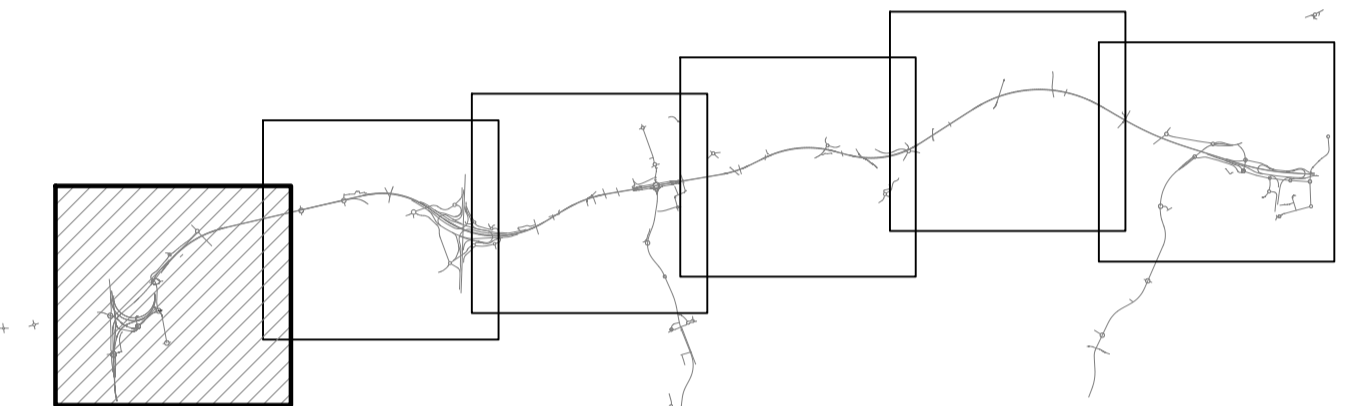

**COLLEGAMENTO AUTOSTRADALE
DALMINE-COMO-VARESE-VALICO DEL GAGGIOLO E OPERE AD ESSO CONNESSE**

CODICE C.U.P. F11800027007

**PROGETTO ESECUTIVO
GENERALE DI PROGETTO**

**PROGETTO STRADALE
ASSE PRINCIPALE
PLANIMETRIA D'INSIEME E PROFILO GENERALE
PLANIMETRIA D'INSIEME - TAV. 1**

FASE PROGETTUALE		CONTRAENTE GENERALE	
AMBITO	TRATTA	PEDELOMBARDA NUOVA S.p.A. DATA: 30 Luglio 2023 REVISIONE: Bozza A01 Emmissione per commenti A02	
CATEGORIA	OPERA		
PARTE DI OPERA	TIPO ELABORATO	ELABORAZIONE PROGETTUALE PROGETTISTI: Ing. Alberto Rossi RESPONSABILE INTEGRAZIONE PRESTAZIONI SPECIALISTICHE: Ing. Enrico Maretti	
PROGRESSIVA	REVISIONE ESTERNA	CONCESSIONARIO: PROGER CONCESSIONE: CONCESSIONE AUTOSTRADALE LOMBARDE	
PROGETTISTA	CONTRATTORE	DATA: 30 Luglio 2023 SCALA: 1:5000	

Il presente documento non potrà essere copiato, riprodotto o altrimenti pubblicato in tutto o in parte senza il consenso scritto di Autostrada Pedemontana Lombarda S.p.A. Ogni utilizzo non autorizzato sarà perseguito a nome di legge. This document may not be copied, reproduced or published either in part or entirely without the written permission of Autostrada Pedemontana Lombarda S.p.A. Unauthorized use will be prosecuted by law.