WBS CCD02 SVINCOLO DI DESIO – S.S.36

PROVINCIA : Monza e Brianza
COMUNE : Seregno

PROVINCIA : Monza e Brianza
COMUNE : Desio

WBS CCI06GE00
Viabilità locale "VIA MAZZINI" – Cat. stradale E
Prog. km 2+395

WBS CCI07GE00
Viabilità locale "VIA DALLA CHIESA" – Cat. stradale F1e
Prog. km 2+425

WBSCCA03GA02
Galleria artificiale "DESIO"
da Prog. km 2+165 a Prog. km 3+160

WBS CCI08GE00
Viabilità locale "VIA MILANO"
Prog. km 2+975

Cat. stradale C1

WBS CCI09GE00
Viabilità locale "VIA G. ROSSINI"
Prog. km 3+000

Cat. stradale F2

WBS CCI10GE00
Viabilità locale "VIA MACHIAVELLI" – Cat. stradale F1e
Prog. km 3+560

WBS CCAA03GA04
Galleria artificiale "LINEA FS MILANO – CHIASSO"
da Prog. km 3+535.40 a Prog. km 3+653.00

WBS CCI11GE00
Viabilità locale "VIA S. GIUSEPPE"
Prog. km 3+600

Cat. stradale F1

WBS CCI12CA01
Cavalcavia viabilità "DESIO 1" – Cat. stradale C1
Prog. km 4+113.18

WBS CCL01PC01
Ponte canale "COLLETTORE ALTO LAMBRO"
Prog. km 4+198.98

WBS CCD02CA01
Cavalcavia "SVINCOLO DESIO 1"
Prog. km 4+320

WBS CCD02SO01
Sottopasso "SVINCOLO DESIO"
Prog. km 0+800

WBS CCI16GE00
VIABILITA' "DESIO NORD" – Cat. stradale C1

WBS CCD02SO04
Sottopasso "SVINCOLO DESIO 4"
Prog. km 4+771.73

WBS CCD02CA04
Cavalcavia "SVINCOLO DESIO 4"
Prog. km 5+078

WBS CCI15CA01
Cavalcavia viabilità "VIA LOMBARDIA" – Cat. stradale C1
Prog. km 5+173.71

WBS CCI12GE00
VIABILITA' "DESIO 1" – Cat. stradale C1

WBS CCI13GE00
VIABILITA' "DESIO 2" – Cat. stradale C1

WBS CCAA03GA05
Galleria artificiale "VALASSINA"
da Prog. km 4+638.04 a Prog. km 4+704.04

WBS CCD02CA03
Cavalcavia "SVINCOLO DESIO 3"
Prog. km 4+638.49

WBS CCD02SO02
Sottopasso "SVINCOLO DESIO 2"
Prog. km 5+700

WBS CCI14GE00
VIABILITA' "DESIO 3" – Cat. stradale C1

WBS CCD02CA02
Cavalcavia "SVINCOLO DESIO 2"
Prog. km 4+698.20

WBS CCI14SO01
Sottopasso viabilità "DESIO 3"
da Prog. km 0+138.50 a Prog. km 0+204.09

S.P. 9

S.P. 113

A8 / A9

A4

CIMITERO

LINEA F.S.S. MILANO – CHIASSO

N.B. La Gronda Est ferroviaria Seregno-Bergamo non è un'opera a carico dell'AUTOSTRADA PEDEMONTANA LOMBARDA S.P.A.

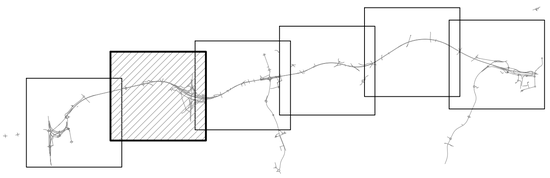

QUADRO DI UNIONE GENERALE

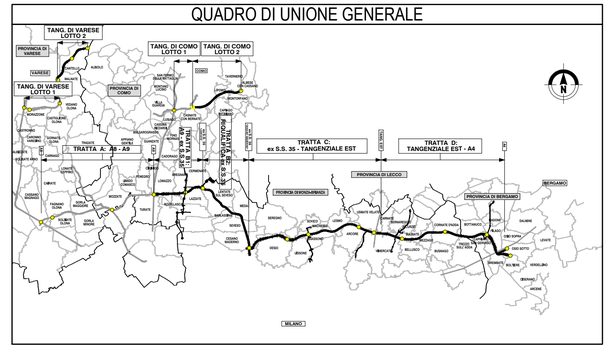

CONCESSIONI AUTOSTRADALI LOMBARDE

Autostrada Pedemontana Lombarda

COLLEGAMENTO AUTOSTRADALE

DALMINE-COMO-VARESE-VALICO DEL GAGGIOLO E OPERE AD ESSO CONNESSE

CODICE C.U.P.: F11B06000270007

PROGETTO ESECUTIVO
GENERALE DI PROGETTO

PROGETTO STRADALE
ASSE PRINCIPALE
PLANIMETRIA D'INSIEME E PROFILO GENERALE
PLANIMETRIA D'INSIEME - TAV. 2

IDENTIFICAZIONE ELABORATO

FASE PROGETTUALE	AMBITO	WBS TRATTA	WBS CATEGORIA	WBS OPERA	PARTE DI OPERA	TIPO ELABORATO	PROGRESSIVA	REVISIONE ESTERNA
E	SD	CC	A00	GE00	000	IN	002	A

DATA 30 Luglio 2023
SCALA 1:5000

CONTRAENTE GENERALE

PEDELOMBARDA NUOVA S.c.p.A.

DATA REVISIONE

Aprile 2023	Bozza	A01
Luglio 2023	Emissione per commenti	A02

ELABORAZIONE PROGETTUALE

PROGETTISTI
ing. Alberto Rinaldi

RESPONSABILE INTEGRAZIONE PRESTAZIONI SPECIALISTICHE
Ing. Carlo Listorti

Ing. Procopio Francesco
Ing. Andrea Moltani
Ing.Enrico Moretti

CONCEDENTE

CONCESSIONI AUTOSTRADALI LOMBARDE

CONCESSIONARIO

Autostrada Pedemontana Lombarda

PROGETTISTA

PROGER

Il presente documento non potrà essere copiato, riprodotto o altrimenti pubblicato in tutto o in parte senza il consenso scritto di Autostrada Pedemontana Lombarda S. p. A. Ogni utilizzo non autorizzato sarà perseguito a norma di legge.
This document may not be copied, reproduced or published either in part or entirely without the written permission of Autostrada Pedemontana Lombarda S. p. A. Unauthorized use will be persecuted by law.

E3DCCA00GE00000P002A01