

PROVINCIA : Monza e Brianza  
 COMUNE : Seregno

PROVINCIA : Monza e Brianza  
 COMUNE : Sovico

LINEA F.F.S.S. SEREGNO-CARNATE-USMATE

WBS CCD03 SVINCOLO DI MACHERIO

PROVINCIA : Monza e Brianza  
 COMUNE : Lissone

PROVINCIA : Monza e Brianza  
 COMUNE : Macherio

WBS CCA03GA21  
 Galleria artificiale "SVINCOLO MACHERIO 2"  
 da Prog. km 7+395,00 a Prog. km 7+418,00

WBS CCA03GA20  
 Galleria artificiale "SVINCOLO MACHERIO 1"  
 da Prog. km 7+330,00 a Prog. km 7+354,00

WBS CCI22GE00  
 Viabilità locale "VIA PARINI" - Cat. stradale Fu  
 Prog. km 6+860,40

WBS CCI21GE00  
 Viabilità locale "VIA BELLONIOSO" - Cat. stradale Fu  
 Prog. km 6+885,230

WBS CCI20GE00  
 Viabilità locale "VIA XXV APRILE" - Cat. stradale Fu  
 Prog. km 6+527,6

WBS CCA03GA07  
 Galleria artificiale "MACHERIO 2"  
 da Prog. km 6+144,00 a Prog. km 7+064,00

WBS CCA03GA06  
 Galleria artificiale "MACHERIO 1"  
 da Prog. km 5+574,25 a Prog. km 6+054,25

WBS CCI17GE00  
 Viabilità locale "VIA S. MARGHERITA" - Cat. stradale F2e  
 Prog. km 5+675,00

WBS CCI15CA01  
 Cavalcavia viabilità "VIA LOMBARDA" - Cat. stradale C1  
 Prog. km 5+173,71

WBS CCD02CA04  
 Cavalcavia "SVINCOLO DESIO 4"  
 Prog. km 5+1078

A4

A8/A9

WBS CCH01 VIABILITÀ CONNESSA TRMI10

PROVINCIA : Monza e Brianza  
 COMUNE : Biassono

WBS CCA03GA08  
 Galleria artificiale "BIASSONO 1"  
 da Prog. km 7+970,00 a Prog. km 8+950,00

WBS CCA03GA19  
 Galleria artificiale "MACHERIO 3"  
 da Prog. km 7+170,00 a Prog. km 7+875,00

WBS CCI19GE00  
 Viabilità locale "VIA CARONALI FERRARI" - Cat. stradale C2  
 Prog. km 6+450,000

PROVINCIA : Monza e Brianza  
 COMUNE : Lissone



WBS CCI18GE00  
 Viabilità locale "VALE CIMIERO" - Cat. Fu  
 Prog. km 5+934,450

WBS CCA03GA06  
 Galleria artificiale "MACHERIO 1"  
 da Prog. km 5+574,25 a Prog. km 6+054,25

WBS CCI17GE00  
 Viabilità locale "VIA S. MARGHERITA" - Cat. stradale F2e  
 Prog. km 5+675,00

WBS CCD02SC02  
 Sottopasso "SVINCOLO DESIO 2"  
 Prog. km 5+700

N.B. La Gronda Est ferroviaria Seregno-Bergamo non è un'opera a carico dell'AUTOSTRADA PEDEMONTANA LOMBARDA S.P.A.

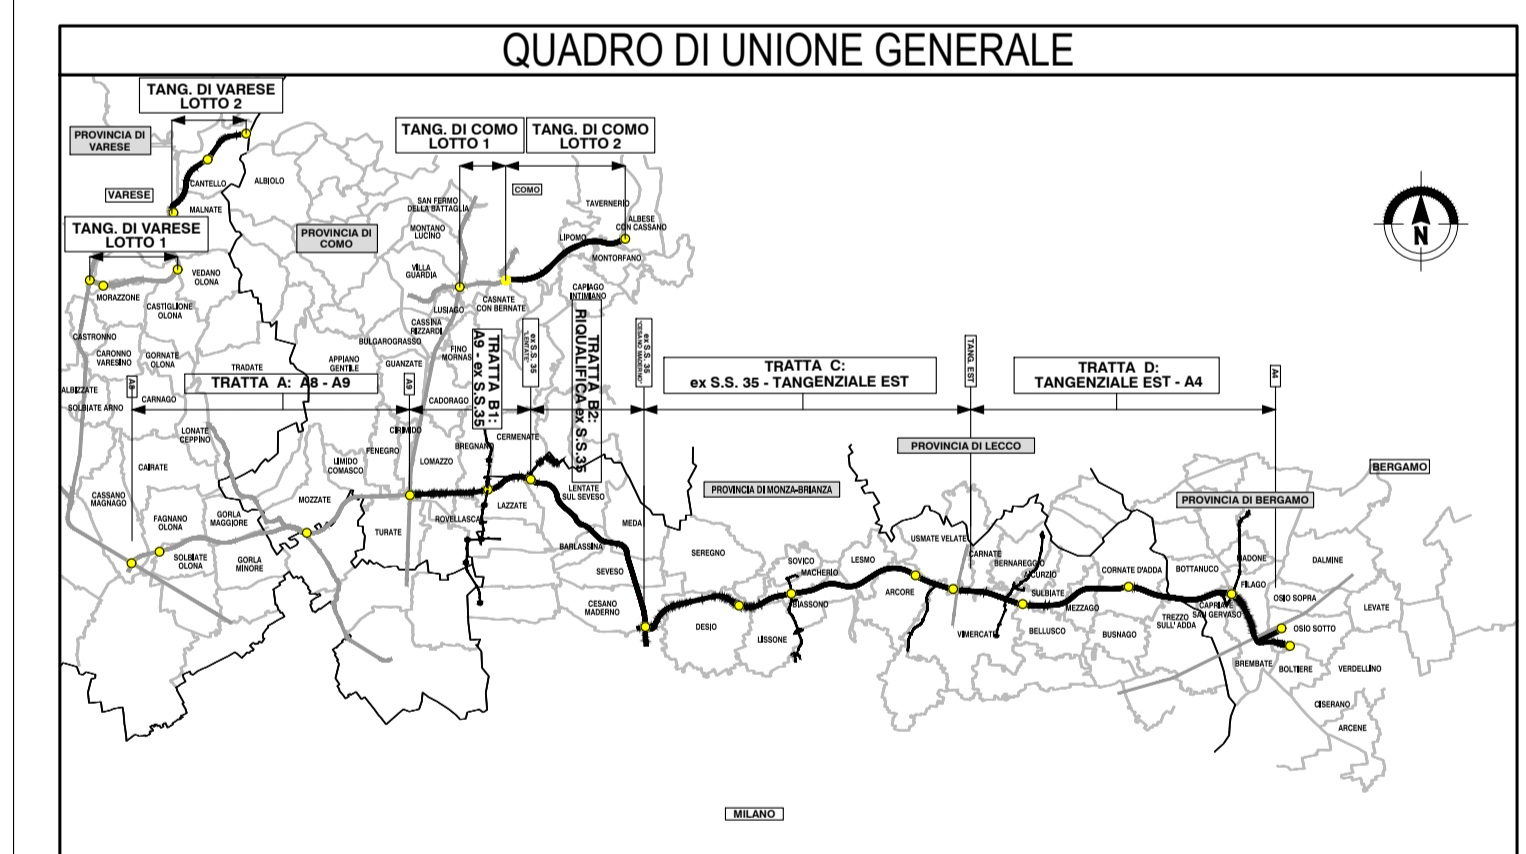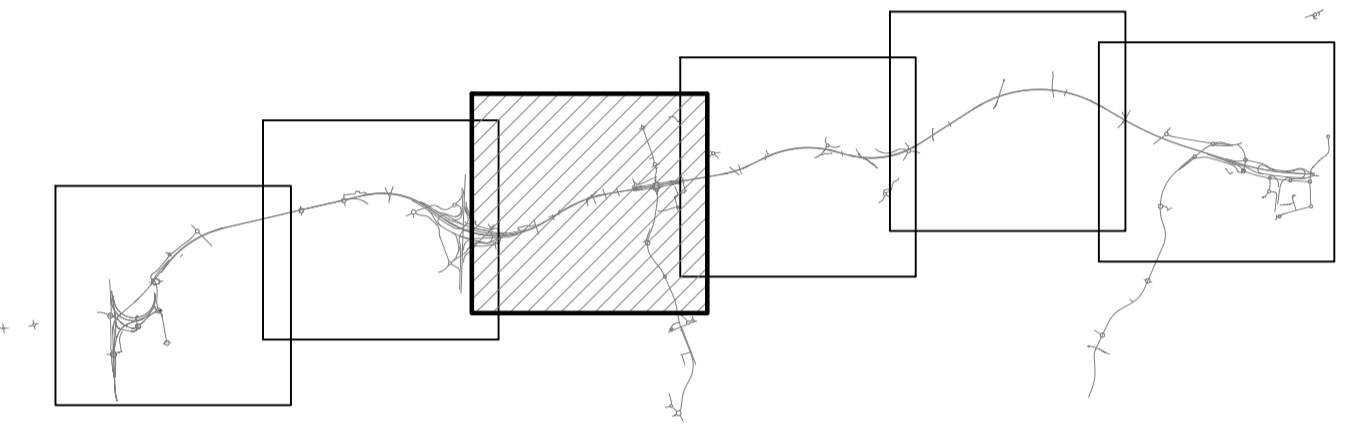

**COLLEGAMENTO AUTOSTRADALE  
 DALMINE-COMO-VARESE-VALICO DEL GAGGIOLO E OPERE AD ESSO CONNESSE**

CODICE C.U.P. F118R00027007

**PROGETTO ESECUTIVO  
 GENERALE DI PROGETTO**

**PROGETTO STRADALE  
 ASSE PRINCIPALE  
 PLANIMETRIA D'INSIEME E PROFILO GENERALE  
 PLANIMETRIA D'INSIEME - TAV. 3**

| FASE PROGETTUALE |                | CONTRAENTE GENERALE       |           |
|------------------|----------------|---------------------------|-----------|
| AMBITO           | TAV. CATEGORIA | PEDELOMBARDA NUOVA S.p.A. |           |
| SD               | CC             | DATA                      | REVISIONE |
| 30               | Luglio 2023    | Bozza                     | A01       |
| 1:5000           |                | Emissione per commenti    | A02       |
| CONCEDENTE       |                | CONCESSIONARIO            |           |
| CONCESSIONARI    |                | PROGETTISTA               |           |

Il presente documento non potrà essere copiato, riprodotto o altrimenti pubblicato in tutto o in parte senza il consenso scritto di Autostrada Pedemontana Lombarda S.p.A. Ogni utilizzo non autorizzato sarà perseguito a nome di legge. This document may not be copied, reproduced or published either in part or entirely without the written permission of Autostrada Pedemontana Lombarda S.p.A. Unauthorized use will be prosecuted by law.