

WBS CCI40 VIABILITA' DI ARCORE-SP177-SP58

WBS CCC01 INTERCONNESSIONE TANGENZIALE EST

WBS CCH02 VIABILITA' CONNESSA TRM117

PROVINCIA : Monza e Brianza
COMUNE : Usmate-Velate

PROVINCIA : Monza e Brianza
COMUNE : Arcore

PROVINCIA : Monza e Brianza
COMUNE : Vimercate

N.B. La Gronda Est ferroviaria Seregno-Bergamo non è un'opera a carico dell'AUTOSTRADA PEDEMONTANA LOMBARDA S.P.A.

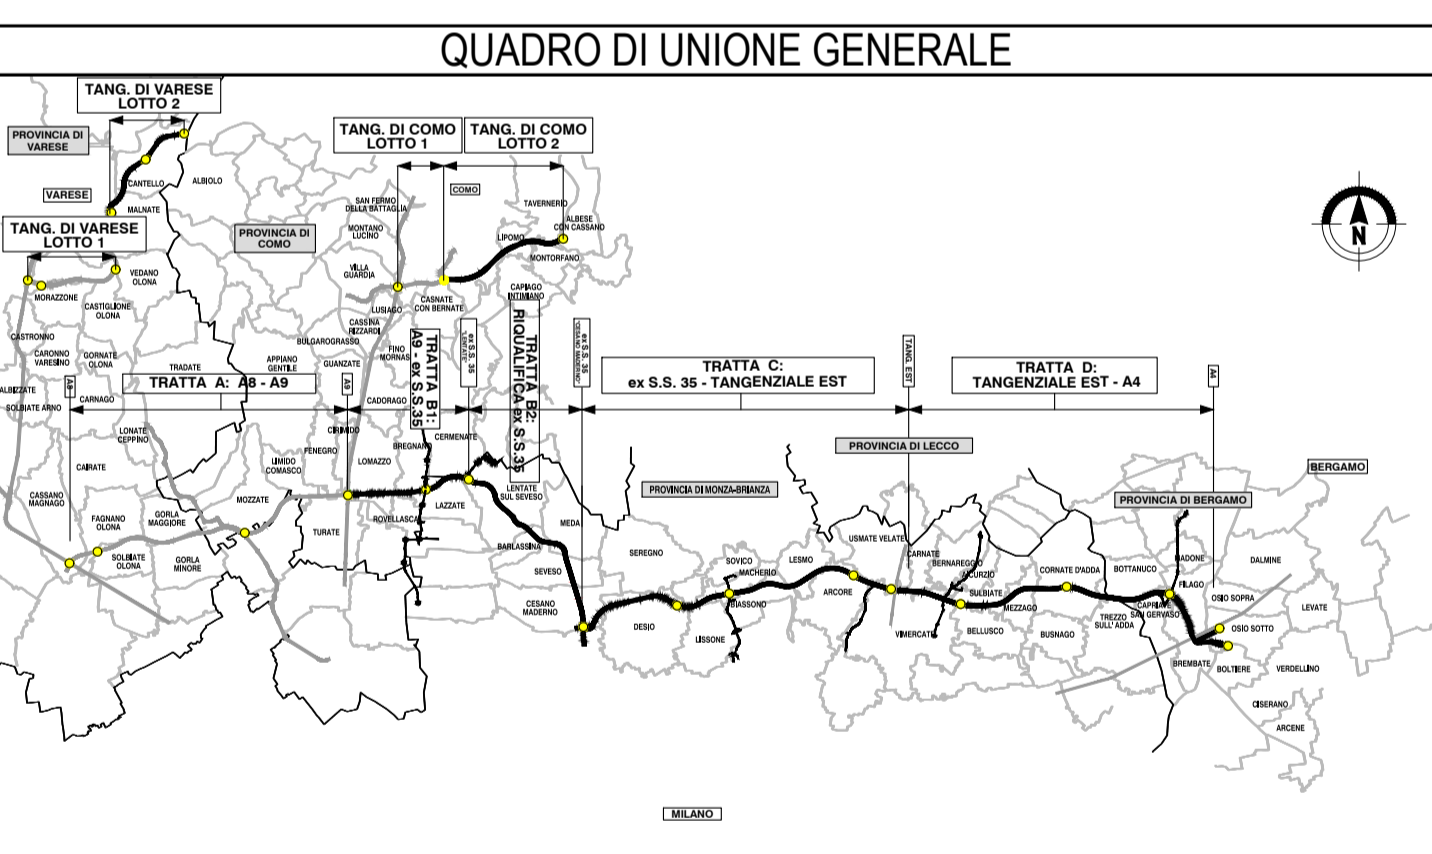


Table with project details including: COLLEGAMENTO AUTOSTRADALE DALMINE-COMO-VARESE-VALICO DEL GAGGIOLO E OPERE AD ESSO CONNESSE; PROGETTO ESECUTIVO GENERALE DI PROGETTO; PROGETTO STRADALE ASSE PRINCIPALE PLANIMETRIA D'INSIEME E PROFILO GENERALE PLANIMETRIA D'INSIEME - TAV. 6; IDENTIFICAZIONE ELABORATO; CONTRAENTE GENERALE: PEDELOMBARDA NUOVA S.p.A.; DATA: 30 Luglio 2023; SCALA: 1:5000; CONCESSIONARIO: Autostada Pedemontana Lombarda.