A8/A9

A4

Profilo: C-E-D
Scala: 5000:500
Q.Rif. : 160.00

LIVELLETTE

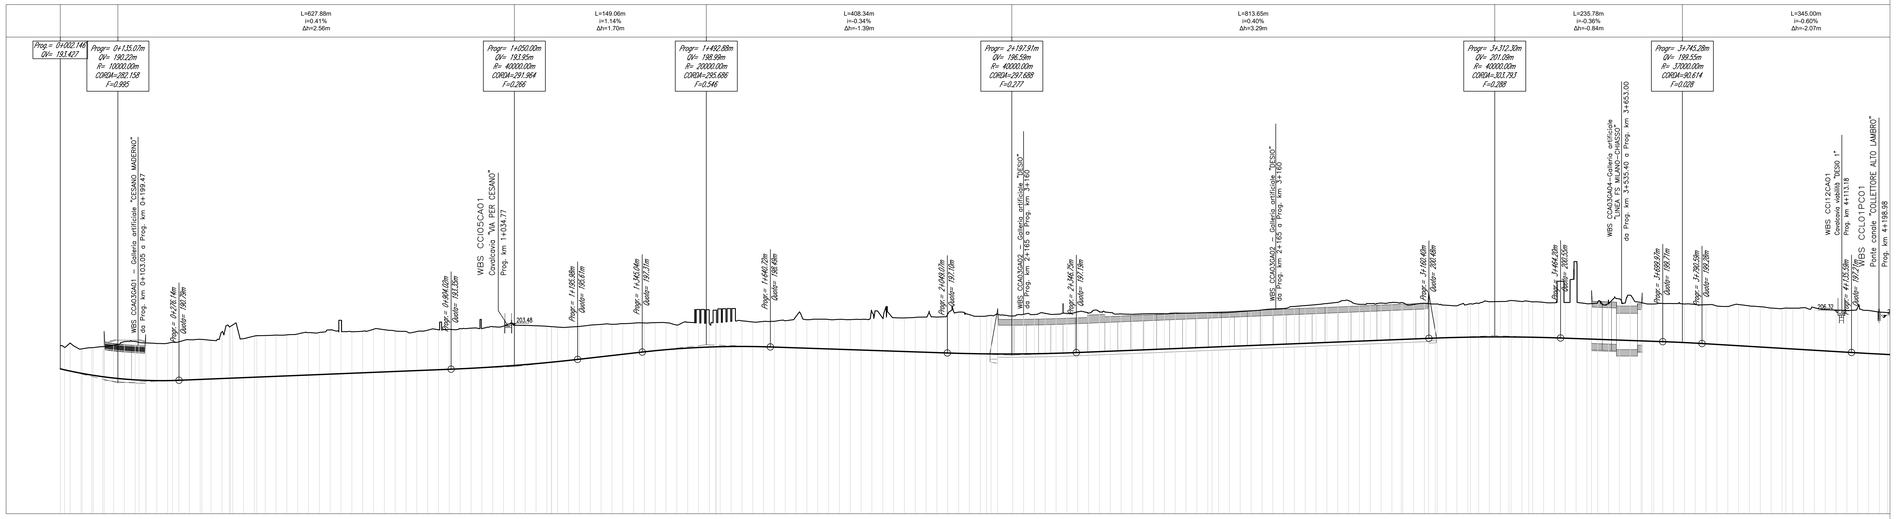

NUMERO SEZIONE	
DISTANZE PROGRESSIVE	
DISTANZE PARZIALI	
QUOTE PROGETTO	
QUOTE TERRENO	
DIFFERENZA QUOTE	
ANDAMENTO PLANIMETRICO	L=89.73m A=153.21 R=261.61m; L=88.67m; L=101.44m A=162.91; L=158.81m A=458.34; Lrett=158.81m; L=704.49m R=1322.76m; L=347.17m A=677.66; Lrett=1587.58m; L=284.07m A=557.00; L=593.24m R=1055.00m; L=311.99m A=573.72
ANDAMENTO CIGLI	
ETTOMETRICHE	

QUADRO DI UNIONE GENERALE

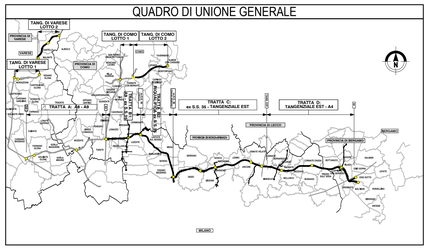

CONCESSIONI AUTOSTRADALI LOMBARDE

Autostrada Pedemontana Lombarda

COLLEGAMENTO AUTOSTRADALE

DALMINE-COMO-VARESE-VALICO DEL GAGGIOLO E OPERE AD ESSO CONNESSE

CODICE C.U.P. F11B06002270007

PROGETTO ESECUTIVO
GENERALE DI PROGETTO

PROGETTO STRADALE
ASSE PRINCIPALE
PLANIMETRIA D'INSIEME E PROFILO GENERALE
PROFILO LONGITUDINALE GENERALE - CARREGGIATA EST - TAV. 1

IDENTIFICAZIONE ELABORATO

ITAM PROGETTUALE	AMBITO	TRATTA	CATEGORIA	OPERA	PARTE D'OPERA	TIPO ELABORATO	PROGRESSIVA	REVISIONE ESTERNA
E	SD	CC	A00	GE00	000	PL	001	A

DATA: 30 Luglio 2023
SCALA: 1:5000/500

CONTRAENTE GENERALE

PEDELOMBARDA NUOVA S.c.p.A.

DATA	REVISIONE	
Aprile 2023	Bozza	A01
Luglio 2023	Emissione per commenti	A02

ELABORAZIONE PROGETTUALE

PROGETTISTI
ing. Alberto Rinaldi

RESPONSABILE INTEGRAZIONE PRESTAZIONI SPECIALISTICHE
ing. Carlo Lavizzi

VISTO
ing. Pinciaio Francesco

VISTO
ing. Andrea Mollaro

VISTO
ing. Enrico Nicolli

CONCEDENTE

CONCESSIONI AUTOSTRADALI LOMBARDE

CONCESSIONARIO

Autostrada Pedemontana Lombarda

PROGETTISTA

PROGEI

Il presente documento non potrà essere copiato, riprodotto o altrimenti pubblicato in tutto o in parte senza il consenso scritto di Autostrada Pedemontana Lombarda S. p. A. Ogni utilizzo non autorizzato sarà perseguito a norma di legge.
This document may not be copied, reproduced or published either in part or entirely without the written permission of Autostrada Pedemontana Lombarda S. p. A. Unauthorized use will be persecuted by law.