MURO B2T13MU46 L=360.70m (340.23 + 20.40m)
da Progr. km 0+630.00 a Progr. km 0+964.67

WBS B2I02GE00 - VIALE INDUSTRIA

WBS B2B01GA08
Cavalcavia "INDUSTRIA"
Prog. km 0+062.74

SIFONE 14+11 - WBS B2A00SN01

PIAZZOLA DI EMERGENZA
Raggiungibile dalla rotatoria prog. km 0+438.28

PIAZZOLA DI EMERGENZA
Raggiungibile dalla prog. km 0+438.28

RACCORDO TRATTA "B2"
INIZIO INTERVENTO
Prog. km 0+325.00

DIAFRAMMA B2A00MU52 L=122.23m
da Progr. km 0+479.01 a Progr. km 0+601.24

MURO B2T03MU53 L=92.45m
da Progr. km 0+617.01 a Progr. km 0+709.46

WBS B2B01CA03
Cavalcavia "MELUCCI"
Prog. km 0+675.39

WBS B2

## QUADRO DI UNIONE ASSE PRINCIPALE TRATTA B2

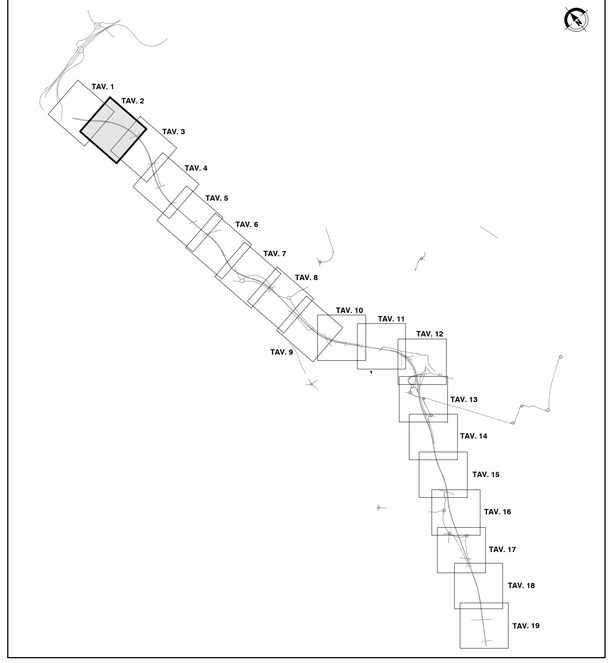


## QUADRO DI UNIONE GENERALE

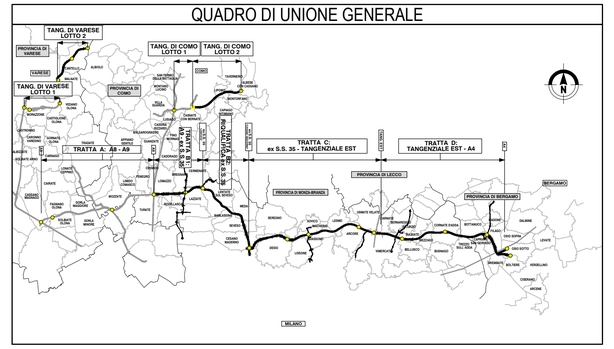


CONCESSIONI AUTOSTRADALI LOMBARDE
Autostrada Pedemontana Lombarda

**COLLEGAMENTO AUTOSTRADALE**
**DALMINE-COMO-VARESE-VALICO DEL GAGGIOLO E OPERE AD ESSO CONNESSE**

CODICE C.U.P. F11B06000270007

# PROGETTO ESECUTIVO
# TRATTA B2

**PROGETTO STRADALE**
**ASSE PRINCIPALE**
**PLANIMETRIE DI PROGETTO**
**PLANIMETRIA DI PROGETTO - TAV. 2**

**IDENTIFICAZIONE ELABORATO**

| FASE PROGETTUALE | AMBITO | TRATTA | CATEGORIA | OPERA | PARTE DI OPERA | TIPO ELABORATO | PROGRESSIVA | REVISIONE ESTERNA |
|---|---|---|---|---|---|---|---|---|
| E | SD | B2 | A00 | GE00 | 000 | PP | 002 | A |

DATA 31 Luglio 2023
SCALA 1:1000

**CONTRAENTE GENERALE**

PEDELOMBARDA NUOVA S.c.p.A.

| DATA | REVISIONE |
|---|---|
| 31 Luglio 2023 | EMISSIONE A01 |

**ELABORAZIONE PROGETTUALE**

PROGETTISTI
Ing. Alberto Rinaldi

RESPONSABILE INTEGRAZIONE PRESTAZIONI SPECIALISTICHE
Ing. Carlo Listorti

Ing. Procopio Francesco
Ing. Andrea Molteni
Ing. Enrico Moretti

**CONCEDENTE**

CONCESSIONI AUTOSTRADALI LOMBARDE

**CONCESSIONARIO**

Autostrada Pedemontana Lombarda

**PROGETTISTA**

PROGER · ROCKSOIL · ARTELIA

Il presente documento non potrà essere copiato, riprodotto o altrimenti pubblicato in tutto o in parte senza il consenso scritto di Autostrada Pedemontana Lombarda S. p. A. Ogni utilizzo non autorizzato sarà perseguito a norma di legge.
This document may not be copied, reproduced or published either in part or entirely without the written permisson of Autostrada Pedemontana Lombarda S. p. A. Unauthorized use will be persecuted by law.