WBS B2B01CA04
Cavalcavia "dei GIOVI"
da Prog. km 2+995.0 a Prog. km 3+258.95

DIAFRAMMI B2A00MU47 L=256.53 m
da Progr. km 2+995.0 a Progr. km 3+258.95

WBS B2A00GE10
Galleria artificiale LENTATE
da Prog. km 3+253.0 a Prog. km 3+490.0

WBS B2I17GE00 - VIA GIOVI - VIA COLOMBO

MURO B2A00MU08 L=192.80 m
da Progr. km 3+348.00 a Progr. km 3+543.06

DIAFRAMMA B2A00MU08

VIA GIOVI - VIA COLOMBO B=10.50m

WBS B2I15GE00 - VIA GIOVI - PIAZZOLA DI EMERGENZA

MURO B2T18MU13 L=58.62 m
da Progr. km 3+547.20
a Progr. km 3+604.53

WBS B2I15GE00 - VIA GIOVI - VIA COLOMBO

SEZIONE GI 01

A.R

WBS B2I15GE00 - PIAZZOLA DI EMERGENZA

MURO B2T07MU09 L=189.76 m
da Progr. km 3+073.00 a Progr. km 3+258.01

WBS B2I15GE00 - VIA FARA - PISTA B

INT. GIOVI PISTA R=21.00m B=8.00m

SVINCOLO LENTATE PISTA A
B = 8.00m / 1.50-4.00-2.50

DIAFRAMMI B2A00MU34 L=267.50 m
da Progr. km 0+055.37 a Progr. km 0+328.16 (D01-PISTA A)

WBS B2D01 - SVINCOLO LENTATE
PISTA A

QUADRO DI UNIONE ASSE PRINCIPALE TRATTA B2

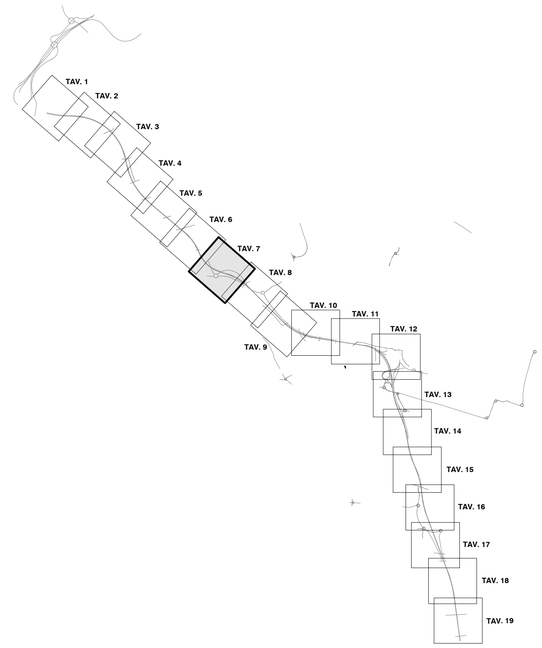

QUADRO DI UNIONE GENERALE

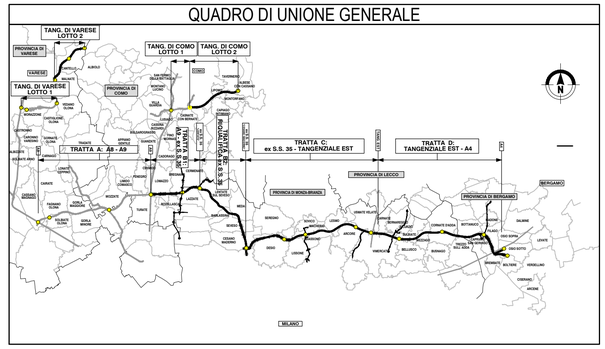

CONCESSIONI AUTOSTRADALI LOMBARDE

Autostrada Pedemontana Lombarda

COLLEGAMENTO AUTOSTRADALE
DALMINE-COMO-VARESE-VALICO DEL GAGGIOLO E OPERE AD ESSO CONNESSE

CODICE C.U.P. F11B06000270007

PROGETTO ESECUTIVO
TRATTA B2

PROGETTO STRADALE
ASSE PRINCIPALE
PLANIMETRIE DI PROGETTO
PLANIMETRIA DI PROGETTO - TAV. 7

IDENTIFICAZIONE ELABORATO

FASE PROGETTUALE	AMBITO	TRATTA	CATEGORIA OPERA	PARTE DI OPERA	TIPO ELABORATO	PROGRESSIVA	REVISIONE ESTERNA
E	SD	B2	A00GE00	000	PP	007	A

DATA 31 Luglio 2023
SCALA 1:1000

CONTRAENTE GENERALE

PEDELOMBARDA NUOVA S.c.p.A.

DATA	REVISIONE	
31 Luglio 2023	EMISSIONE	A01

ELABORAZIONE PROGETTUALE

PROGETTISTI
Ing. Alberto Rivaldi

RESPONSABILE INTEGRAZIONE PRESTAZIONI SPECIALISTICHE
Ing. Carlo Lisboni

Ing. Pinoppo Francesco | Ing. Andrea Molteni | Ing. Enrico Moretti

CONCEDENTE

CONCESSIONI AUTOSTRADALI LOMBARDE

CONCESSIONARIO

Autostrada Pedemontana Lombarda

PROGETTISTA

PROGER

Il presente documento non potrà essere copiato, riprodotto o altrimenti pubblicato in tutto o in parte senza il consenso scritto di Autostrada Pedemontana Lombarda S. p. A. Ogni utilizzo non autorizzato sarà perseguito a norma di legge.
This document may not be copied, reproduced or published either in part or entirely without the written permisson of Autostrada Pedemontana Lombarda S. p. A. Unauthorized use will be persecuted by law.