



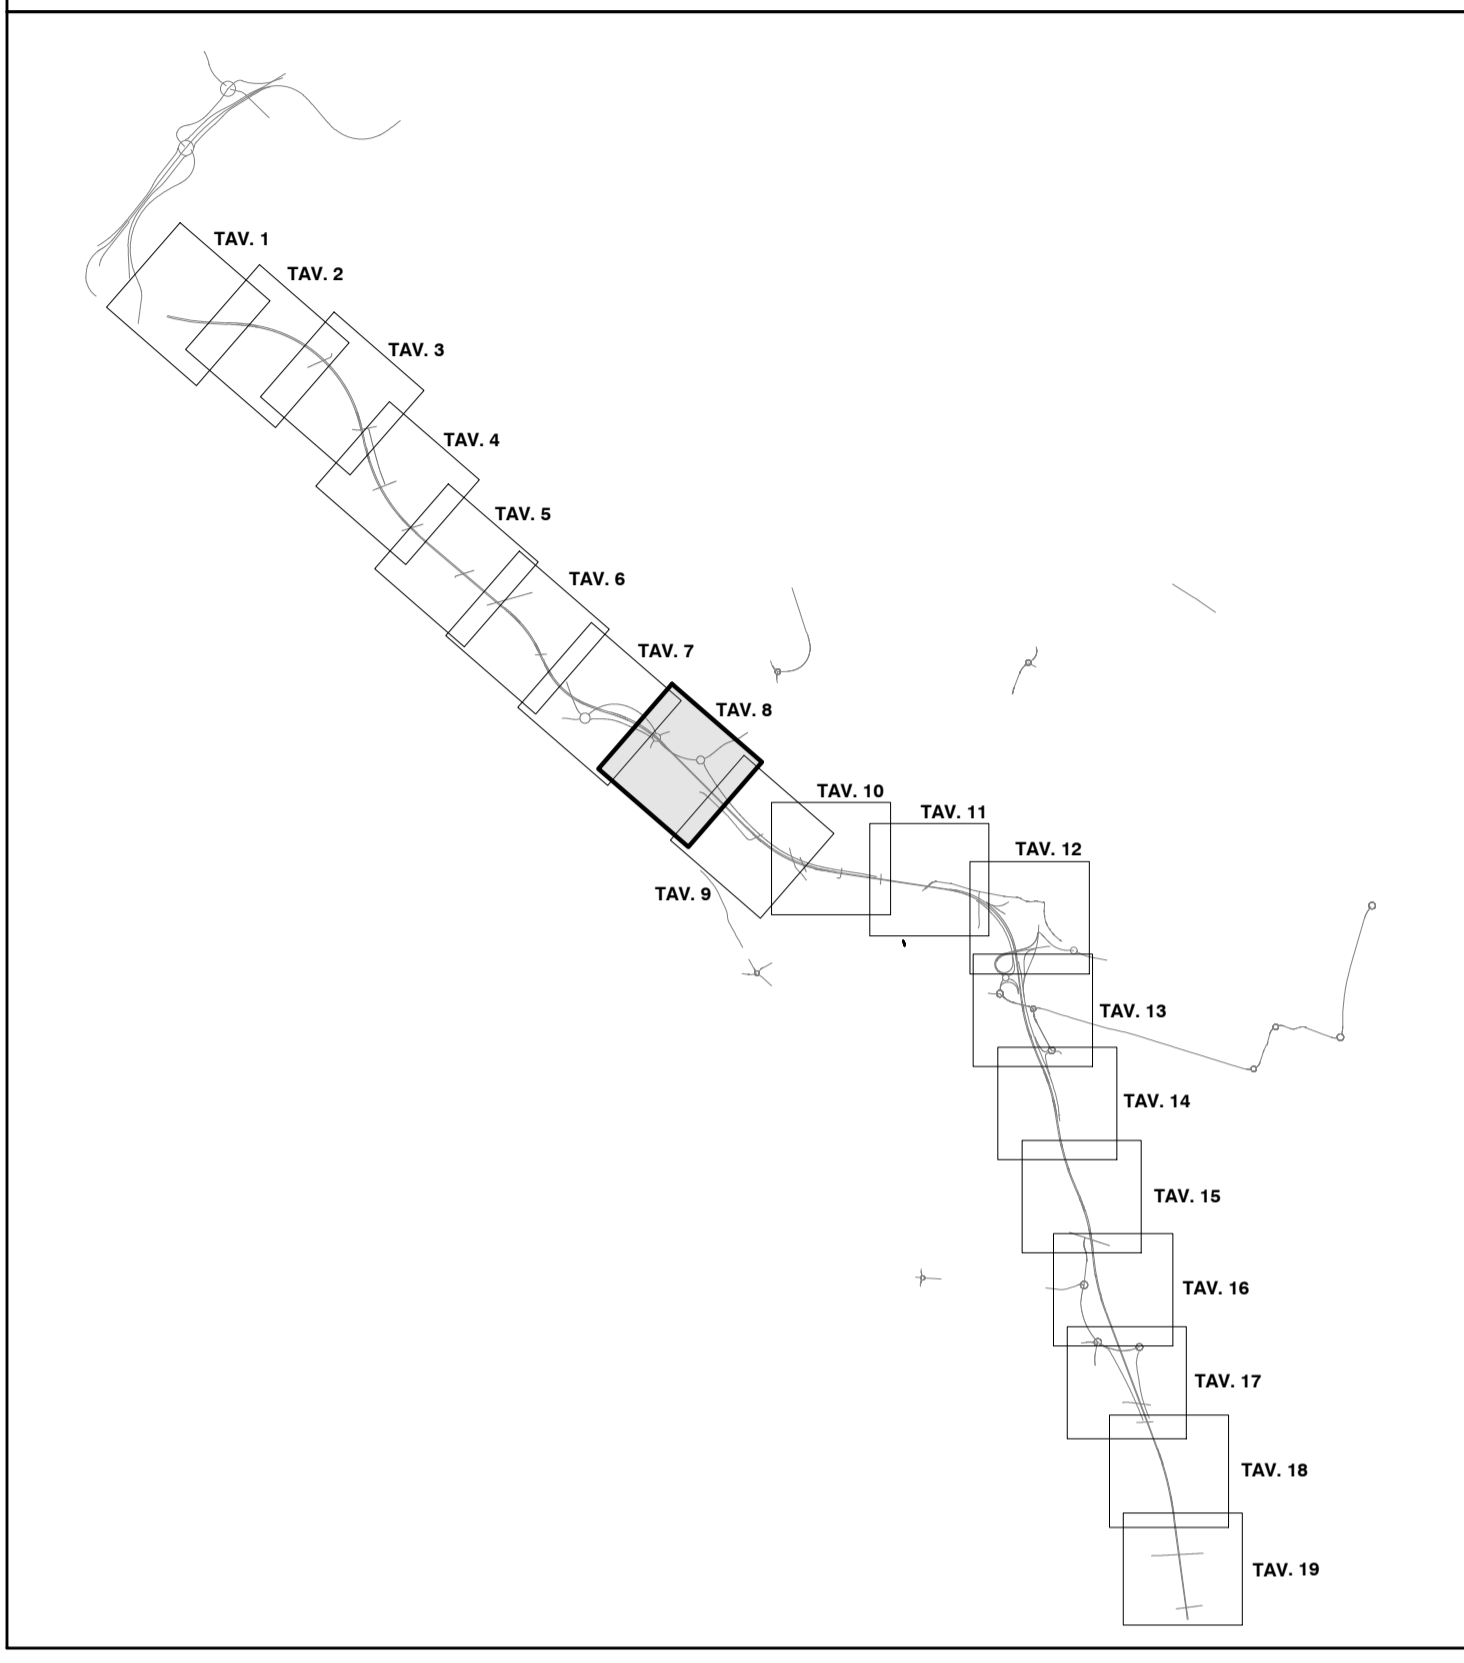

QUADRO DI UNIONE ASSE PRINCIPALE TRATTA B2

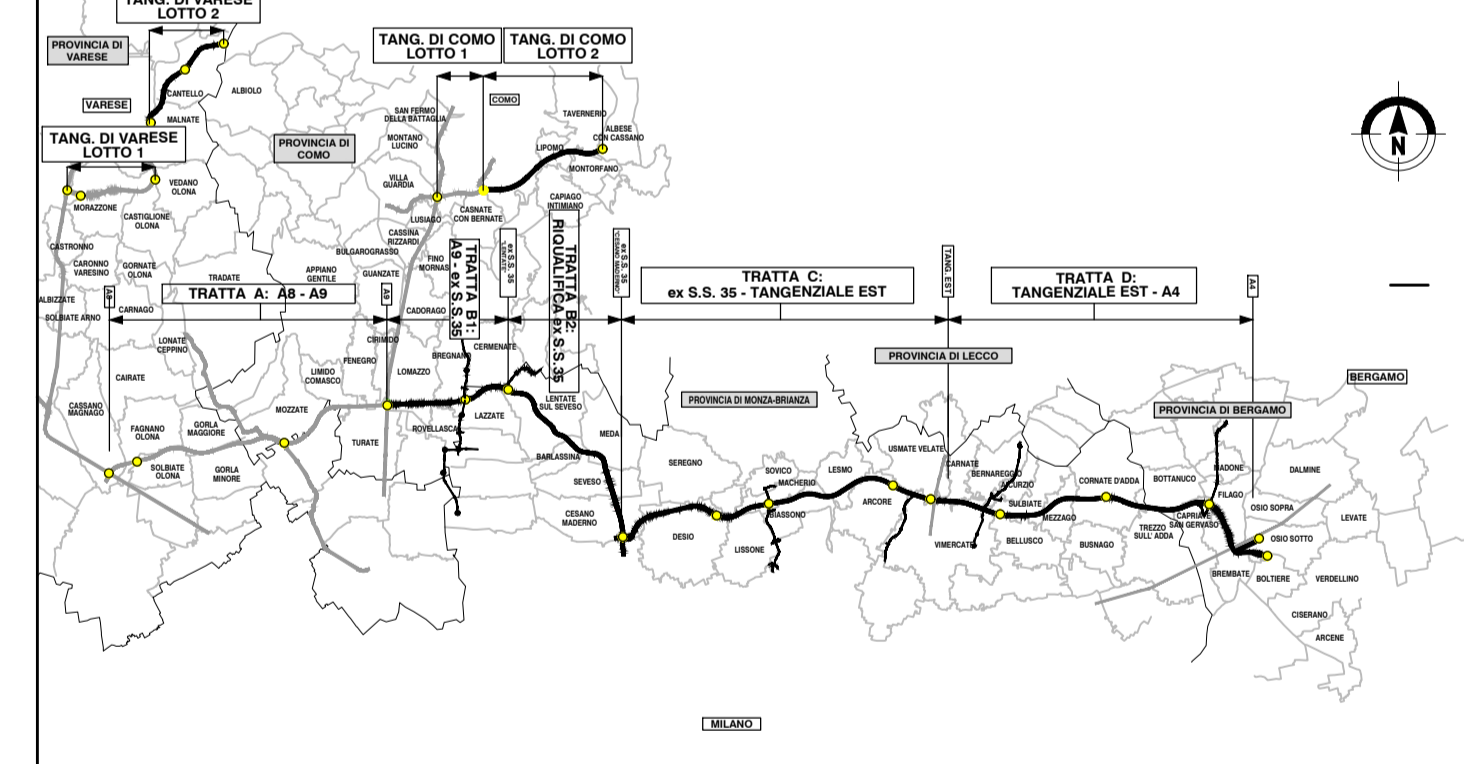

QUADRO DI UNIONE GENERALE






**COLLEGAMENTO AUTOSTRADALE
DALMINE-COMO-VARESE-VALICO DEL GAGGIOLO E OPERE AD ESSO CONNESSE**

CODICE C.U.P.: F119060027007

**PROGETTO ESECUTIVO
TRATTA B2**

**PROGETTO STRADALE
ASSE PRINCIPALE
PLANIMETRIE DI PROGETTO - TAV. 8**

FASE PROGETTUALE		CONTRAENTE GENERALE	
AMBITO	TRATTA	PEDELOMBARDA NUOVA S.p.A.	
CATEGORIA	OPERA		
PARTE DI OPERA	TIPO LABORATO		
PROGRESSIVA	REVISIONE		
PERIZIONE ESTERNA	ELABORAZIONE PROGETTUALE		
	PROGETTISTI		
	RESPONSABILE		
	PRESTAZIONI		
	SPECIALISTICHE		
	PROGETTISTA		
	CONCEDENTE		
	CONCESSIONARIO		

Il presente documento non potrà essere copiato, riprodotto o altrimenti pubblicato in tutto o in parte senza il consenso scritto di Autostrada Pedemontana Lombarda S.p.A. Ogni utilizzo non autorizzato sarà perseguito a norma di legge. This document may not be copied, reproduced or published in part or entirely without the written permission of Autostrada Pedemontana Lombarda S.p.A. Unauthorized use will be persecuted by law.