WBS B2D01 - SVINCOLO LENTATE PISTA B

SVINCOLO LENTATE-PISTA B
B = 8.00m - 1.50-4.00-2.50

MURO B2D01MU14 L=88.00 m
da Progr. 0+703.77 a Progr. 0+791.27
(D01-PISTA B)

MURO B2D01MU16
L=29.20m
da Progr. 0+528.77
a Progr. 0+557.97
(D01-PISTA B)

MURO B2D01MU18 L=152.50 m
da Progr. 0+350.41 a Progr. 0+502.91 (D01-PISTA B)

MURO B2D01MU19 L=32.50m
da Progr. 0+288.34
a Progr. 0+321.84
(D01-PISTA B)

MURO B2D01MU21 L=36.25m
da Progr. 0+222.62
a Progr. 0+258.87
(D01-PISTA B)

WBS B2A06PO04
Ponte "Via Marconi" su linea FS

WBS B2A08GO02
Paratie Tratto Stradale "Via Marconi"

WBS B2A09GO03
Paratie Via Marconi

PIAZZOLA DI EMERGENZA
Piazzola n° 5 - OVEST
da Prog. km 4+655.29 a Prog. km 4+145.29

PIAZZOLA DI EMERGENZA
Piazzola n° 4 - EST
da Prog. km 4+274.88 a Prog. km 4+384.88

WBS B2A03 - TRATTAMENTO ACQUE 3

WBS B2025GE00 - VIABILITA' SCUOLE

WBS B2G09SO02 - VIA MARCONI

WBS B2A06PO01 Ponte "via Marconi" da Prog. km 4+384.92 a Prog. km 4+403.92

VIA MARCONI B=4.65m
1.50-2.00-1.15

MURO B2R01MU17 L=225.16m
da Progr. km 4+401.04 a Progr. km 4+621.86

MURO B2T09MU15 L=32.50 m
da Progr. km 4+346.72
a Progr. km 4+378.72

Tratto B2_asse_ovest (1)-185 … Tratto B2_asse_ovest (1)-215

QUADRO DI UNIONE ASSE PRINCIPALE TRATTA B2

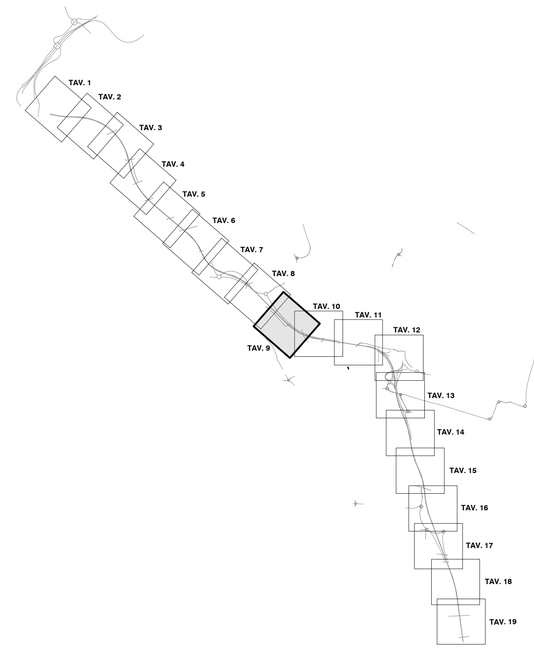

QUADRO DI UNIONE GENERALE

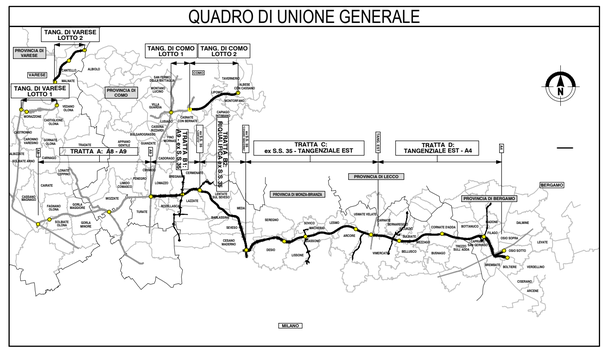

CONCESSIONI AUTOSTRADALI LOMBARDE

Autostrada Pedemontana Lombarda

COLLEGAMENTO AUTOSTRADALE

DALMINE-COMO-VARESE-VALICO DEL GAGGIOLO E OPERE AD ESSO CONNESSE

CODICE C.U.P. F11B06000270007

PROGETTO ESECUTIVO
TRATTA B2

PROGETTO STRADALE
ASSE PRINCIPALE
PLANIMETRIE DI PROGETTO
PLANIMETRIA DI PROGETTO - TAV. 9

IDENTIFICAZIONE ELABORATO

FASE PROGETTUALE	AMBITO	WBS TRATTA	WBS CATEGORIA	WBS OPERA	WBS PARTE DI OPERA	TIPO ELABORATO	PROGRESSIVA	REVISIONE ESTERNA
E	SD	B2	A00	GE00	000	PP	009	A

DATA 31 Luglio 2023
SCALA 1:1000

CONTRAENTE GENERALE

PEDELOMBARDA NUOVA S.c.p.A.

DATA	REVISIONE	
31 Luglio 2023	EMISSIONE	A01

ELABORAZIONE PROGETTUALE

PROGETTISTI
Ing. Alberto Rinaldi

RESPONSABILE INTEGRAZIONE PRESTAZIONI SPECIALISTICHE
Ing. Carlo Listorti

Redatto: Ing. Procopio Francesco
Visto: Ing. Andrea Molteni
Approvato: Ing. Enrico Morelli

CONCEDENTE

CONCESSIONI AUTOSTRADALI LOMBARDE

CONCESSIONARIO

Autostrada Pedemontana Lombarda

PROGETTISTA

PROGER · ROCKSOIL · SINTAGMA · T

Il presente documento non potrà essere copiato, riprodotto o altrimenti pubblicato in tutto o in parte senza il consenso scritto di Autostrada Pedemontana Lombarda S. p. A. Ogni utilizzo non autorizzato sarà perseguito a norma di legge.
This document may not be copied, reproduced or published either in part or entirely without the written permission of Autostrada Pedemontana Lombarda S. p. A. Unauthorized use will be persecuted by law.