PIAZZOLA DI EMERGENZA
Piazzola n° 6 - EST
da Prog. km 6+743.56 a Prog. km 6+834.52

PIAZZOLA IDRAULICA
Piazzola n° 5
Prog. km 6+900.00

WBS B2D00

WBS B2D02 - PIST.A

WBS B2A00TA05
IMPIANTO TRATTAMENTO ACQUE 5

QUADRO DI UNIONE ASSE PRINCIPALE TRATTA B2

QUADRO DI UNIONE GENERALE

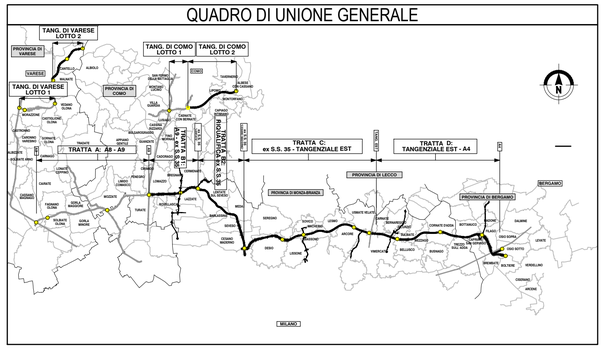

CONCESSIONI AUTOSTRADALI LOMBARDE
Autostrada Pedemontana Lombarda

COLLEGAMENTO AUTOSTRADALE
DALMINE-COMO-VARESE-VALICO DEL GAGGIOLO E OPERE AD ESSO CONNESSE

CODICE C.U.P.: F11B06000270007

PROGETTO ESECUTIVO
TRATTA B2

PROGETTO STRADALE
ASSE PRINCIPALE
PLANIMETRIE DI PROGETTO
PLANIMETRIA DI PROGETTO - TAV. 14

IDENTIFICAZIONE ELABORATO

FASE PROGETTUALE	AMBITO	TRATTA	CATEGORIA	OPERA	PARTE DI OPERA	TIPO ELABORATO	PROGRESSIVA	REVISIONE ESTERNA
E	SD	B2	A00	GE00	000	PP	014	A

DATA 31 Luglio 2023
SCALA 1:1000

CONTRAENTE GENERALE

PEDELOMBARDA NUOVA S.c.p.A.

DATA	REVISIONE	
31 Luglio 2023	EMISSIONE	A01

ELABORAZIONE PROGETTUALE

PROGETTISTI
Ing. Alberto Rinaldi

RESPONSABILE INTEGRAZIONE PRESTAZIONI SPECIALISTICHE
Ing. Carlo Listorti

Ing. Prozzolo Francesco
Ing. Andrea Mottini
Ing. Enrico Moretti

CONCEDENTE

CONCESSIONI AUTOSTRADALI LOMBARDE

CONCESSIONARIO

Autostrada Pedemontana Lombarda

PROGETTISTA

PROGER ROCKSOIL

Il presente documento non potrà essere copiato, riprodotto o altrimenti pubblicato in tutto o in parte senza il consenso scritto di Autostrada Pedemontana Lombarda S. p. A. Ogni utilizzo non autorizzato sarà perseguito a norma di legge.
This document may not be copied, reproduced or published either in part or entirely without the written permisson of Autostrada Pedemontana Lombarda S. p. A. Unauthorized use will be persecuted by law.