


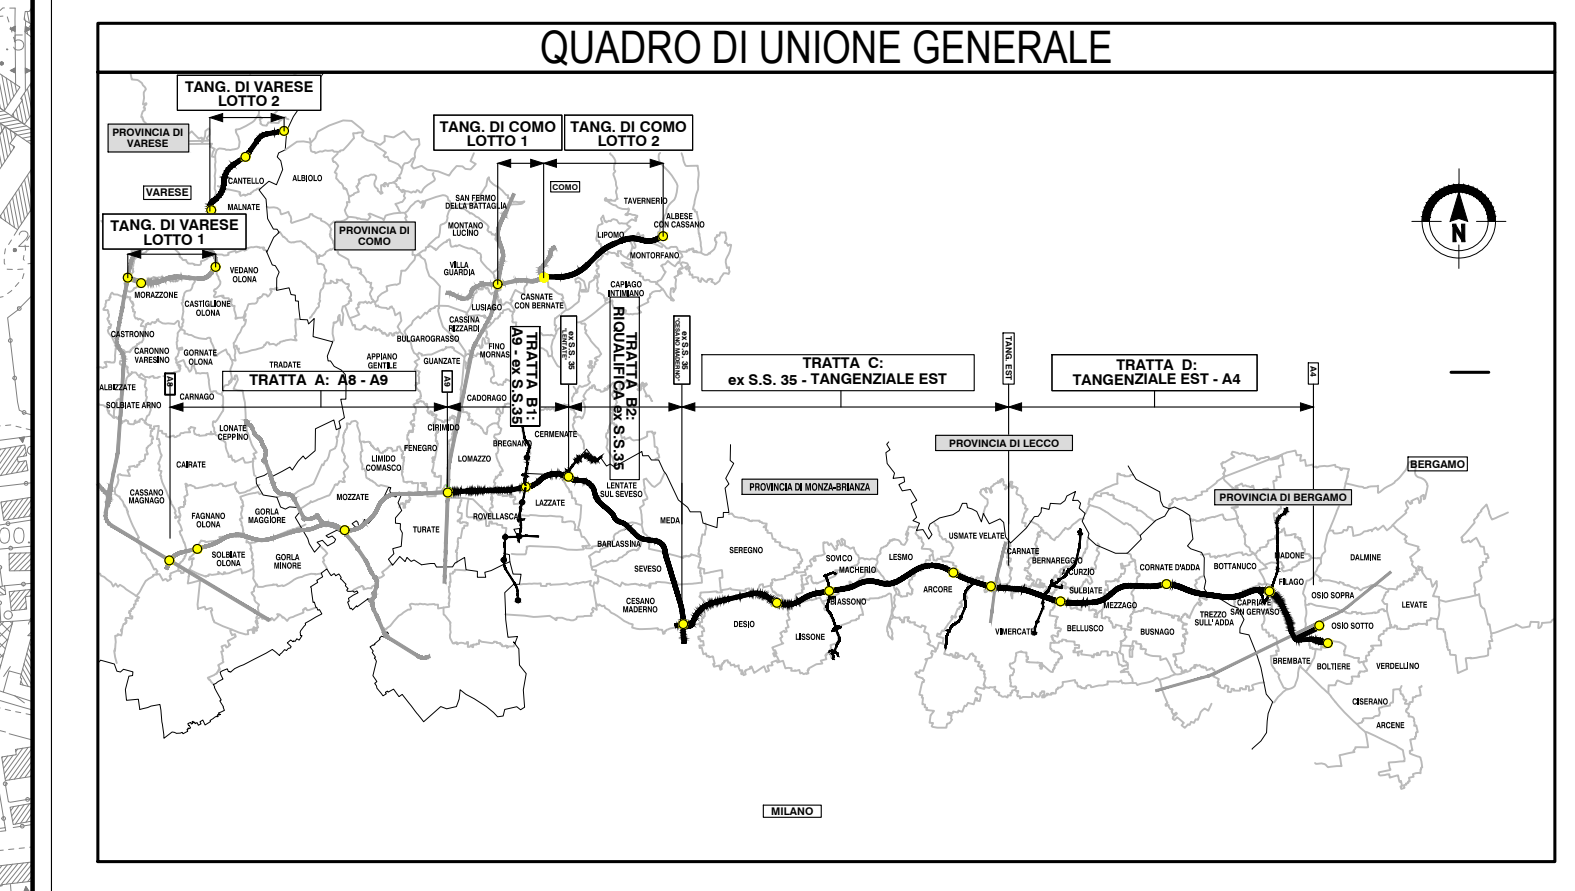

Tratta B2
SV. CESANO

Desio



| FASCE PROGETTUALI | | CONTRANTE GENERALE | |
|--|------------|---|-----------|
| AMBITO | OPERAZIONE | DATA | REVISIONE |
| E | B2 | 000 | 000 |
| CONTRANTE GENERALE PEDEROMBARDA NUOVA S.p.A. | | ELABORAZIONE PROGETTUALE RESPONSABILI: ING. ... PRESSIONE: ... SPECIALETTICO: ... PROGETTISTA: ... | |
| CONCORSO ... | | CONCORSO ... | |