PROVINCIA	MONZA E BRIANZA
COMUNE	LENTATE SUL SEVESO
LIVELLETTE	h = -1.12 L = 187.24 m i = -0.00598 | h = -0.02 L = 135.27 m i = -0.00018 | h = 0.75 L = 192.35 m i = 0.00389 | h = -0.72 L = 166.60 m i = -0.00434 | h = 0.11 L = 298.93 m i = 0.00038 | h = -7.32 L = 219.63 m i = -0.03332 | h = -11.26 L = 442.00 m i = -0.02548 | h = -0.69 L = 427.05 m i = -0.00161

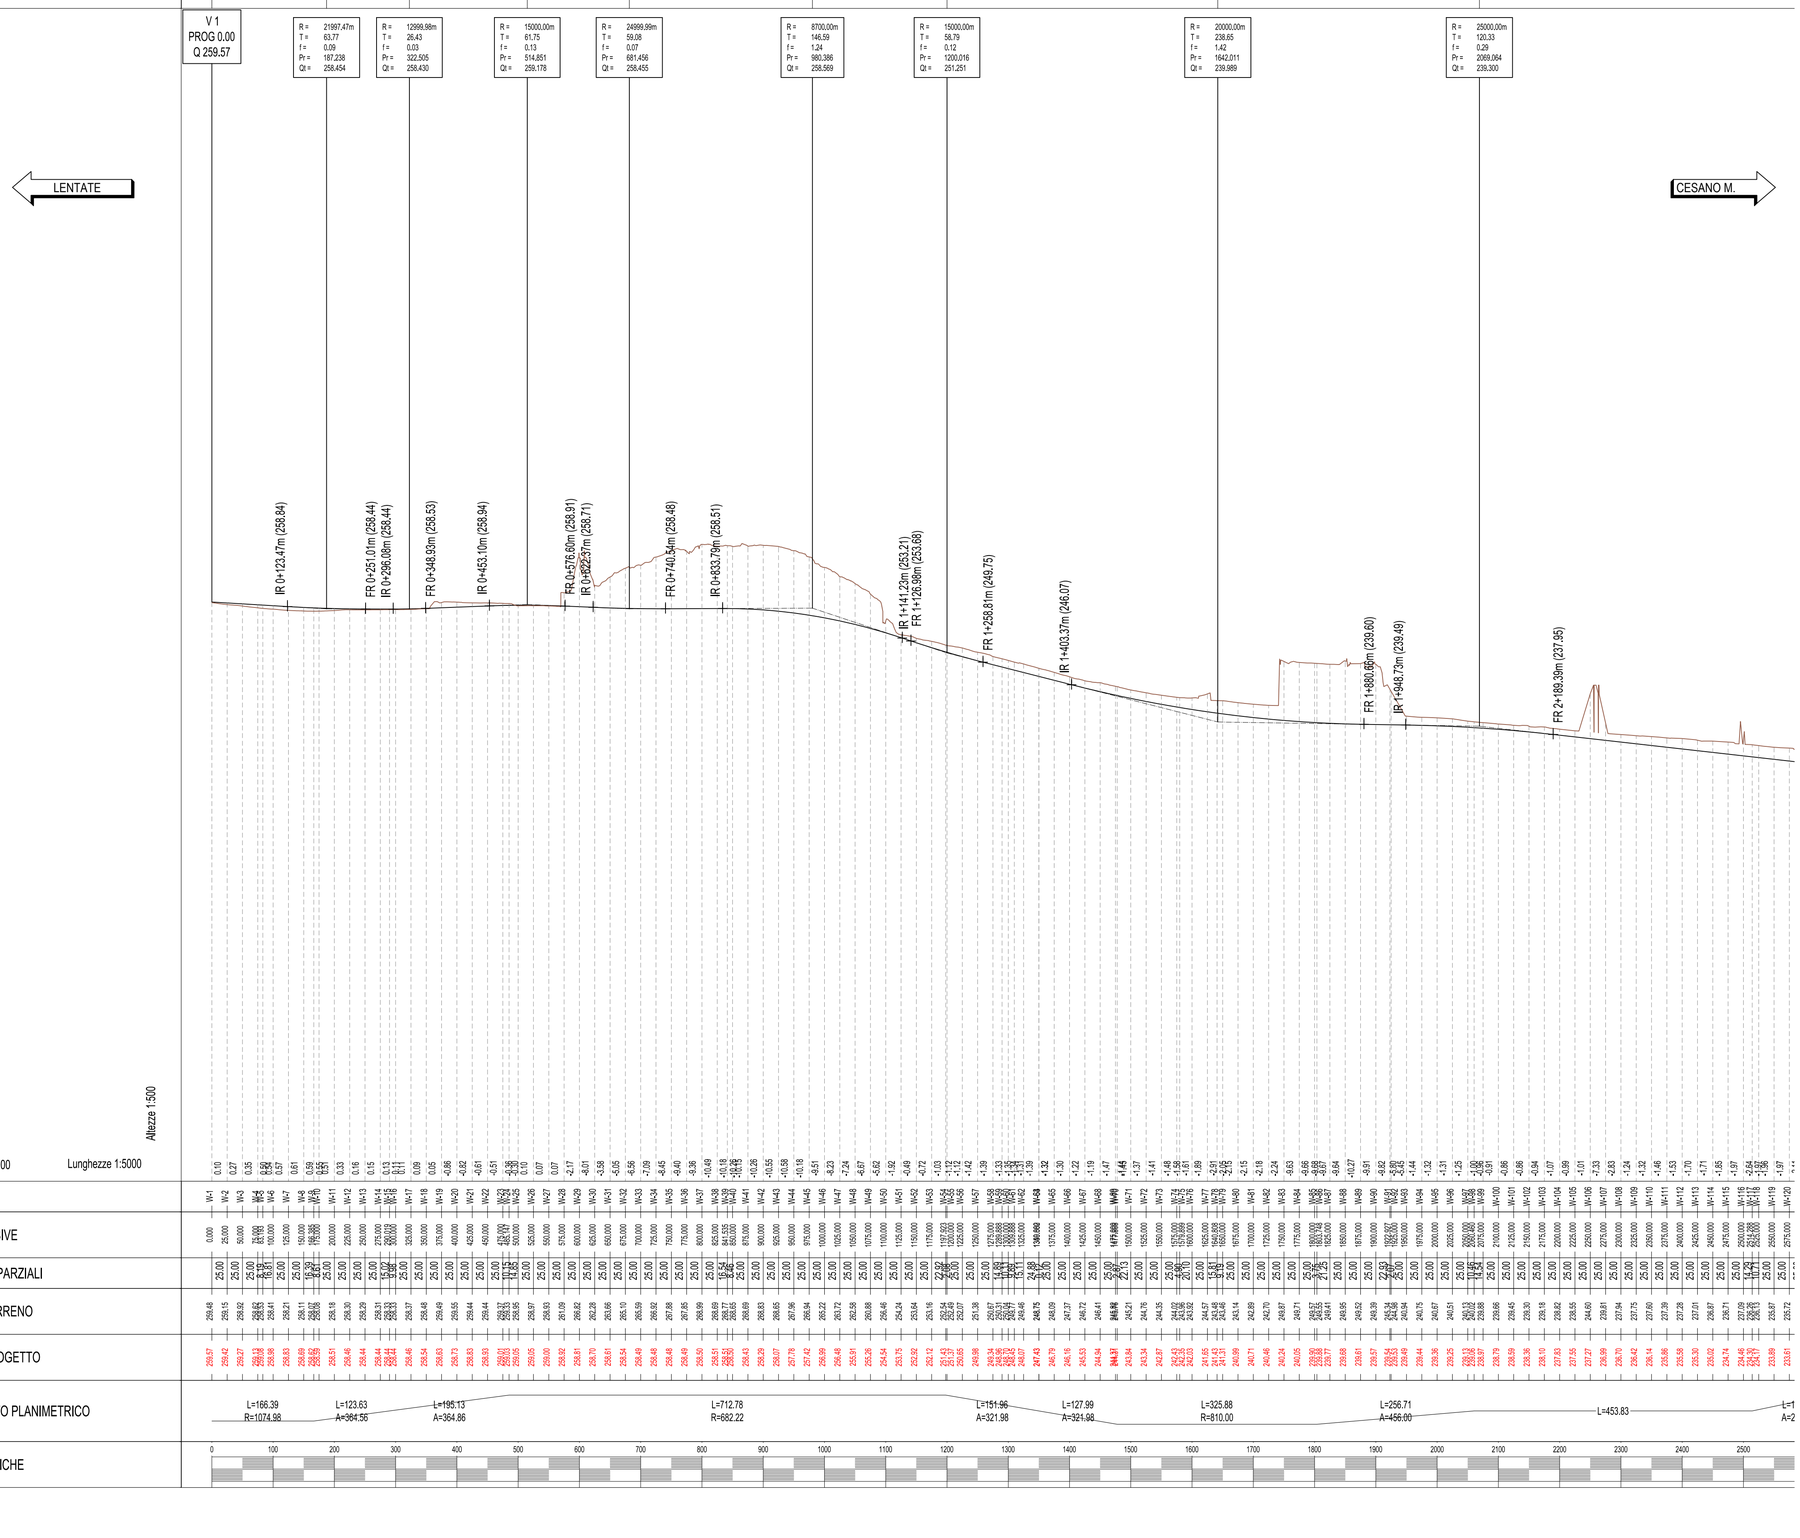

Altezze 1:500

Q.RIF. 165.00 Lunghezze 1:5000

SEZIONI	W-1 … W-120
PROGRESSIVE	0.000 … 2575.000
DISTANZE PARZIALI	25.00 … 25.00
QUOTE TERRENO	259.48 … 235.72
QUOTE PROGETTO	259.57 … 233.61
ANDAMENTO PLANIMETRICO	L=166.39 R=1074.98 … L=123.63 A=364.56 … L=195.13 A=364.86 … L=712.78 R=682.22 … L=151.96 A=321.98 … L=127.99 A=521.98 … L=325.88 R=810.00 … L=256.71 A=456.00 … L=453.83 … L=1 A=2
ETTOMETRICHE	0 … 2500

QUADRO DI UNIONE GENERALE

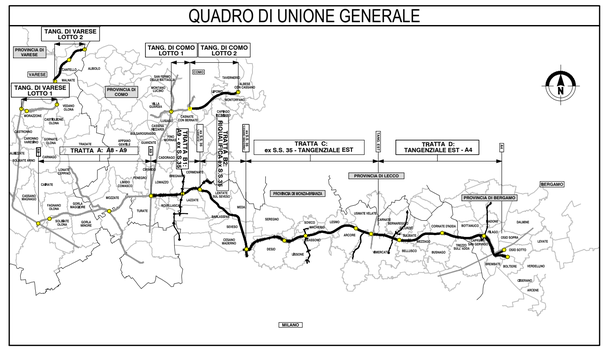

CONCESSIONI AUTOSTRADALI LOMBARDE — Autostrada Pedemontana Lombarda

COLLEGAMENTO AUTOSTRADALE

DALMINE-COMO-VARESE-VALICO DEL GAGGIOLO E OPERE AD ESSO CONNESSE

CODICE C.U.P. F11B06000270007

PROGETTO ESECUTIVO
TRATTA B2

PROGETTO STRADALE
ASSE PRINCIPALE
PLANIMETRIE D'INSIEME E PROFILO LONGITUDINALE GENERALE
PROFILO LONGITUDINALE GENERALE - CARREGGIATA EST - TAV.1

IDENTIFICAZIONE ELABORATO

WBS

FASE PROGETTUALE	AMBITO	TRATTA	CATEGORIA	OPERA	PARTE DI OPERA	TIPO ELABORATO	PROGRESSIVA	REVISIONE ESTERNA
E	SD	B2	A00	GE00	000	PF	001	A

DATA 31 Agosto 2023
SCALA 1:5000/1:500

CONTRAENTE GENERALE

PEDELOMBARDA NUOVA S.c.p.A.

DATA	REVISIONE	
31 Agosto 2023	Emissione	A01

ELABORAZIONE PROGETTUALE

PROGETTISTI	RESPONSABILE INTEGRAZIONE PRESTAZIONI SPECIALISTICHE	
Ing. Alberto Rinaldi	Ing. Carlo Listorti	
RUOLO	NOME	RUOLO NOME
Ing. Procopio Francesco	Ing. Andrea Molteni	Ing. Enrico Moretti

CONCEDENTE

CONCESSIONI AUTOSTRADALI LOMBARDE

CONCESSIONARIO

Autostrada Pedemontana Lombarda

PROGETTISTA

PROGER — ROCKSOIL — SYNOPSIS

Il presente documento non potrà essere copiato, riprodotto o altrimenti pubblicato in tutto o in parte senza il consenso scritto di Autostrada Pedemontana Lombarda S. p. A. Ogni utilizzo non autorizzato sarà perseguito a norma di legge.
This document may not be copied, reproduced or published either in part or entirely without the written permission of Autostrada Pedemontana Lombarda S. p. A. Unauthorized use will be persecuted by law.

E0903A0QGE0000PF001A