



WBS B2VRCCES2 - VIA GARIBALDI

WBS B2VRCCES3 - VIA SAN BENEDETTO

QUADRO DI UNIONE ASSE PRINCIPALE TRATTA B2

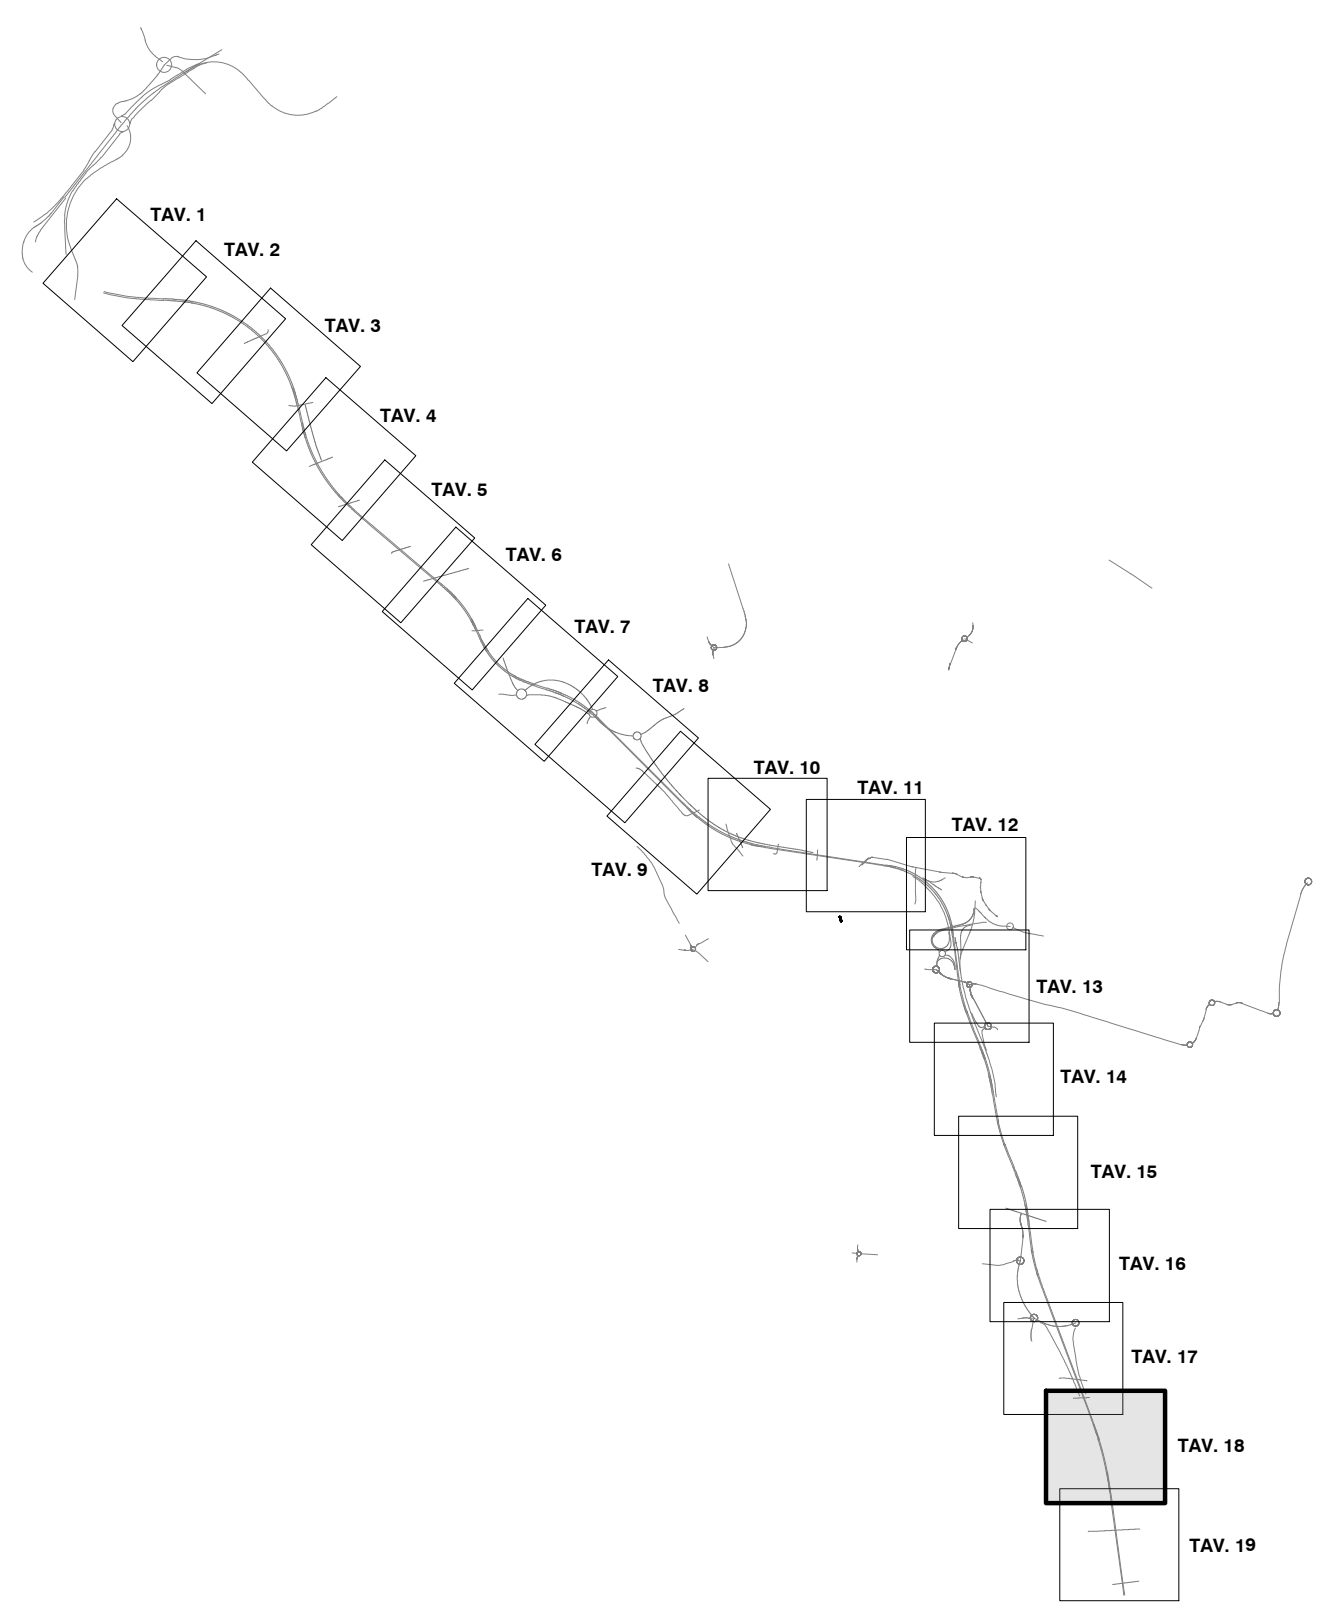

QUADRO DI UNIONE GENERALE

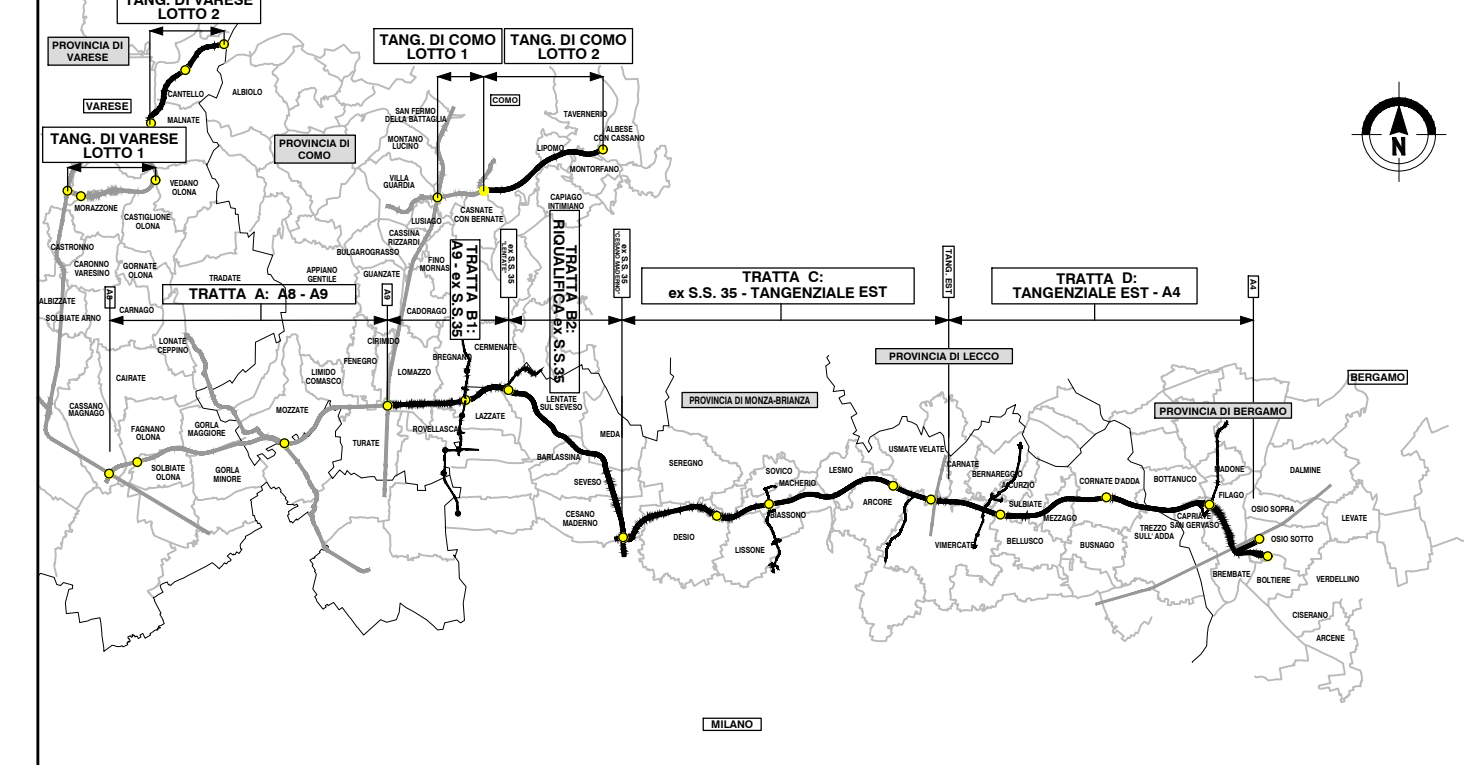

COLLEGAMENTO AUTOSTRADALE
DALMINE-COMO-VARESE-VALICO DEL GAGGIOLE E OPERE AD ESSO CONNESSE
CODICE C.U.P. F118060027007
PROGETTO ESECUTIVO
TRATTA B2
PROGETTO STRADALE
ASSE PRINCIPALE
PLANIMETRIE DI PROGETTO
TAV. 18

FASCE PROGETTUALI			CONTRAENTE GENERALE		
AMBITO	DATA	REVISIONE	PEDELOMBARDA NUOVA S.p.A.		
SD	B2	A000E000	PP	018	A
CONCEDENTE CONCESSIONARI AUTOSTRADALI LOMBARDE			PROGETTISTA PROGER		
CONTRAENTE GENERALE PEDELOMBARDA NUOVA S.p.A.			ELABORAZIONE PROGETTUALE RESPONSABILE INTEGRAZIONE PRESTAZIONI SPECIALISTICHE Ing. Carlo Labini		
DATA 31 Luglio 2023 SCALA 1:1000			REVISIONE EMISSIONE DATA 31/07/2023 ING. PROGETTO Ing. Prospero Francesco ING. VERIFICA Ing. Andrea Nobili ING. APPROVAZIONE Ing. Enrico Morini		

Il presente documento non può essere copiato, riprodotto o altrimenti pubblicato in tutto o in parte senza il consenso scritto di Autostrade Pademontane Lombarda S.p.A. Ogni utilizzo non autorizzato sarà perseguito a norma di legge. This document may not be copied, reproduced or published in part or entirely without the written permission of Autostrade Pademontane Lombarda S.p.A. Unauthorized use will be persecuted by law.