

PROVINCIA : Monza e Brianza
COMUNE : Usmate - Velate

WBS CCL02PC01
Ponte canale "RIO MLOGORANA"
Progr. km 14+488.43 - 5+3


PIAZZOLA DI SOSTA
CARREGGIA EST
Progr. km 14+423.00

SCARICO MANUFATTO DI SFIORO
DN 1600


BACINO DI LAMINAZIONE E DISPERSIONE
ESISTENTE

PROVINCIA : Monza e Brianza
COMUNE : Usmate - Velate

QUADRO UNIONE TRATTA C

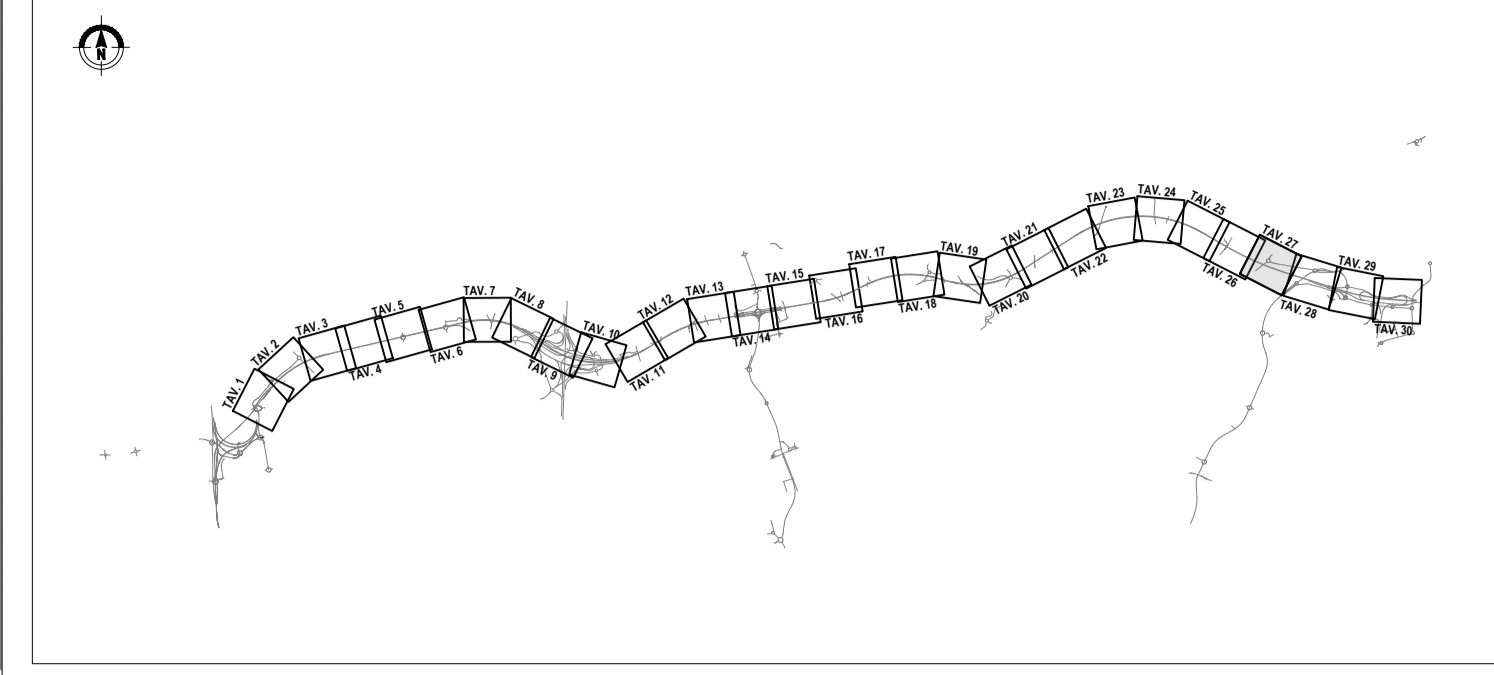

QUADRO DI UNIONE GENERALE

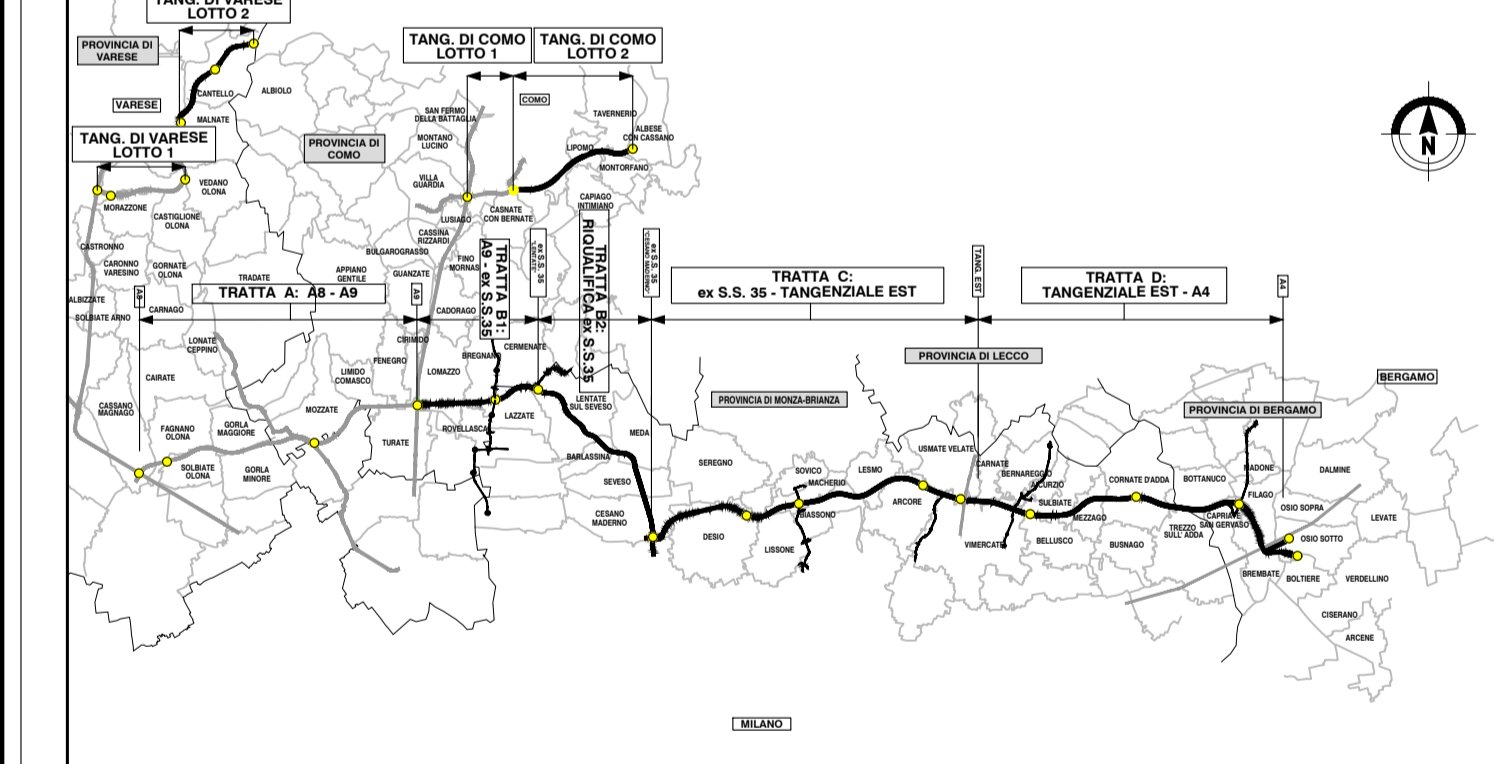

CONCESSIONE AUTOSTRADALE DALLI LOMBARDE
COLLEGAMENTO AUTOSTRADE DALMINE-COMO-VARESE-VALICO DEL GAGGIOLO E OPERE AD ESSO CONNESSE
CODICE C.U.P. F119060027007

PROGETTO ESECUTIVO
TRATTA C

PROGETTO STRADALE
ASSE PRINCIPALE
PLANIMETRIA DI PROGETTO
TAV. 27

FASE PROGETTUALE				CONTRAENTE GENERALE			
AMBITO	TRATTA	CATEGORIA	OPERA	PEDELOMBARDA NUOVA S.p.A.			
SD	CC	AD	000	PP	027	A	
IDENTIFICAZIONE ELABORATO DATA: 31 Luglio 2023 SCALA: 1:1000				CONTRAENTE GENERALE DATA: 31 Luglio 2023 REVISIONE: EMISSIONE ELABORAZIONE PROGETTUALE: PROGETTISTI: Ing. Alberto Pirelli RESPONSABILE INTEGRAZIONE PRESTAZIONI SPECIALISTICHE: Ing. Carlo Caviglioli			
CONCEDENTE CONCESSIONE AUTOSTRADALE DALLI LOMBARDE				CONCESSIONARIO PEDELOMBARDA NUOVA S.p.A.			

This document may not be copied, reproduced or published in part or entirely without the written permission of Autostrade Pedemontane Lombarde S.p.A. Unauthorised use will be persecuted by law.