
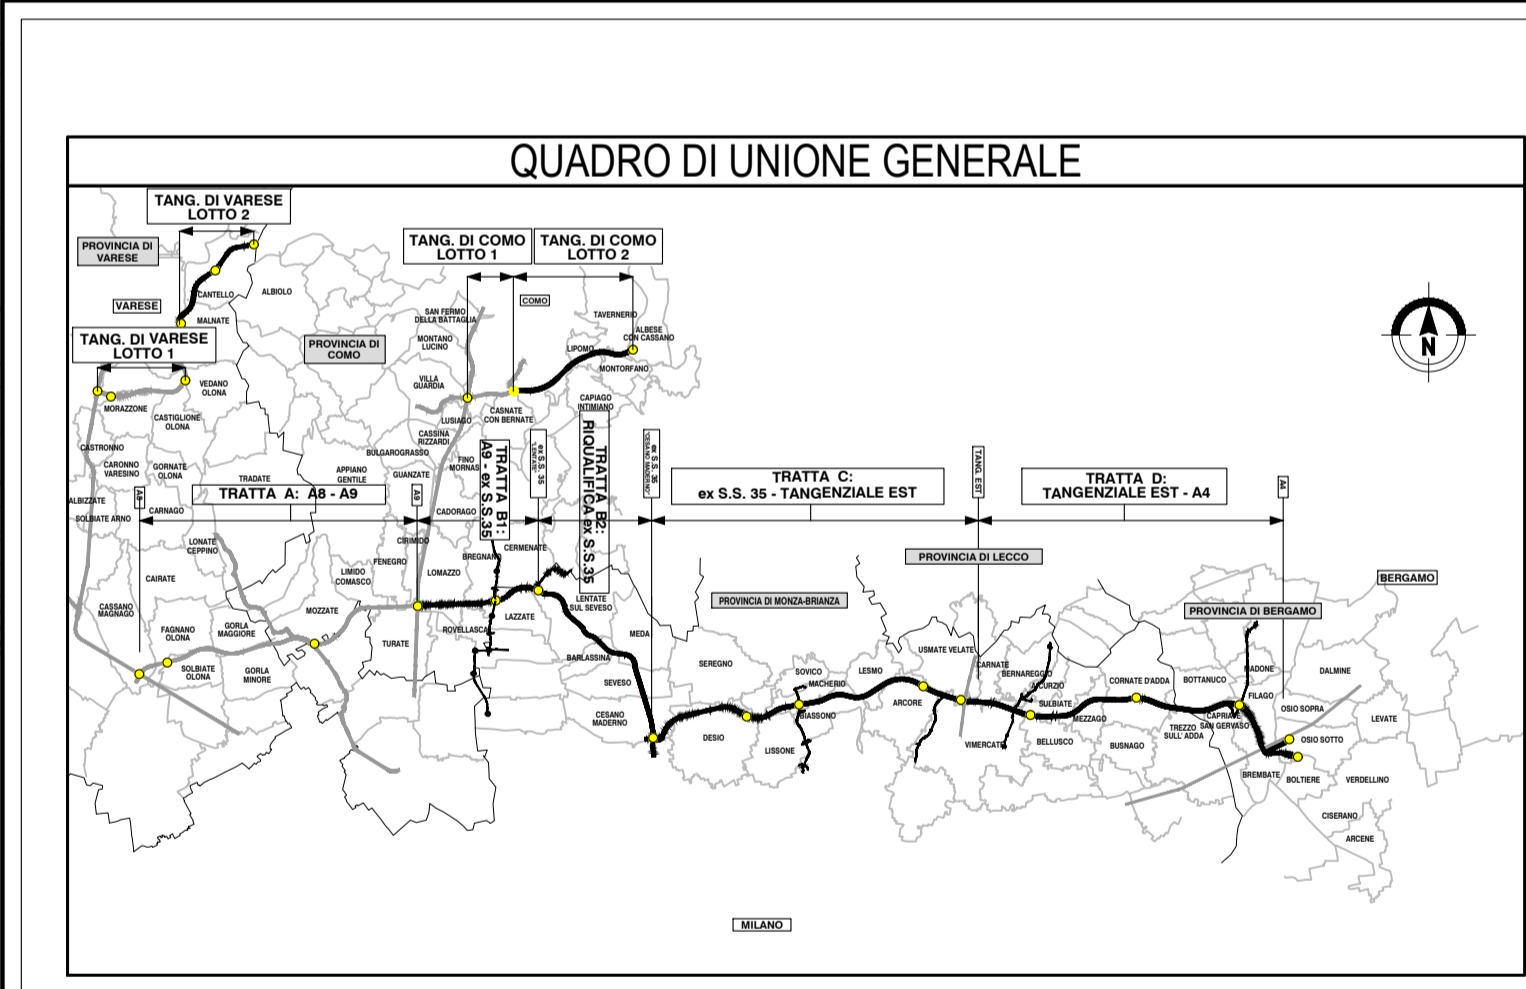


PROVINCIA : Monza e Brianza  
COMUNE : Usmate - Velate

PROVINCIA : Monza e Brianza  
COMUNE : Vimercate

PROVINCIA : Monza e Brianza  
COMUNE : Vimercate

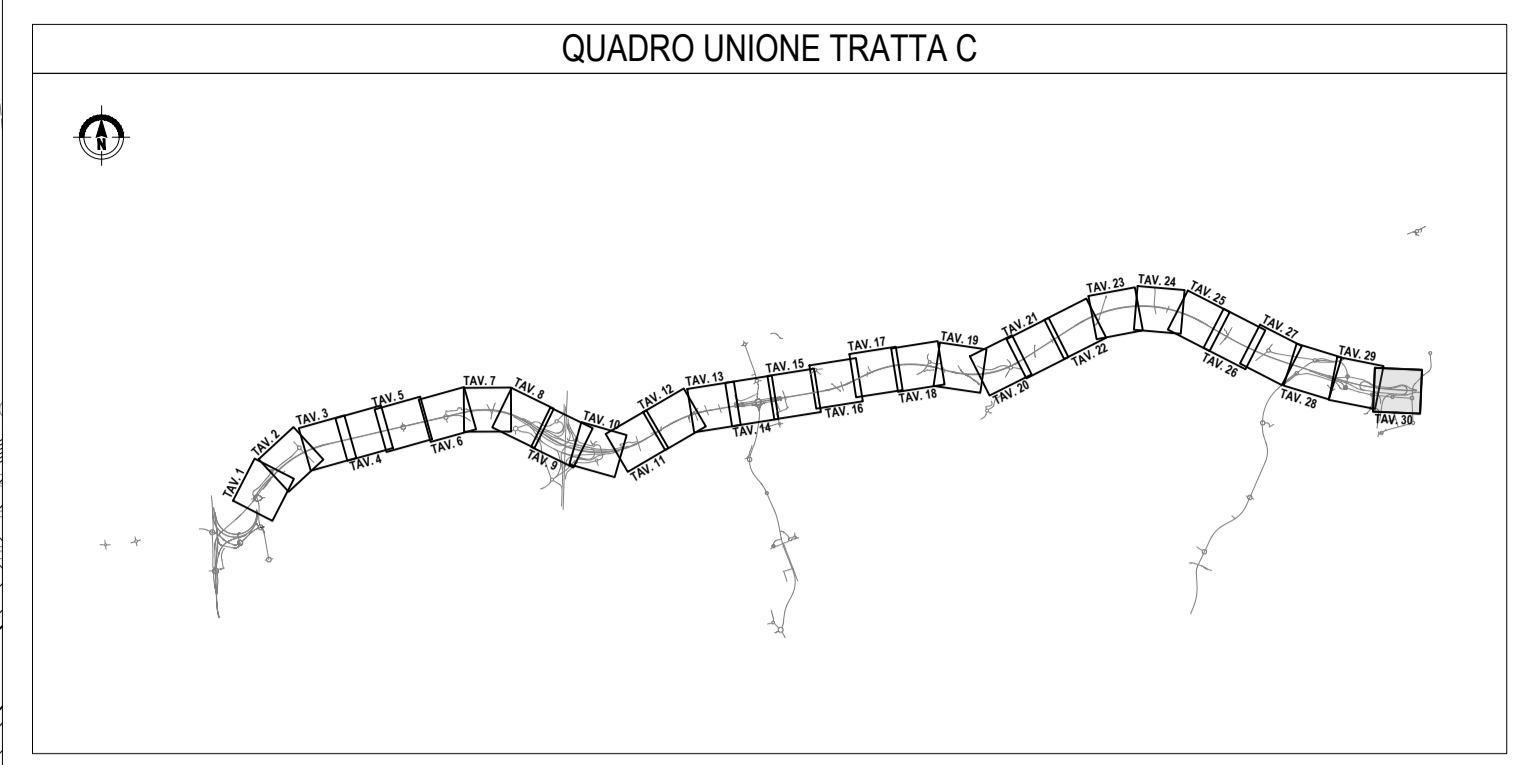

CONCESSIONARI AUTOSTRADALI LOMBARDE

**COLLEGAMENTO AUTOSTRADALE  
DALMINE-COMO-VARESE-VALICO DEL GAGGIOLO E OPERE AD ESSO CONNESSE**

CODICE C.U.P.: F119B000270007

**PROGETTO ESECUTIVO  
TRATTA C**

**PROGETTO STRADALE  
ASSE PRINCIPALE  
PLANIMETRIA DI PROGETTO  
PLANIMETRIA DI PROGETTO - TAV. 30**

FASE PROGETTUALE		CONTRAENTE GENERALE	
AMBITO	TRATTA	PEDELOMBARDA NUOVA S.p.A.	
CATEGORIA	OPERA	DATA	REVISIONE
PARTE DI OPERA	PROGRESSIVA	31 Luglio 2023	EMISSIONE
PROGRESSIVA	REVISIONE ESTERNA		
		ELABORAZIONE PROGETTUALE	
		PROGETTISTI Ing. Alberto Pizzoli	
		RESPONSABILE PRESTAZIONI SPECIALISTICHE Ing. Carlo Lorenzi	
		AUTOSTRADALE Ing. Prossini Francesco	
		AUTOSTRADALE Ing. Andrea Molteni	
		AUTOSTRADALE Ing. Enrico Morini	
		PROGETTO Ing. Prossini Francesco	
		ING. PROSSINI FRANCESCO	
		ING. ANDREA MOLteni	
		ING. ENRICO MORINI	

Il presente documento non può essere copiato, riprodotto o altrimenti pubblicato in tutto o in parte senza il consenso scritto di Autostada Pedemontana Lombardia S.p.A. Ogni utilizzo non autorizzato sarà perseguito a norma di legge. This document may not be copied, reproduced or published in part or entirely without the written permission of Autostada Pedemontana Lombardia S.p.A. Unauthorized use will be persecuted by law.