A8/A9

A4

Profilo: C-W-D
Scala: 5000:500
Q.Rif. : 160.00

LIVELLETTE

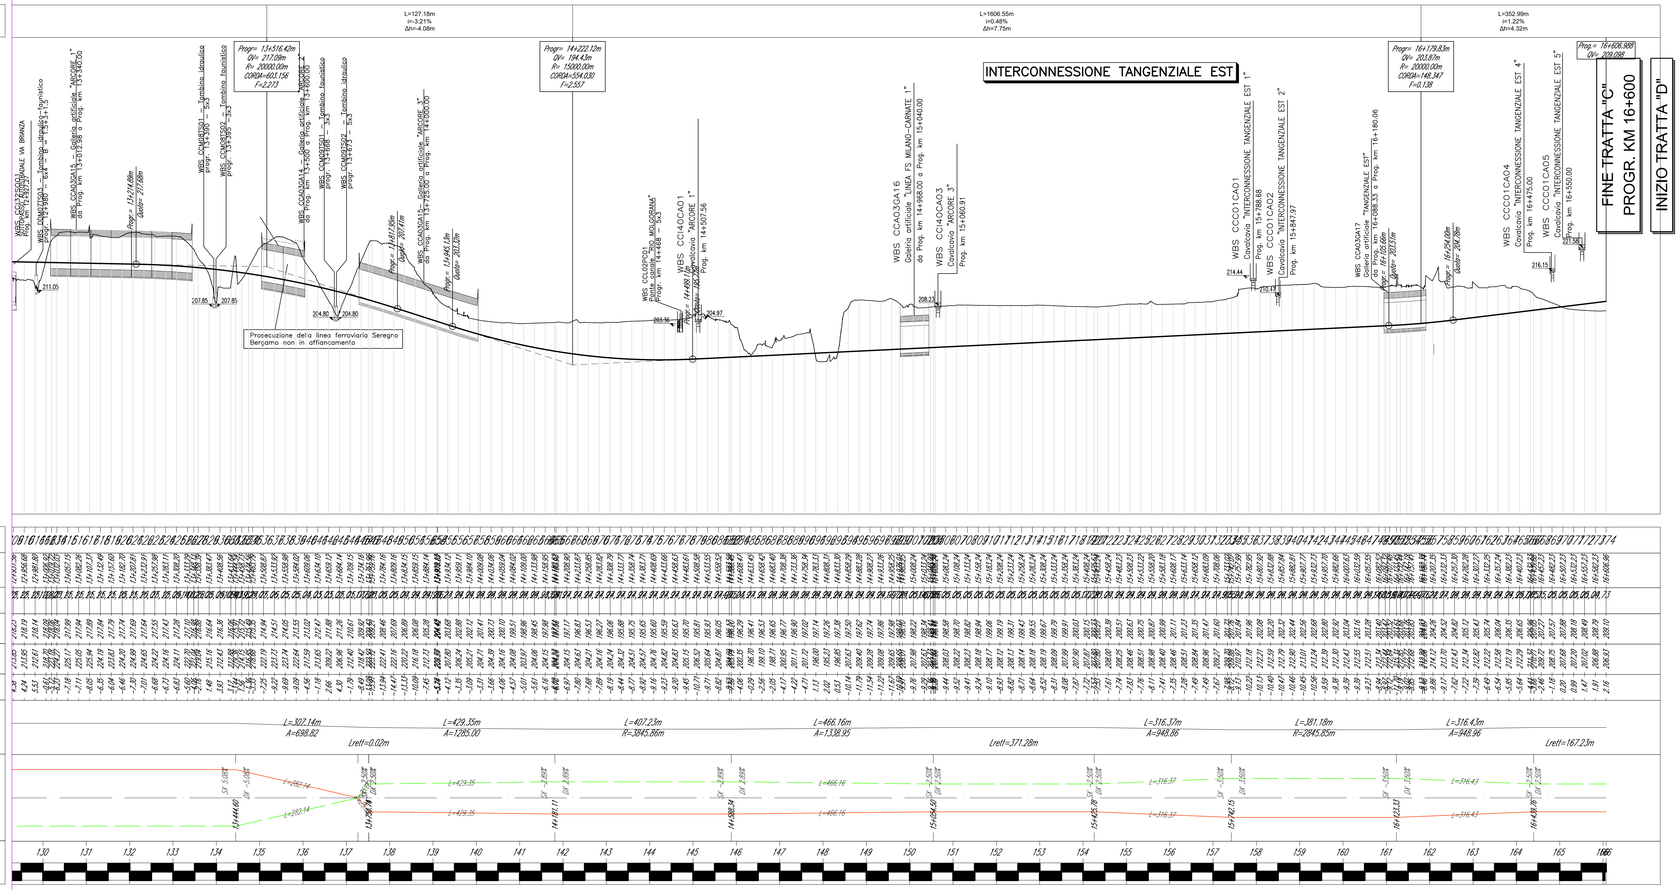

FINE TRATTA "C"
PROGR. KM 16+600

INIZIO TRATTA "D"

QUADRO DI UNIONE GENERALE

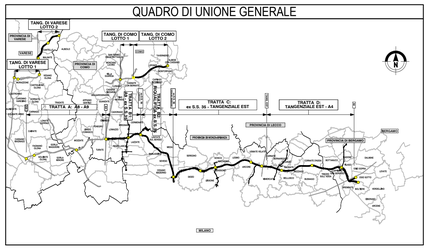

CONCESSIONI AUTOSTRADALI LOMBARDE

Autostrada Pedemontana Lombarda

COLLEGAMENTO AUTOSTRADALE

DALMINE-COMO-VARESE-VALICO DEL GAGGIOLO E OPERE AD ESSO CONNESSE

CODICE C.U.P. F11B06002270007

PROGETTO ESECUTIVO
GENERALE DI PROGETTO

PROGETTO STRADALE
ASSE PRINCIPALE
PLANIMETRIA D'INSIEME E PROFILO GENERALE
PROFILO LONGITUDINALE GENERALE - CARREGGIATA EST - TAV. 8

IDENTIFICAZIONE ELABORATO

TIPO PROGETTUALE	AMBITO	TRATTA	CATEGORIA	OPERA	PARTE DI OPERA	TIPO ELABORATO	PROGRESSIVA	REVISIONE EDITORIALE
E	SD	CC	A00	GE00	000	PL	008	A

DATA Aprile 2023
SCALA 1:5000 / 500

CONTRAENTE GENERALE

PEDELOMBARDA NUOVA S.c.p.A.

DATA	REVISIONE		ELABORAZIONE PROGETTUALE
Mese 2023	Emissione	A	PROGETTISTI: RESPONSABILE INTEGRAZIONE PRESTAZIONI SPECIALISTICHE
Mese 2023	Revisione	B	
Mese 2024	Revisione	C	
Mese 2025	Revisione	D	
Mese 2026	Revisione	E	

CONCEDENTE: CONCESSIONI AUTOSTRADALI LOMBARDE

CONCESSIONARIO: Autostrada Pedemontana Lombarda

PROGETTISTA: PROGER

Il presente documento non potrà essere copiato, riprodotto o altrimenti pubblicato in tutto o in parte senza il consenso scritto di Autostrada Pedemontana Lombarda S.p.A. Ogni utilizzo non autorizzato sarà perseguito a norma di legge.
This document may not be copied, reproduced or published either in part or entirely without the written permission of Autostrada Pedemontana Lombarda S.p.A. Unauthorized use will be persecuted by law.