


LIVELLETTE

Prog = 167.500,262
 Qr = 299,082



WBS CCOO TCA05
 Direzione
 Prog. km 16+600,00
 Direzione
 Prog. km 16+600,00

FINE TRATTA "C"
 PROGR. KM 16+600,00

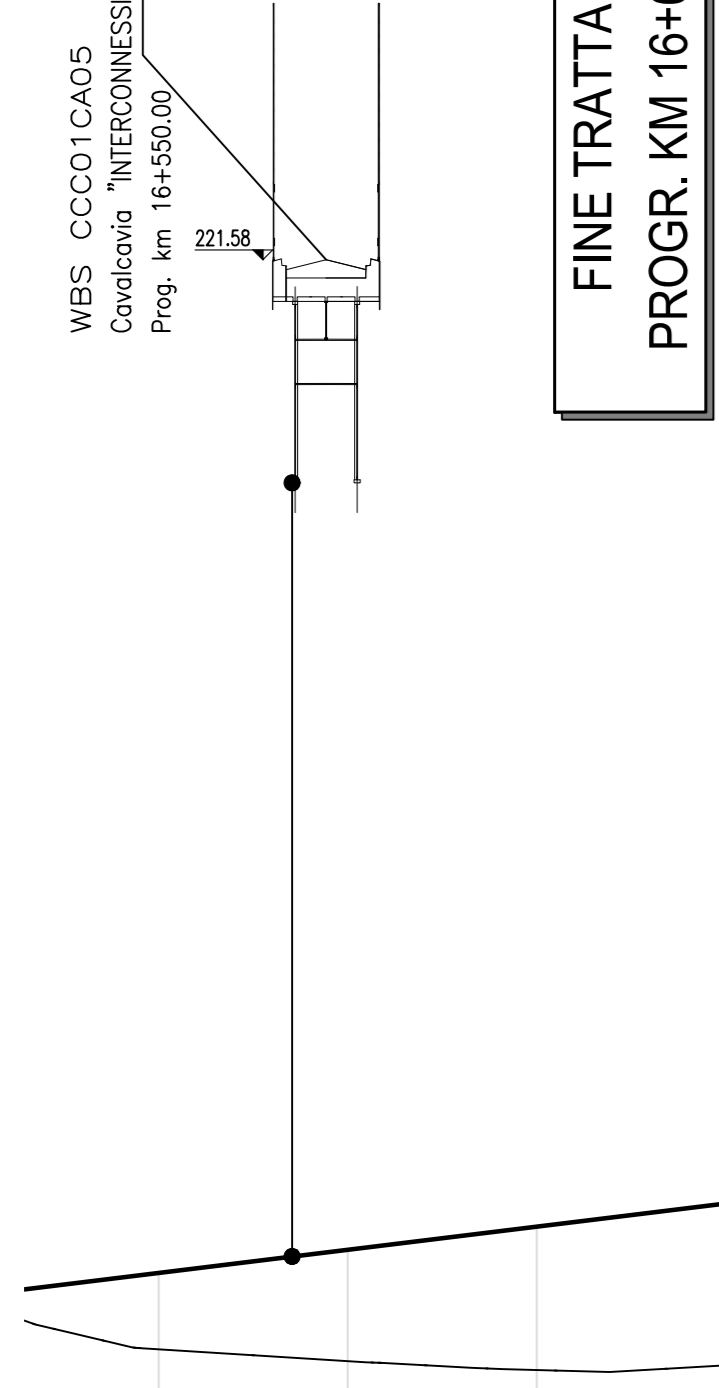

NUMERO SEZIONE	771	772	773	774
DISTANZE PROGRESSIVE	16+525,00	16+550,00	16+575,00	16+600,00
DISTANZE PARZIALI	25,00	25,00	25,00	24,75
QUOTE PROGETTO	208,49	208,49	208,79	208,10
QUOTE TERRENO	207,17	207,02	208,50	208,06
DIFFERENZA QUOTE	1,31	1,47	1,30	2,14
ANDAMENTO PLANIMETRICO	r=167,10m			
ANDAMENTO CICLI	— — — — —			
ETOMETRICHE	765			

N.B.: La carreggiata Est si riferisce al senso di marcia direzione A4, la carreggiata Ovest a quello direzione AB/A9.
 Le sezioni indicate si riferiscono alla carreggiata Est.

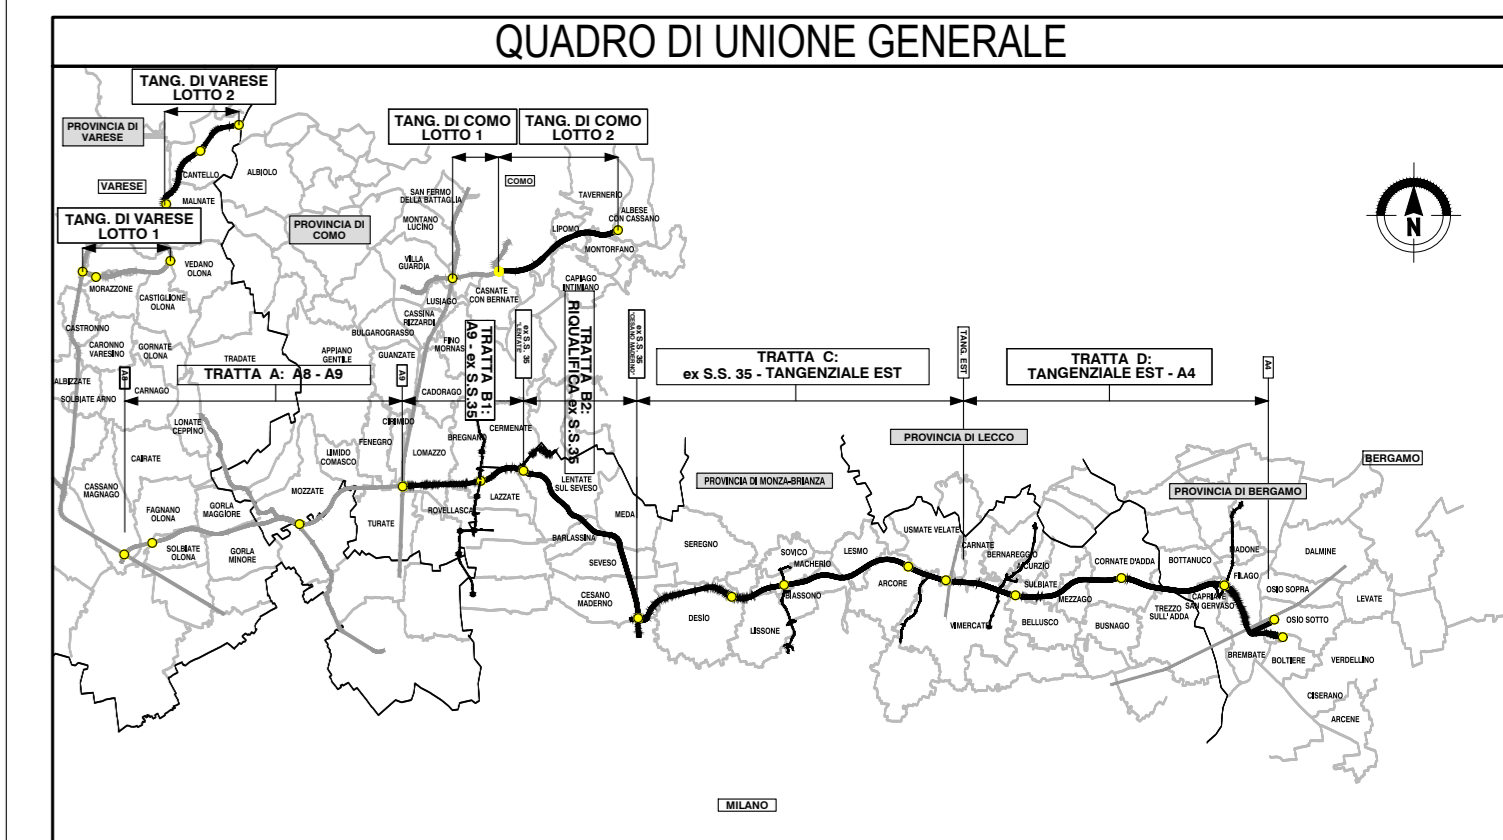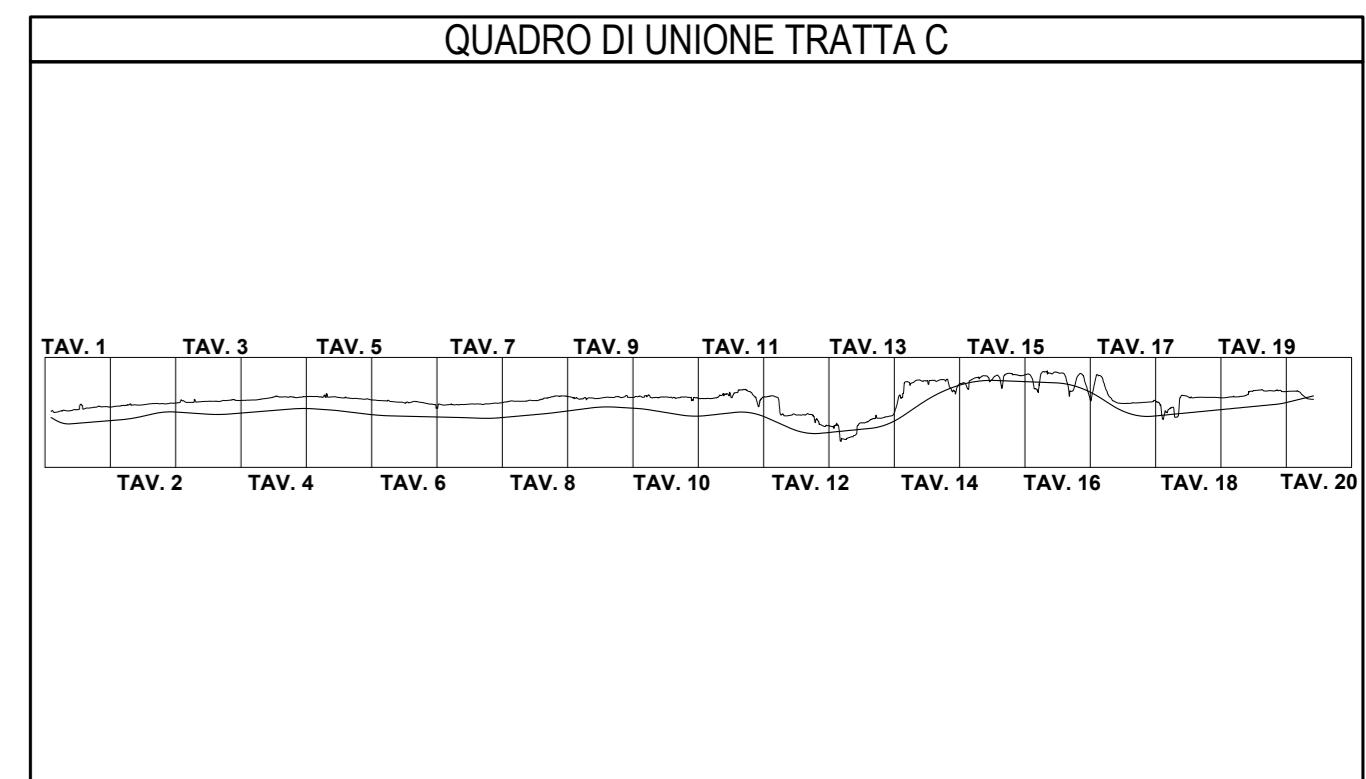

CONCESSIONE AUTOSTRADALE
COLLEGAMENTO AUTOSTRADE DALMINE-COMO-VARESE-VALICO DEL GAGGIOLO E OPERE AD ESSO CONNESSE
PROGETTO ESECUTIVO GENERALE DI PROGETTO
PROGETTO STRADALE ASSE PRINCIPALE
PROFILO LONGITUDINALE
PROFILO LONGITUDINALE CARREGGIATA EST - TAV. 20

IDENTIFICAZIONE ELABORAZIONE	CONTRAENTE GENERALE
PEDELOMBARDA NUOVA S.c.p.A. DATA REVISIONE ELABORAZIONE PROGETTUALE RESPONSABILE PROGETTO RESPONSABILE REVISIONE RESPONSABILE SPECIFICAZIONE RESPONSABILE VERIFICA RESPONSABILE APPROVAZIONE RESPONSABILE STAMPING RESPONSABILE AUTORIZZAZIONE RESPONSABILE APPROVAZIONE	DATA REVISIONE ELABORAZIONE PROGETTUALE RESPONSABILE PROGETTO RESPONSABILE REVISIONE RESPONSABILE SPECIFICAZIONE RESPONSABILE VERIFICA RESPONSABILE APPROVAZIONE RESPONSABILE STAMPING RESPONSABILE AUTORIZZAZIONE RESPONSABILE APPROVAZIONE