Profilo: C-W-D
Scala: 1000:100
Q.Rif. : 178.00

A8/A9

A4

LIVELLETTE

L=794.70m
i=-0.20%
Δh=-1.55m

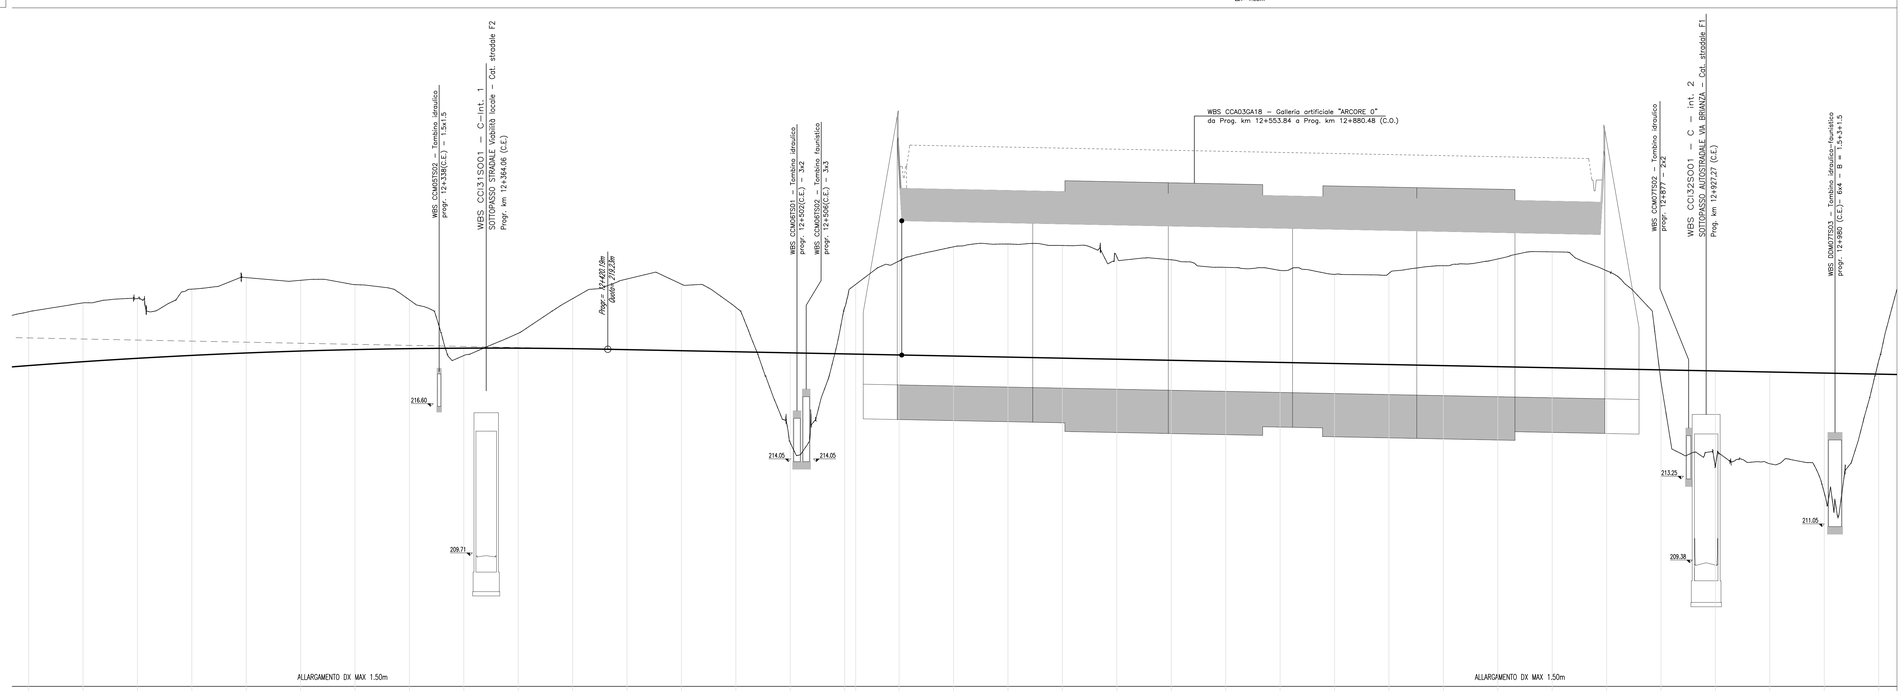


| NUMERO SEZIONE | 577 | 578 | 579 | 580 | 581 | 582 | 583 | 584 | 585 | 586 | 587 | 588 | 589 | 590 | 591 | 592 | 593 | 594 | 595 | 596 | 597 | 598 | 599 | 600 | 601 | 602 | 603 | 604 | 605 | 606 | 607 | 608 | 609 | 610 | 611 | 612 |
|---|---|---|---|---|---|---|---|---|---|---|---|---|---|---|---|---|---|---|---|---|---|---|---|---|---|---|---|---|---|---|---|---|---|---|---|---|
| DISTANZE PROGRESSIVE | 12+150.85 | 12+177.95 | 12+203.06 | 12+228.15 | 12+253.26 | 12+278.37 | 12+303.48 | 12+328.59 | 12+353.71 | 12+378.83 | 12+403.95 | 12+429.07 | 12+454.19 | 12+479.31 | 12+504.44 | 12+529.56 | 12+534.63 | 12+554.68 | 12+579.81 | 12+604.93 | 12+630.06 | 12+655.19 | 12+680.31 | 12+705.44 | 12+730.57 | 12+755.69 | 12+780.82 | 12+805.94 | 12+831.07 | 12+856.19 | 12+881.31 | 12+906.44 | 12+931.56 | 12+956.68 | 12+981.80 | 13+006.93 |
| DISTANZE PARZIALI | | 25,10 | 25,11 | 25,11 | 25,11 | 25,11 | 25,11 | 25,11 | 25,12 | 25,12 | 25,12 | 25,12 | 25,12 | 25,12 | 25,12 | 25,12 | 5,07 | 20,06 | 25,12 | 25,13 | 25,13 | 25,13 | 25,13 | 25,13 | 25,13 | 25,13 | 25,13 | 25,12 | 25,12 | 25,12 | 25,12 | 25,12 | 25,12 | 25,12 | 25,12 | 12,6 |
| QUOTE PROGETTO | 218.48 | 218.66 | 218.82 | 218.95 | 219.06 | 219.15 | 219.22 | 219.26 | 219.29 | 219.29 | 219.26 | 219.22 | 219.17 | 219.12 | 219.07 | 219.02 | 219.00 | 218.97 | 218.92 | 218.87 | 218.82 | 218.78 | 218.73 | 218.68 | 218.63 | 218.59 | 218.55 | 218.48 | 218.42 | 218.38 | 218.33 | 218.28 | 218.23 | 218.19 | 218.14 | 218.09 |
| QUOTE TERRENO | 220.91 | 221.38 | 221.49 | 222.01 | 222.54 | 223.42 | 223.22 | 223.52 | 223.94 | 223.91 | 223.57 | 223.48 | 223.24 | 223.17 | 214.92 | 217.16 | 222.23 | 223.11 | 223.51 | 223.57 | 224.03 | 223.51 | 223.57 | 223.02 | 223.88 | 223.69 | 222.74 | 223.09 | 223.14 | 223.11 | 223.88 | 217.71 | 215.85 | 215.95 | 213.91 | 208.70 |
| DIFFERENZA QUOTE | -2.49 | -2.72 | -2.67 | -3.06 | -3.48 | -3.27 | -3.09 | -3.25 | 0.34 | -0.09 | -2.31 | -3.26 | -3.07 | -3.05 | 4.15 | -2.14 | -3.22 | -4.34 | -5.04 | -5.32 | -5.39 | -4.73 | -4.84 | -4.34 | -4.25 | -4.11 | -4.21 | -4.61 | -4.91 | -5.35 | -4.53 | 0.57 | 4.38 | 4.74 | 5.53 | -0.61 |

ANDAMENTO PLANIMETRICO: L=1474.22m, R=1590.00m

ANDAMENTO CIGLI

ETTOMETRICHE: 122, 123, 124, 125, 126, 127, 128, 129, 130

N.B.: La carreggiata Est si riferisce al senso di marcia direzione A4, la carreggiata Ovest a quello direzione A8/A9.
Le sezioni indicate si riferiscono alla carreggiata Est.

QUADRO DI UNIONE TRATTA C

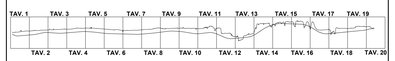


QUADRO DI UNIONE GENERALE

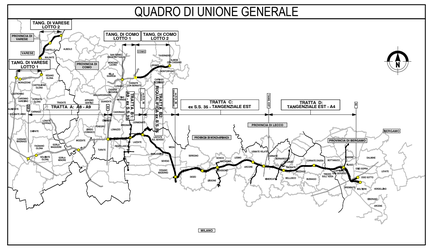


CONCESSIONI AUTOSTRADALI LOMBARDE

Autostrade Piemontese Lombarde

**COLLEGAMENTO AUTOSTRADALE**

**DALMINE-COMO-VARESE-VALICO DEL GAGGIOLO E OPERE AD ESSO CONNESSE**

CODICE C.U.P. F19B06002700007

**PROGETTO ESECUTIVO**
**GENERALE DI PROGETTO**

**PROGETTO STRADALE**
**ASSE PRINCIPALE**
**PROFILO LONGITUDINALE**
**PROFILO LONGITUDINALE CARREGGIATA OVEST - TAV. 35**

IDENTIFICAZIONE ELABORATO

| FASE PROGETTUALE | AMBITO | TRATTA | CATEGORIA | OPERA | PARTE D'OPERA | TIPO ELABORATO | PROGRESSIVA | REVISIONE ESTERNA |
|---|---|---|---|---|---|---|---|---|
| IT | SD | CC | A00 | GE00 | 000 | PR | 035 | A |

DATA Aprile 2023
SCALA 1:1000/100

CONTRAENTE GENERALE

PEDELOMBARDA NUOVA S.c.p.A.

| DATA | REVISIONE | |
|---|---|---|
| Mese 202X | Emissione | A |
| Mese 202X | Revisione | B |
| Mese 202X | Revisione | C |
| Mese 202X | Revisione | D |
| Mese 202X | Revisione | E |

ELABORAZIONE PROGETTUALE

PROGETTISTI

RESPONSABILE INTEGRAZIONE PRESTAZIONI SPECIALISTICHE
Ing. Carlo Liberti

CHECKED by Ing. | VISTO by Ing. | APPROVED by Ing.

CONCEDENTE

CONCESSIONI AUTOSTRADALI LOMBARDE

CONCESSIONARIO

Autostrade Piemontese Lombarde

PROGETTISTA

PROGER

Il presente documento non potrà essere copiato, riprodotto o altrimenti pubblicato in tutto o in parte senza il consenso scritto di Autostrade Piemontese Lombarde S. p. A. Ogni utilizzo non autorizzato sarà perseguito a norma di legge.
This document may not be copied, reproduced or published either in part or entirely without the written permission of Autostrade Piemontese Lombarde S. p. A. Unauthorized use will be persecuted by law.

EXCCONCESSIONARIA