




MARCIAPIEDE-PISTE CICLABILI

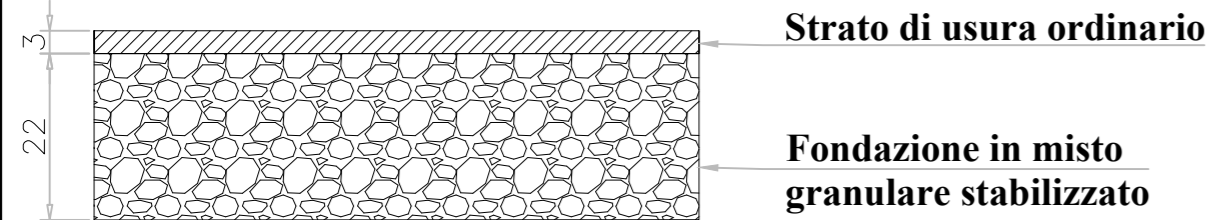


VIABILITA' ESTERNA DI ACCESSO A PIAZZOLE IDRAULICHE - CABINE ELETTRICHE - PROPRIETA'

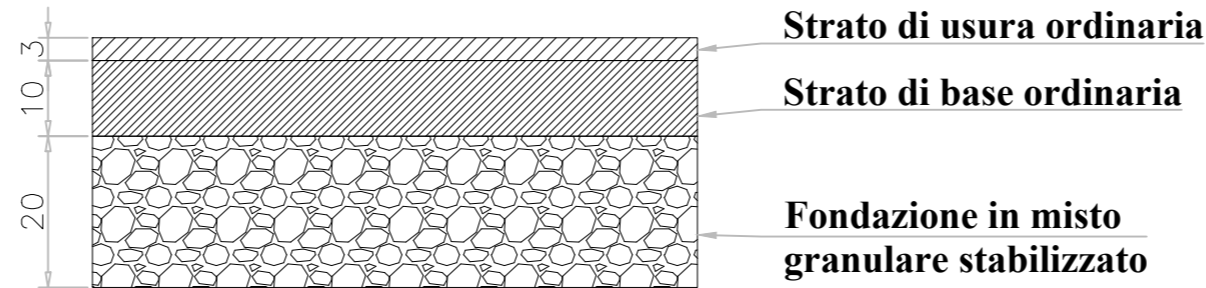


ACCESSO A FONDO VASCHE DI LAMINAZIONE

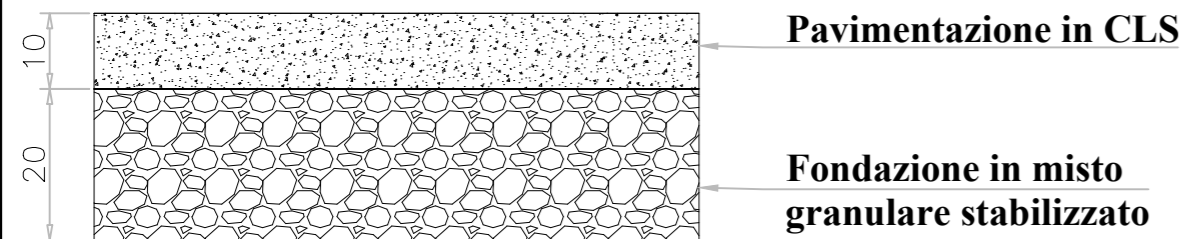

ACCESSO A COLONNINE SOS - PORTALI PMV - PORTALI F.F.

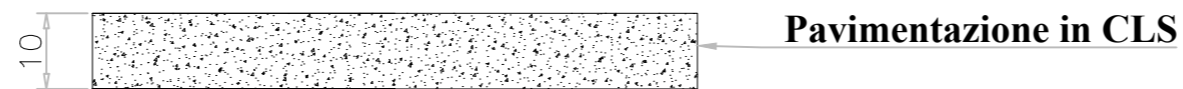


STRADE BIANCHE

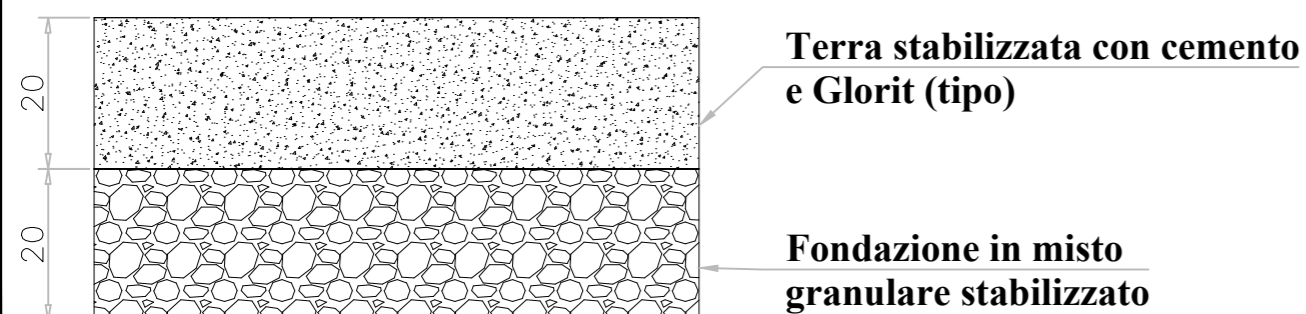

N.B. per i marciapiedi di ponti e cavalcavia è previsto un trattamento superficiale con malta epossimentizia tricomponente tixotropica a bassissima porosità capillare (sp. 3 mm)

Quote in cm ove non diversamente specificato

QUADRO DI UNIONE GENERALE

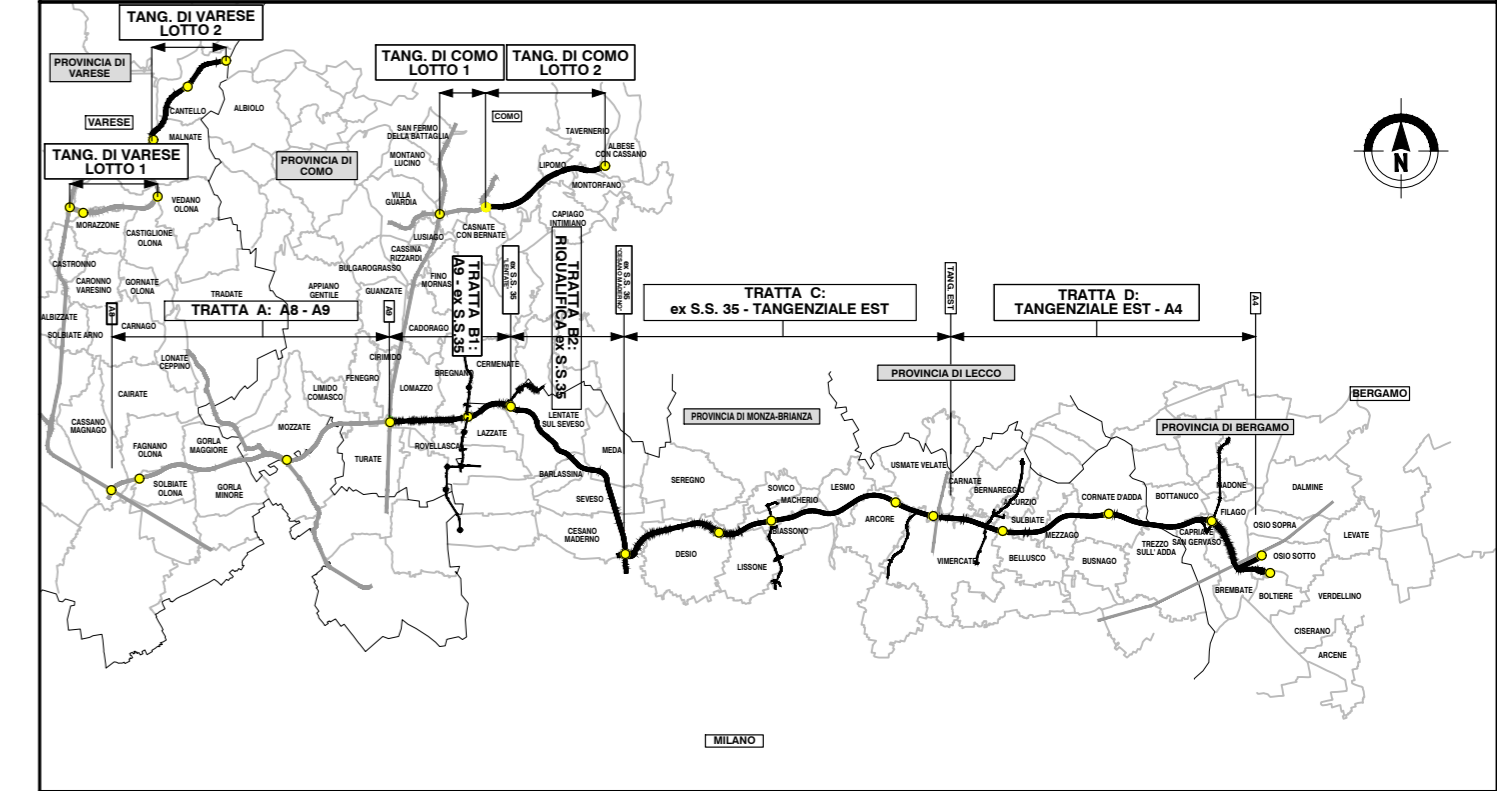

COLLEGAMENTO AUTOSTRADALE DALMINE-COMO-VARESE-VALICO DEL GAGGIOLO E OPERE AD ESSO CONNESSE

CODICE C.U.P. F11B06000270007

PROGETTO ESECUTIVO TRATTA C

PROGETTO STRADALE PARTE GENERALE

SCHEMI PACCHETTI STRADALI VIABILITA' DI RICUCITURA - ACCESSO A PIAZZOLE - STRADE BIANCHE

IDENTIFICAZIONE ELABORATO

FASE PROGETTUALE	AMBITO	TRATTA	CATEGORIA	OPERA	PARTI DI OPERA	TIPO ELABORATO	PROGRESSIVA	REVISIONE ESTERNA
E	SD	CC	A00	GE00	000	SK	001	A

DATA 31 Agosto 2023

SCALA -

CONCEDENTE



CONTRAENTE GENERALE

PEDELOMBARDA NUOVA S.c.p.A.

DATA

30 Giugno 2023

31 Agosto 2023

REVISIONE

Emissione per commenti

Emissione per commenti

A01

A02

ELABORAZIONE PROGETTUALE

PROGETTISTI

MCI - Infrastructures Engineering S.r.l.

RESPONSABILE INTEGRAZIONE PRESTAZIONI SPECIALISTICHE

Ing. Carlo Listorti

Redatto: Ing. Ravizzoni

Viso: Ing. Mendicino

Approvato: Ing. Crispino

CONCESSIONARIO



CONCESSIONARIO



PROGETTISTA



Il presente documento non potrà essere copiato, riprodotto o altrimenti pubblicato in tutto o in parte senza il consenso scritto di Autostrada Pedemontana Lombarda S.p.A. Ogni utilizzo non autorizzato sarà perseguito a norma di legge. This document may not be copied, reproduced or published either in part or entirely without the written permission of Autostrada Pedemontana Lombarda S.p.A. Unauthorized use will be persecuted by law.