



C-E-D
Sez. 179
Progr.: 3+775.00
Scala: 1:200/200
Q.Rif.: 190.00

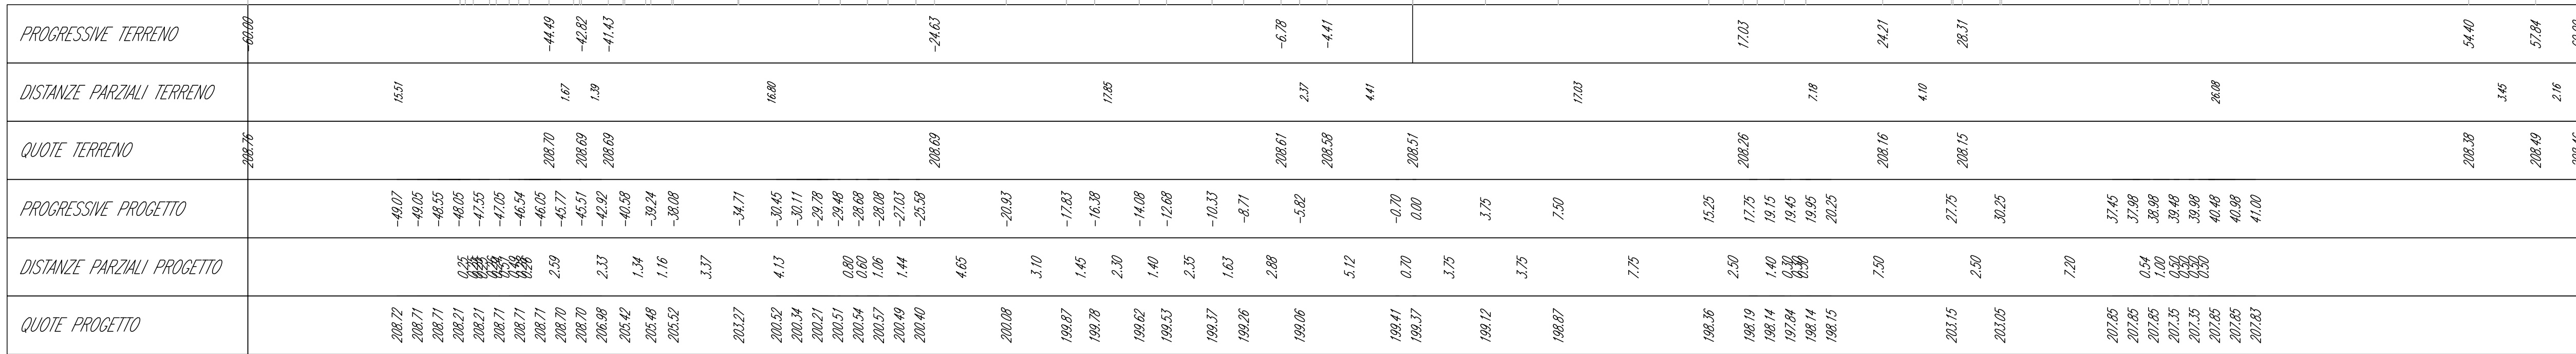

Volume cumulo alla progressiva 3+775.00

Area St.	884.37
Area Rip.	0.00
Vol. St. (incem.)	19883.58
Vol. Rip. (incem.)	0.00
Vol. St. (cumul.)	418200.95
Vol. Rip. (cumul.)	0.01
Vol. (diff.)	418200.94


C-E-D
Sez. 180
Progr.: 3+800.00
Scala: 1:200/200
Q.Rif.: 190.00

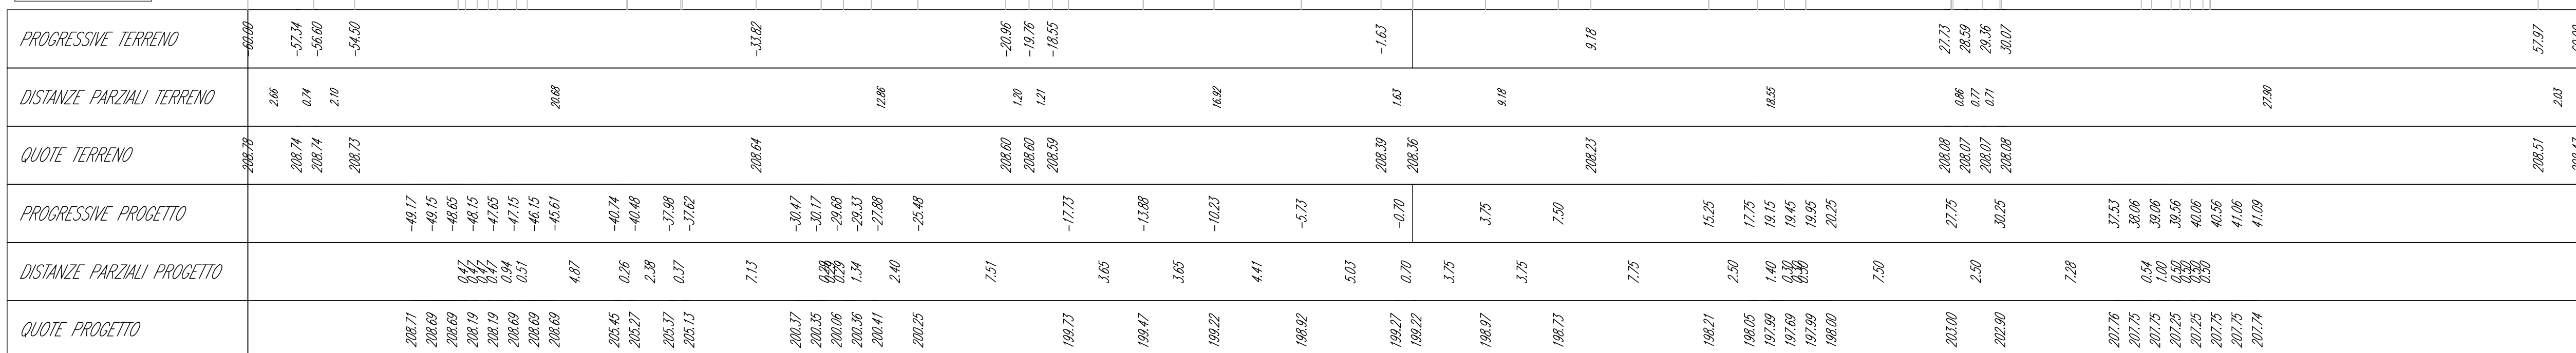

Volume cumulo alla progressiva 3+800.00


Area St.	888.51
Area Rip.	0.00
Vol. St. (incem.)	19798.78
Vol. Rip. (incem.)	0.00
Vol. St. (cumul.)	434887.73
Vol. Rip. (cumul.)	0.01
Vol. (diff.)	434887.69

C-E-D
Sez. 181
Progr.: 3+825.00
Scala: 1:200/200
Q.Rif.: 190.00

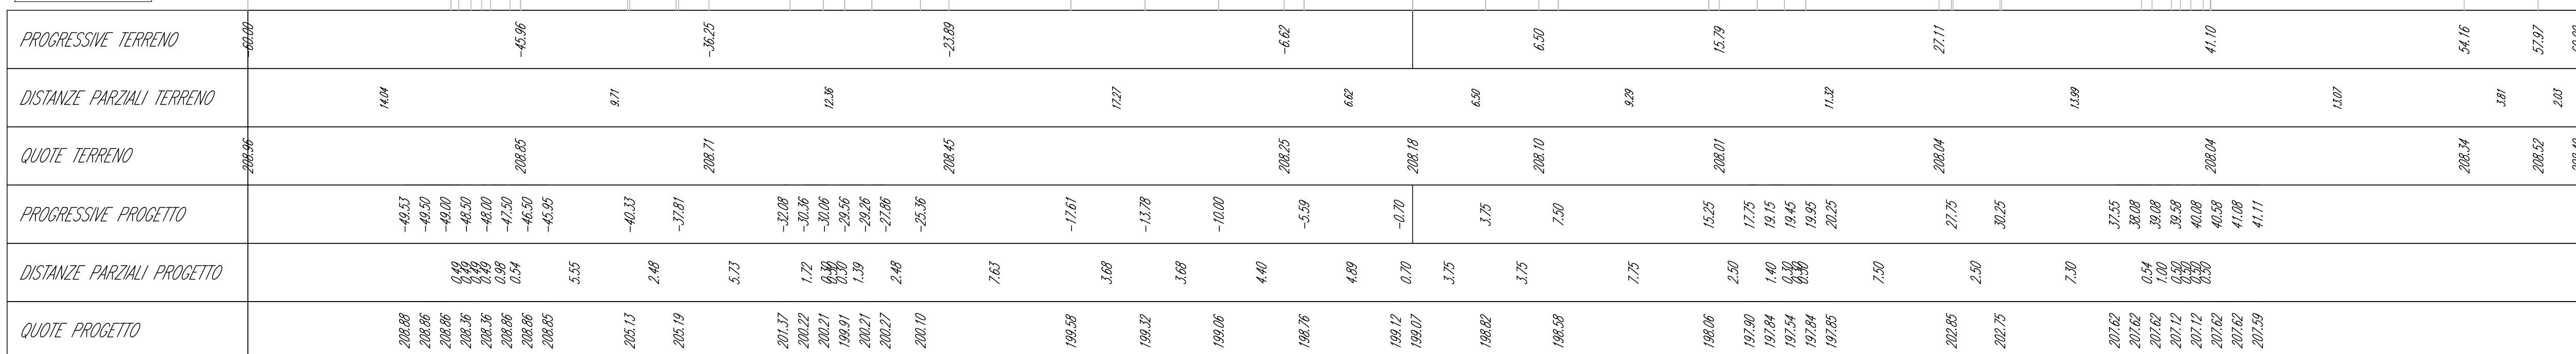

Volume cumulo alla progressiva 3+825.00

Area St.	873.89
Area Rip.	0.00
Vol. St. (incem.)	19799.09
Vol. Rip. (incem.)	0.00
Vol. St. (cumul.)	451686.79
Vol. Rip. (cumul.)	0.02
Vol. (diff.)	451686.78

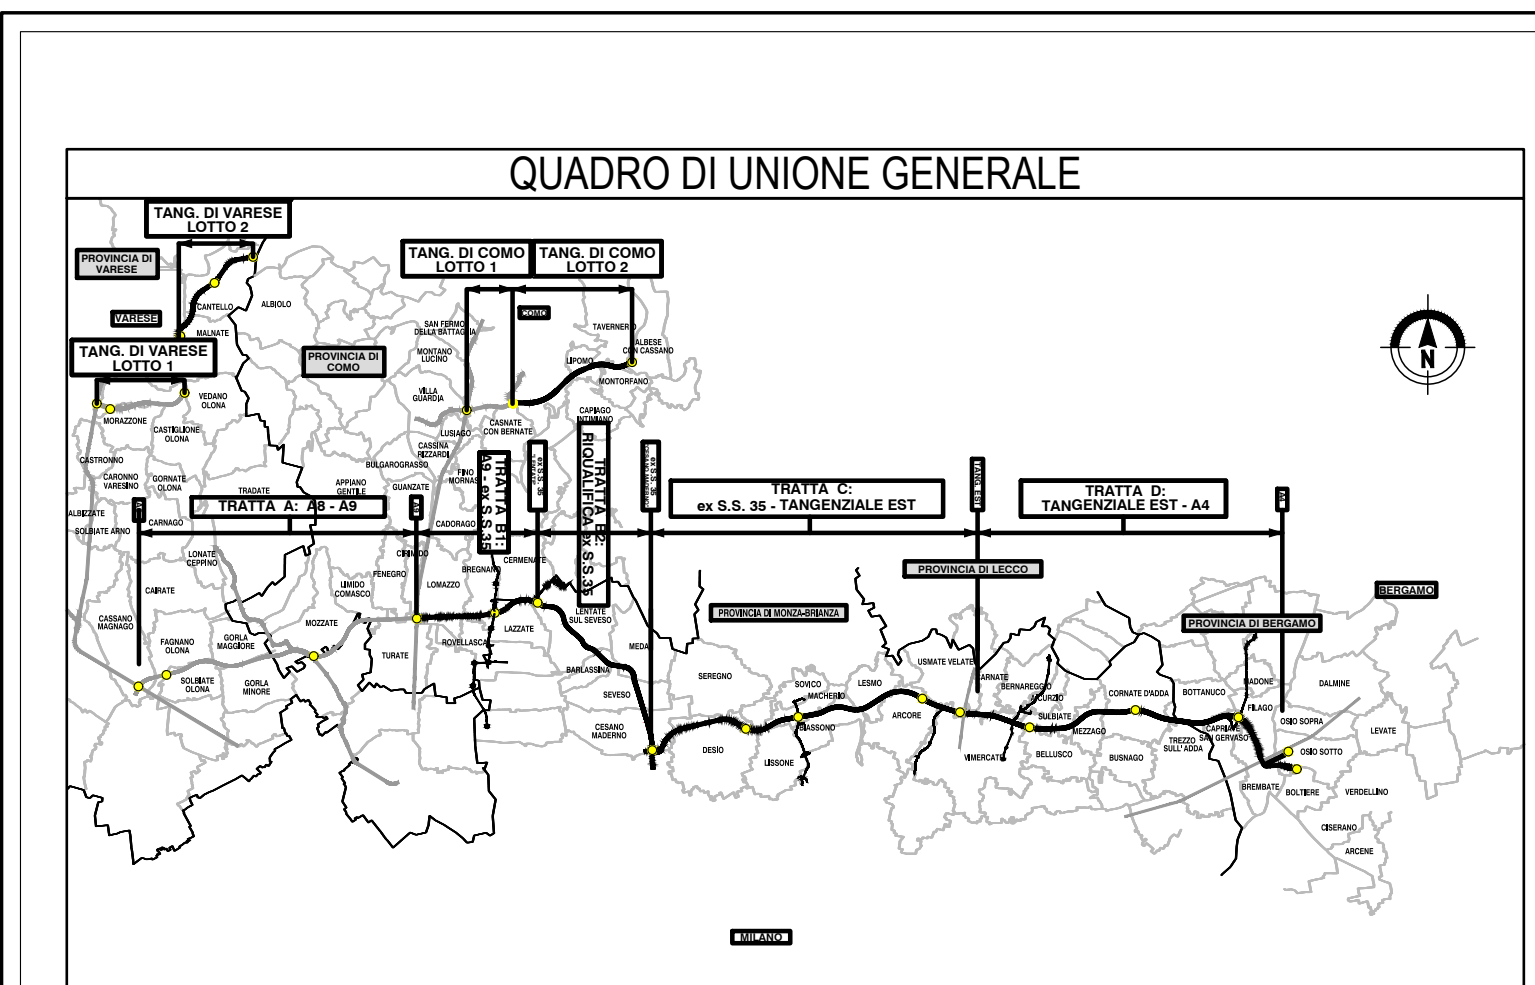

COLLEGAMENTO AUTOSTRADALE
DALMINE-COMO-VARESE-VALICO DEL GAGGIOLO E OPERE AD ESSO CONNESSE

PROGETTO ESECUTIVO
TRATTA C

PROGETTO STRADALE
ASSE PRINCIPALE
SEZIONI TRASVERSALI
SEZIONI TRASVERSALI - TAV.32

CONTRARENTE GENERALE
PEDELOMBARDA NUOVA S.p.A.

CONCESSIONARIO
CONTRATTO N. 11/2007/0001

PROGETTISTA
ING. ALBERTO RINALDI

REVISIONI
31 luglio 2023, EMESIONE

DATA: 31 Luglio 2023
SCALA: 1:200