



C-E-D
Sez. 182
Prog.: 3+850.00
Scala: 1:200/200
Q.Rif.: 190.00

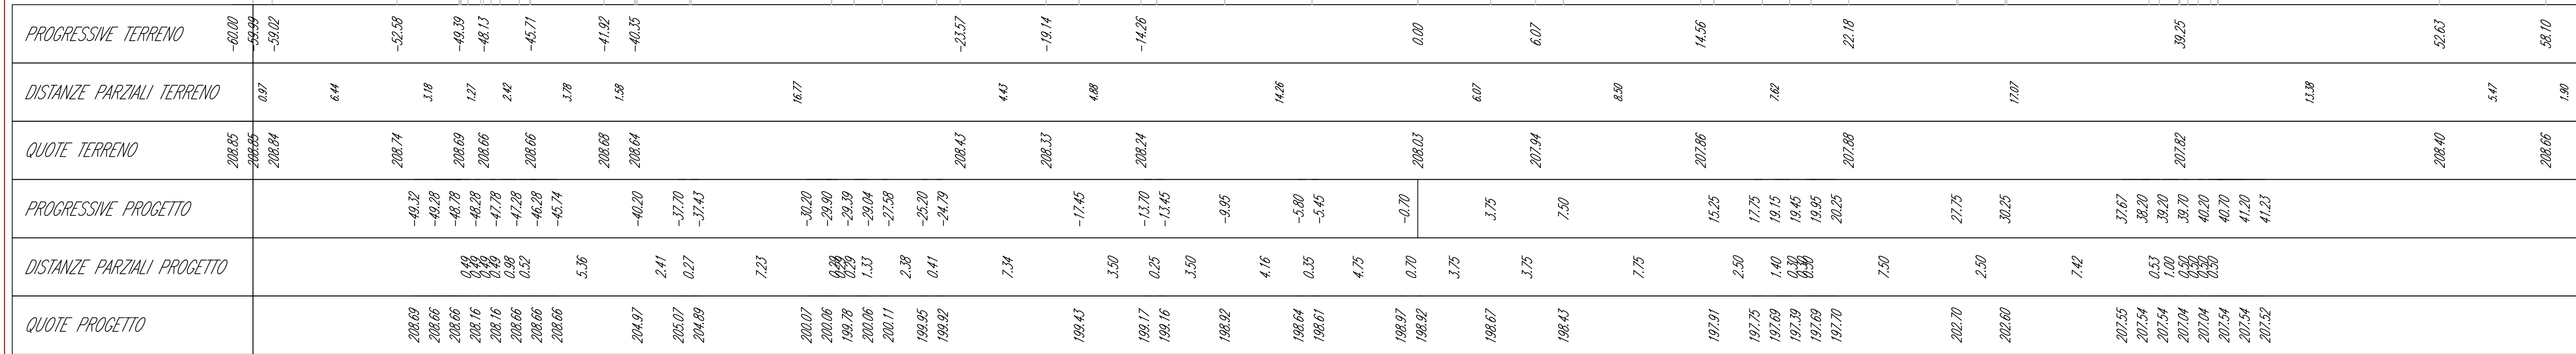

Volume cumulato alla progressiva 3+850.00

Area St.	870.72
Area Rip.	0.00
Vol. St. (incem.)	19817.86
Vol. Rip. (incem.)	0.00
Vol. St. (cumul.)	498514.63
Vol. Rip. (cumul.)	0.00
Vol. (diff.)	498514.64


C-E-D
Sez. 183
Prog.: 3+875.00
Scala: 1:200/200
Q.Rif.: 190.00

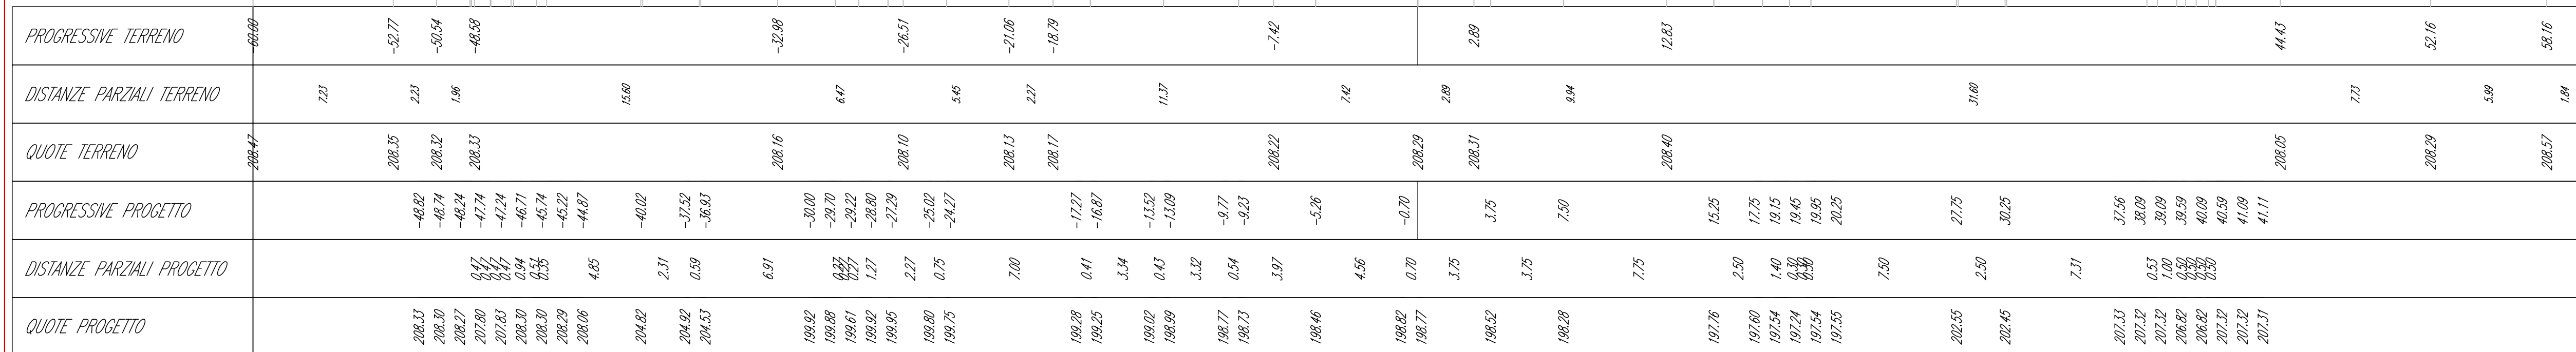

Volume cumulato alla progressiva 3+875.00


Area St.	888.30
Area Rip.	0.00
Vol. St. (incem.)	17040.21
Vol. Rip. (incem.)	0.00
Vol. St. (cumul.)	49554.80
Vol. Rip. (cumul.)	0.00
Vol. (diff.)	49554.84

C-E-D
Sez. 184
Prog.: 3+900.00
Scala: 1:200/200
Q.Rif.: 190.00

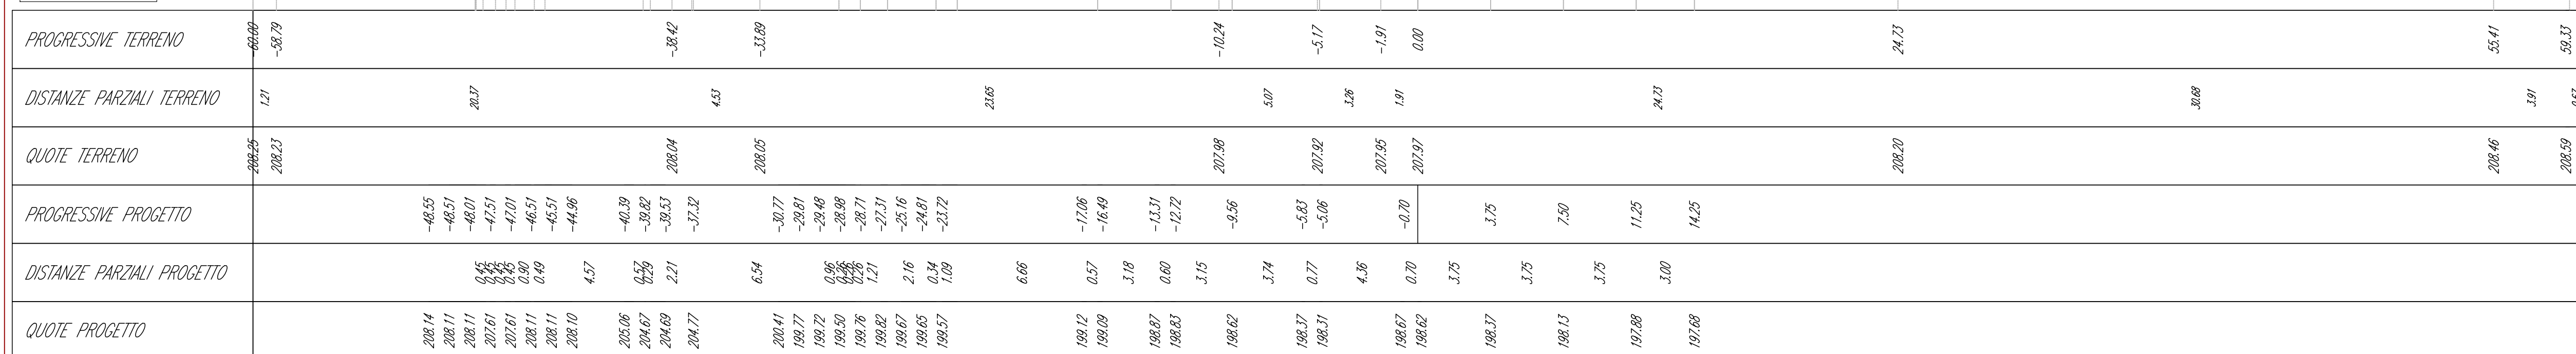

Volume cumulato alla progressiva 3+900.00

Area St.	935.41
Area Rip.	0.00
Vol. St. (incem.)	15514.18
Vol. Rip. (incem.)	0.00
Vol. St. (cumul.)	93099.04
Vol. Rip. (cumul.)	0.00
Vol. (diff.)	93099.02

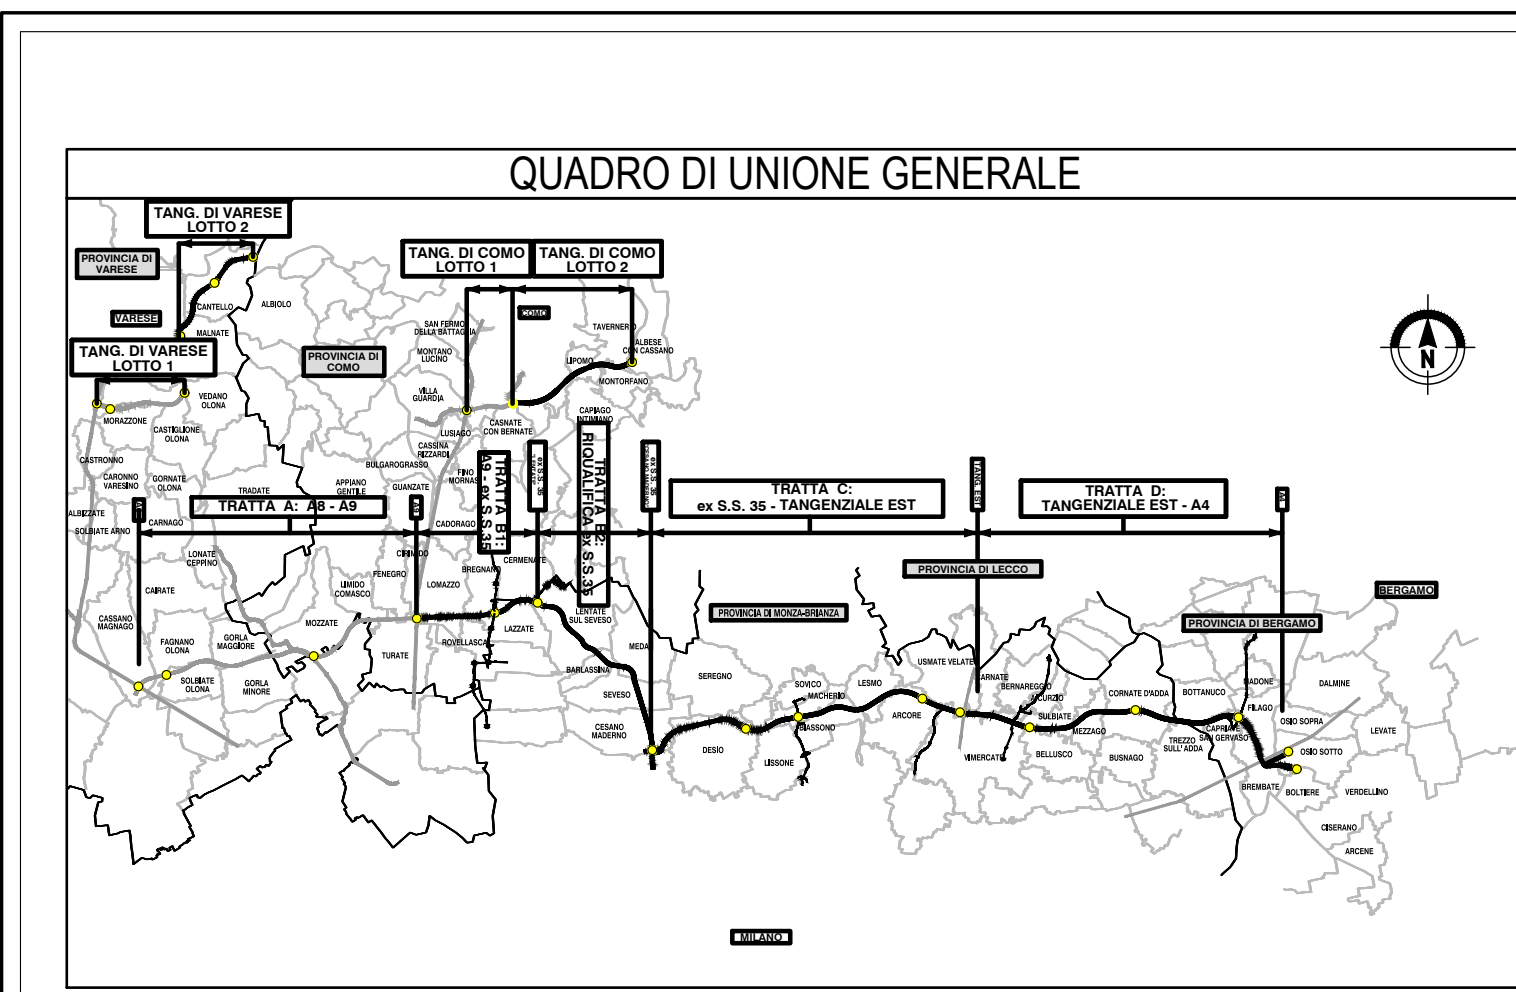

COLLEGAMENTO AUTOSTRADALE DALMINE-COMO-VARESE-VALICO DEL GAGGIOLO E OPERE AD ESSO CONNESSE

CONTRATTO DI CONCESSIONE

PROGETTO ESECUTIVO TRATTA C

PROGETTO STRADALE ASSE PRINCIPALE SEZIONI TRASVERSALI - TAV.33

CONTRATTO GENERALE: PEDELOMBARDA NUOVA S.p.A.

DATA: 31 Luglio 2023
SCALA: 1:200

PROGETTISTA: Ing. Alberto Rinaldi

RESPONSABILE INTERPRETAZIONE: Ing. Alberto Rinaldi