



C-E-D
Sez. 191
Progr.: 4+050.00
Scala: 1:200/200
Q.Ref.: 190.00

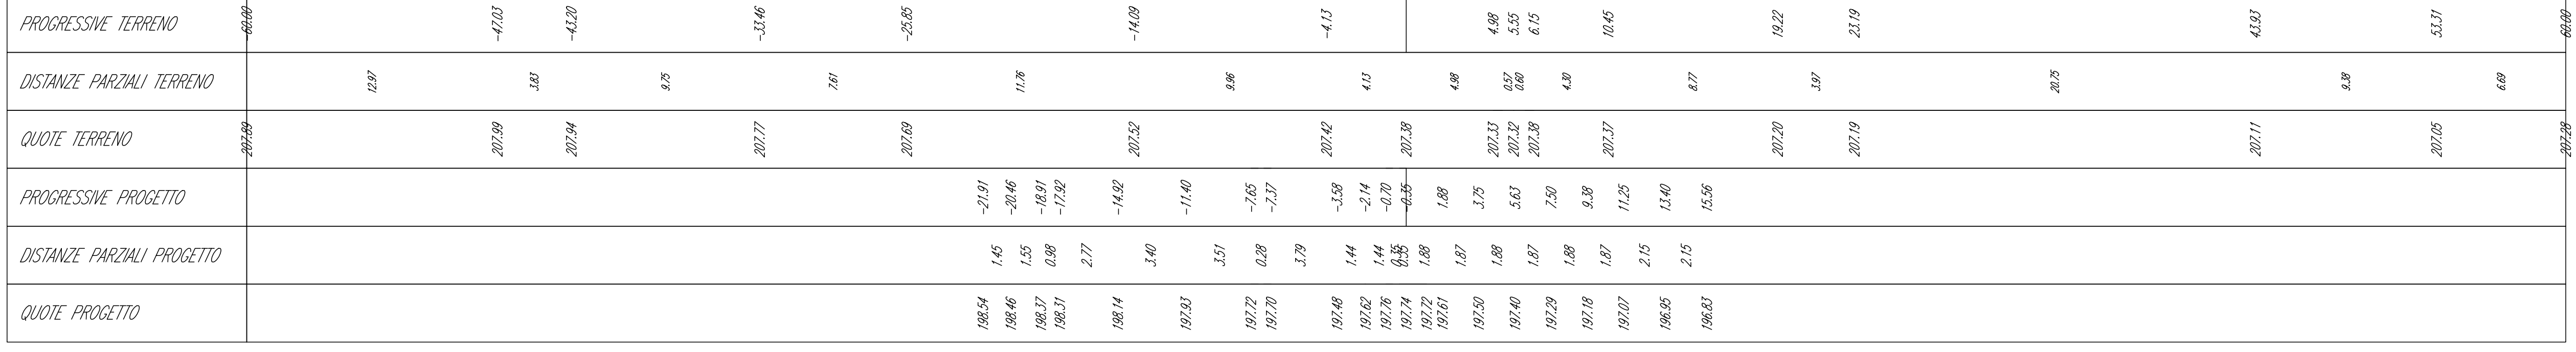

Volume cumulo alla progressiva 4+050.00

Area St.	380.04
Area Rip.	0.00
Vol. St. (incem.)	9914.49
Vol. Rip. (incem.)	0.00
Vol. St. (cumul.)	57299.79
Vol. Rip. (cumul.)	0.00
Vol. (diff.)	57299.74


C-E-D
Sez. 192
Progr.: 4+075.00
Scala: 1:200/200
Q.Ref.: 190.00

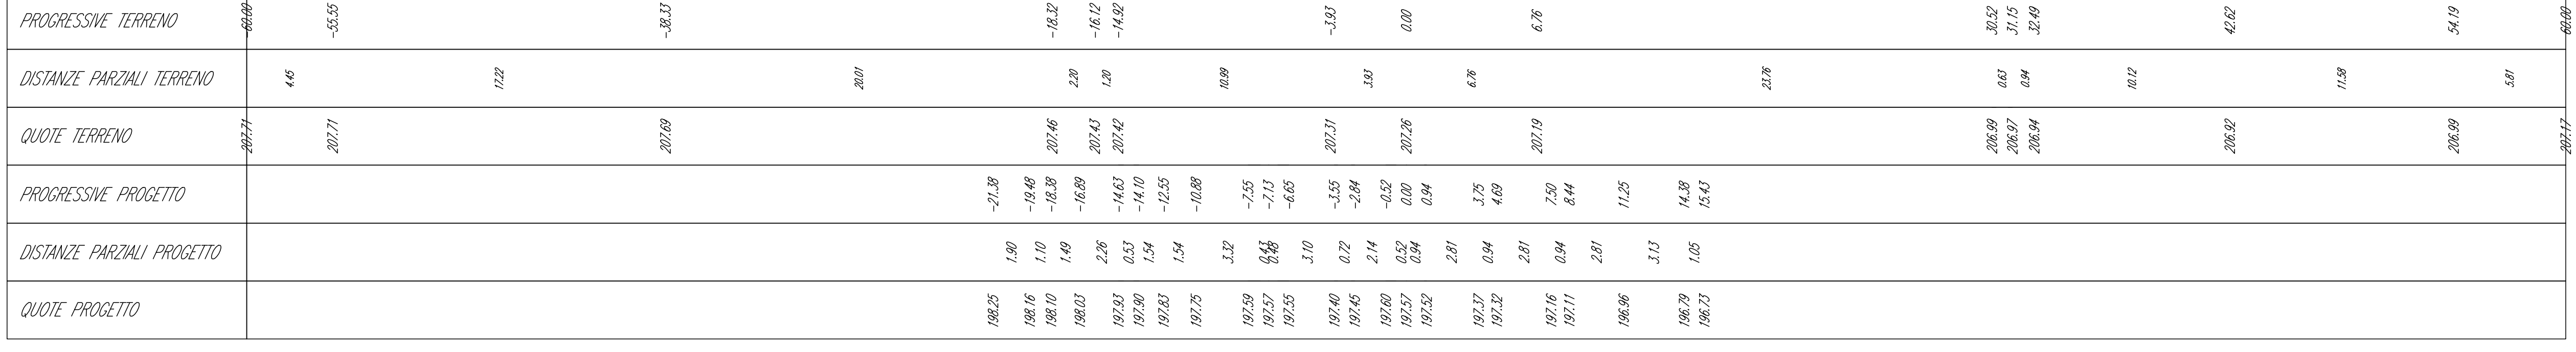

Volume cumulo alla progressiva 4+075.00


Area St.	387.04
Area Rip.	0.00
Vol. St. (incem.)	8771.11
Vol. Rip. (incem.)	0.00
Vol. St. (cumul.)	58168.87
Vol. Rip. (cumul.)	0.00
Vol. (diff.)	58168.85

C-E-D
Sez. 193
Progr.: 4+100.00
Scala: 1:200/200
Q.Ref.: 190.00

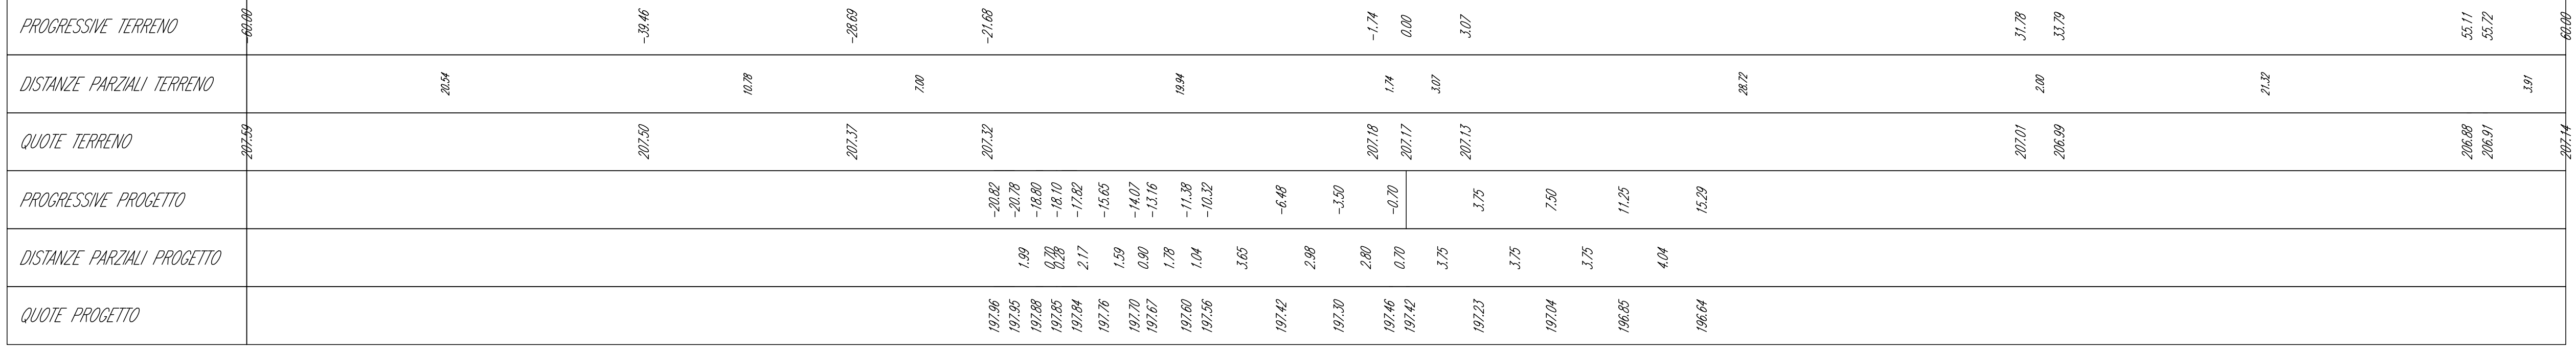

Volume cumulo alla progressiva 4+100.00

Area St.	381.53
Area Rip.	0.00
Vol. St. (incem.)	9007.28
Vol. Rip. (incem.)	0.00
Vol. St. (cumul.)	59145.95
Vol. Rip. (cumul.)	0.00
Vol. (diff.)	59145.93

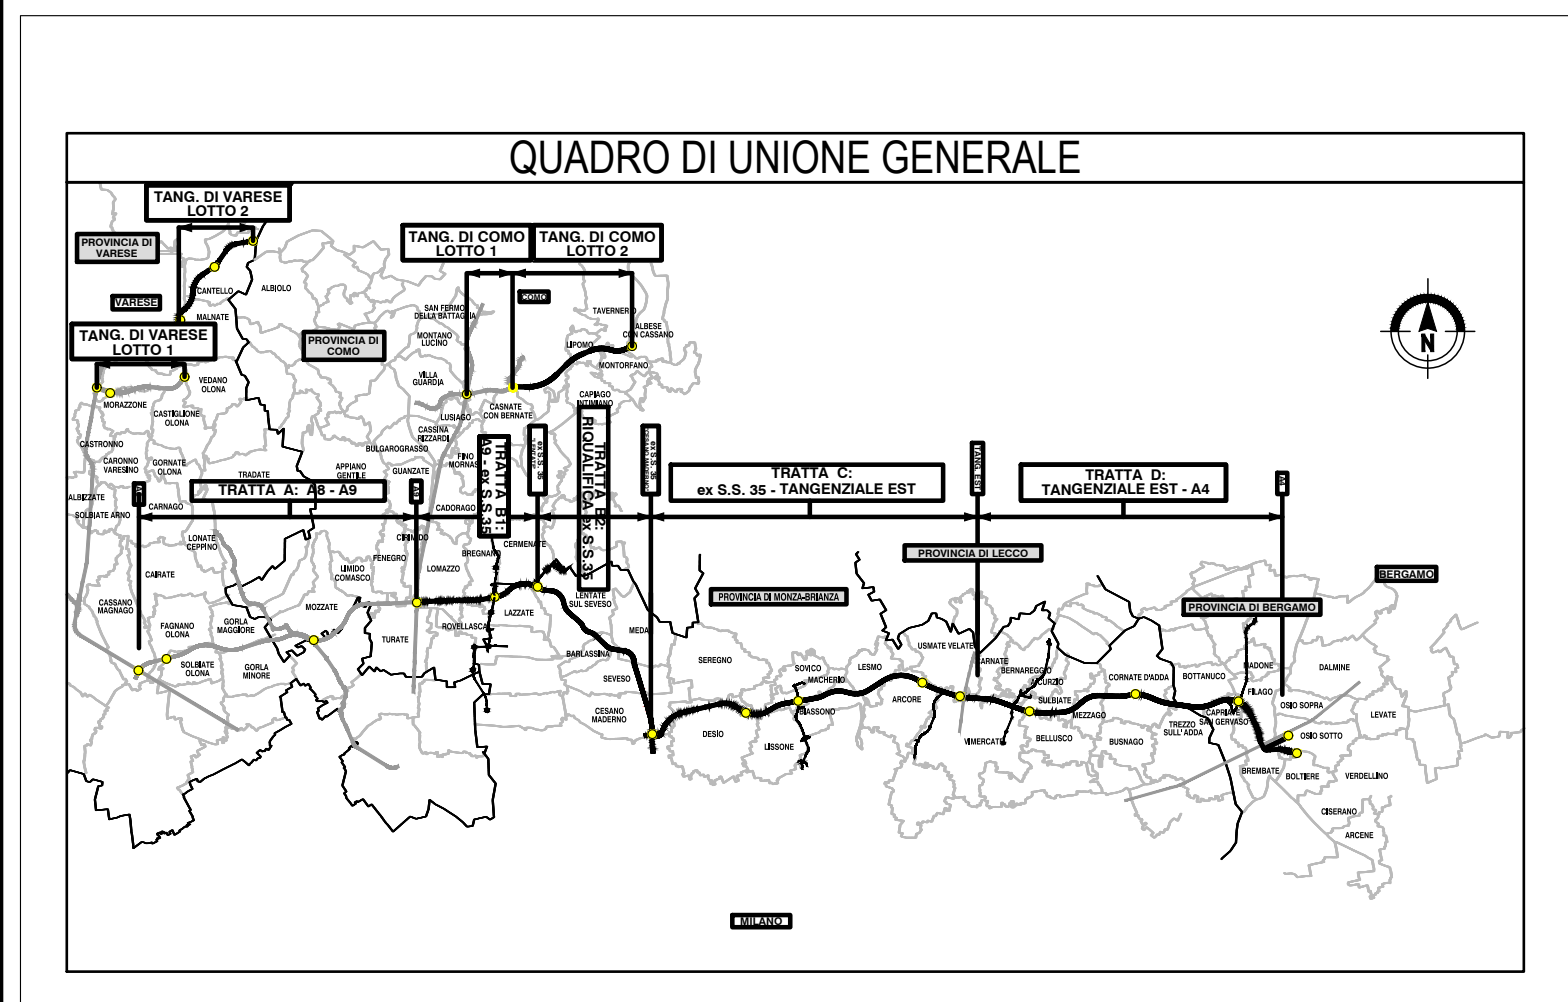

COLLEGAMENTO AUTOSTRADALE DALMINE-COMO-VARESE-VALICO DEL GAGGIOLO E OPERE AD ESSO CONNESSE
C002E C.G.P. n°1880/00/00/00

PROGETTO ESECUTIVO TRATTA C

PROGETTO STRADALE ASSE PRINCIPALE SEZIONI TRASVERSALI - TAV.36

PEDELOMBARDA NUOVA S.p.A.

CONTRANTE GENERALE: **CONSORZIO INTERREGIONALE LOMBARDO**

IDENTIFICAZIONE ELABORATO: **PROGETTO**

REVISIONI: **21 luglio 2023, EMISSIONE**

DATA: **31 luglio 2023**

SCALA: **1:200**

CONCEDIENTE: **CONSORZIO INTERREGIONALE LOMBARDO**

CONCESSIONARIO: **PEDELOMBARDA NUOVA S.p.A.**

PROGETTISTA: **...**