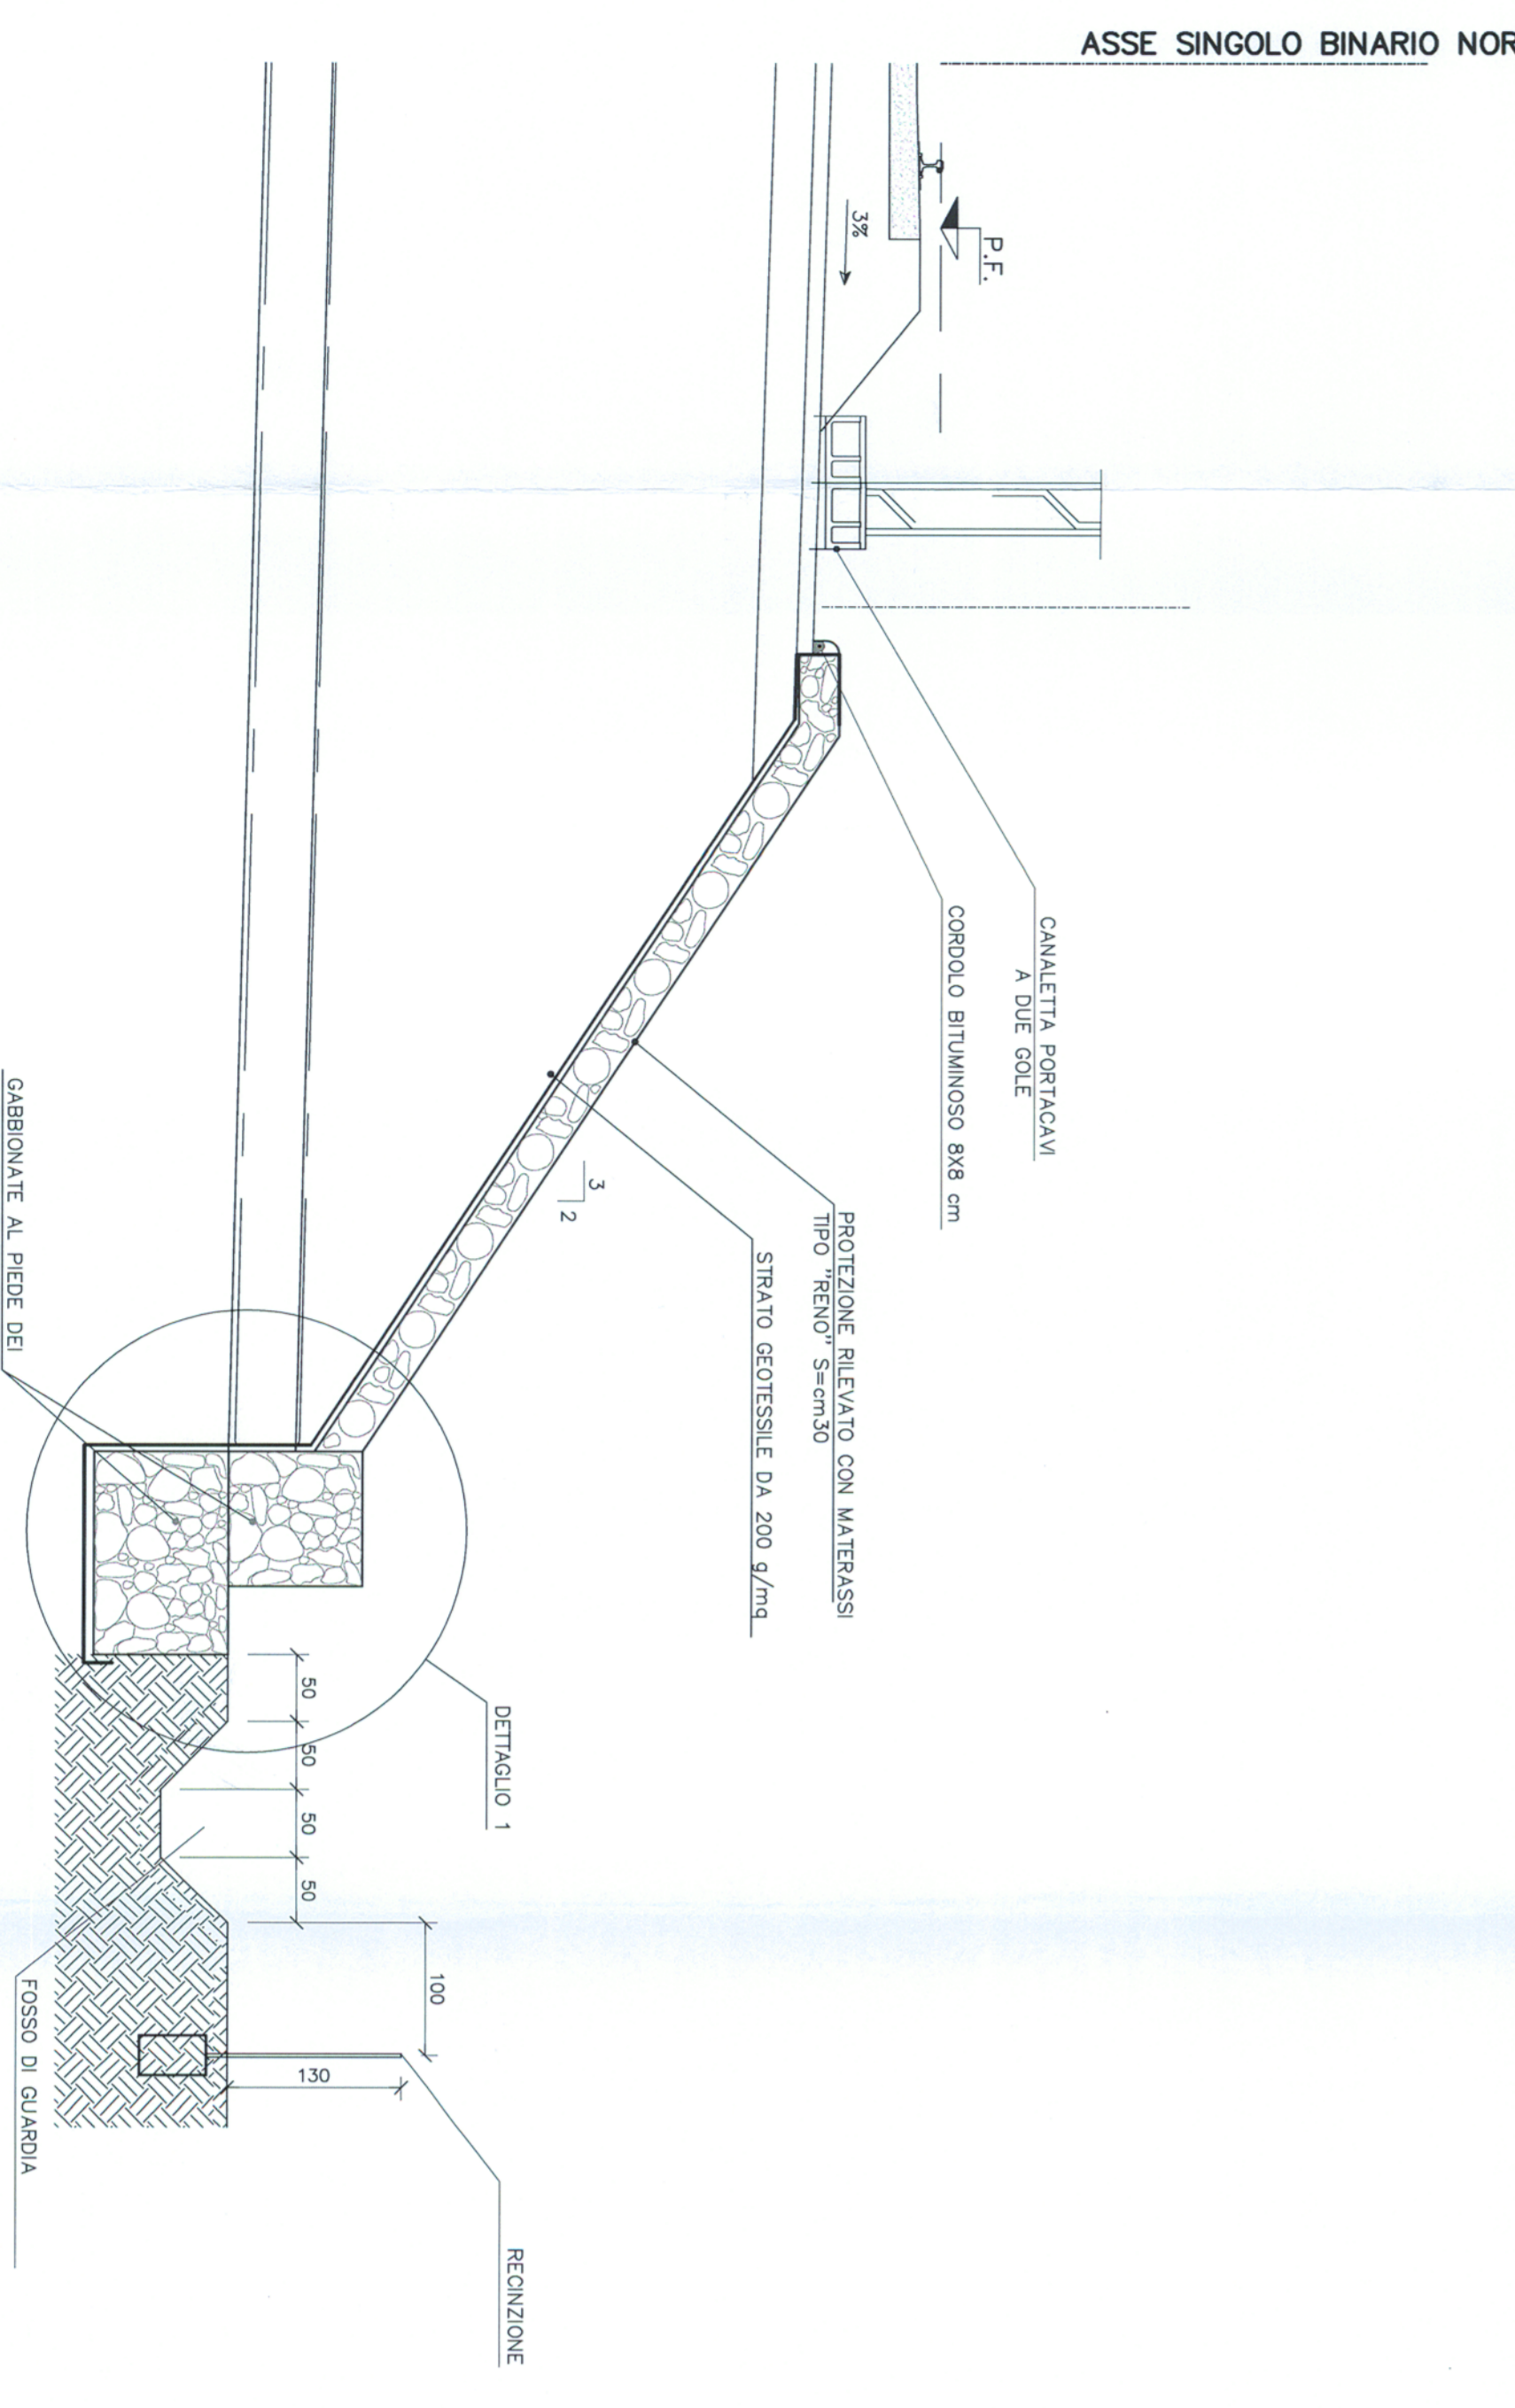
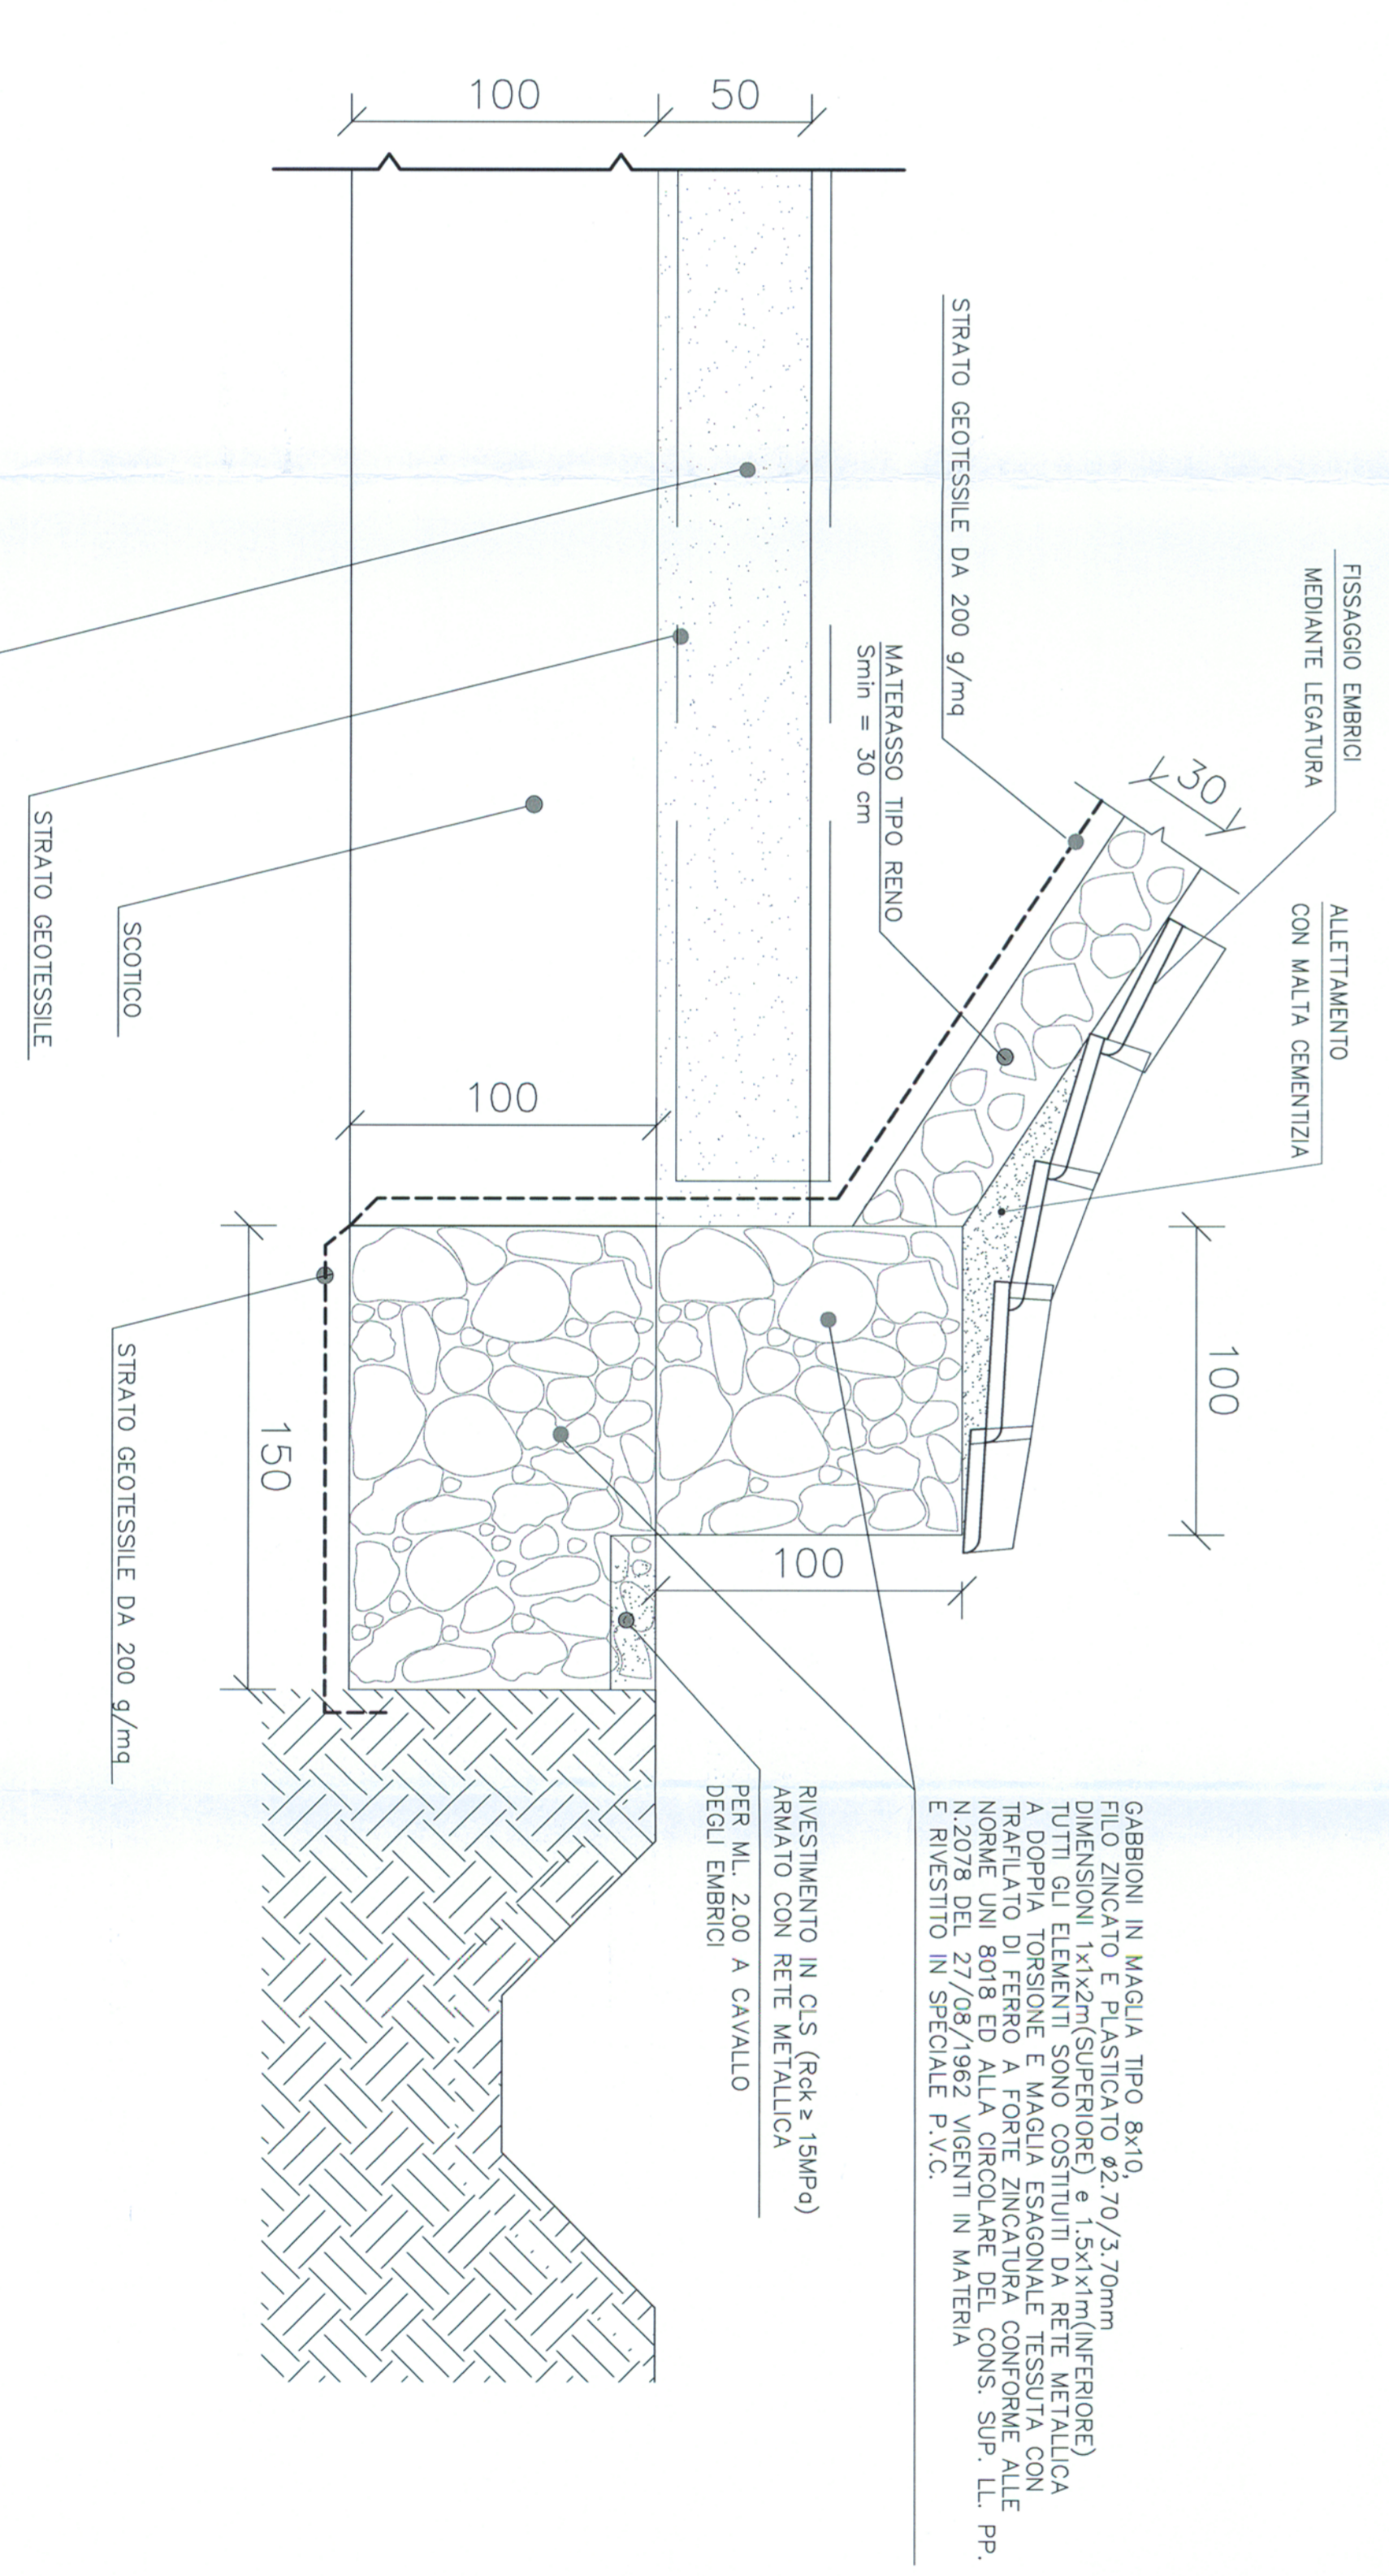


SEZIONE TIPO OPERE DI PROTEZIONE SPONDALE
SCALA 1:50



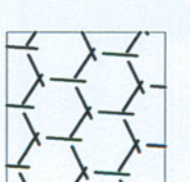

DETTAGLIO 1
SCALA 1:20



GALLARATE

RHO

LEGENDA

-  Gabioni a piede rilevato
-  Rivestimento con materassi tipo reno

COMITENTE:
SRFI
GRUPPO FERROVIE DELLO STATO

PROGETTAZIONE:
ITALFERR
GRUPPO FERROVIE DELLO STATO

INFRASTRUTTURE FERROVIARIE STRATEGICHE DEFINITE
DALLA LEGGE OBBLITTIVO N. 443/01

DIREZIONE TECNICA - CENTRO DI PRODUZIONE DI MILANO
PROGETTO DEFINITIVO PER APPALTO INTEGRATO

POTENZIAMENTO DELLA LINEA RHO-ARONA. TRATTA RHO-GALLARATE
PRG DI RHO

V104 - Attraversamento fiume Olona - Solettone su pali di grande diametro -
km 0+100 singolo binario Nord
Opere di protezione rilevato ferroviario

Rev.	Descrizione	Redatto	Data	Verificato	Data	Approvato	Data	Autorizzato	Data
A	Emissione Esecutiva	[Signature]	09/03/2010	[Signature]	09/03/2010	[Signature]	09/03/2010	[Signature]	09/03/2010

COMMESSA LOTTO FASE ENTE TIPO DOC. OPERA/DISCIPLINA PROGR. REV.
MDL1 11 D 26 P9 V10402 002 A

SCALA: Varie

FILE: MDL11029900000003A n. Ediz.: 1