



C-E-D  
Sez. 200  
Prog.: 4+250.00  
Scala: 1:200/200  
Q.Rif.: 190.00

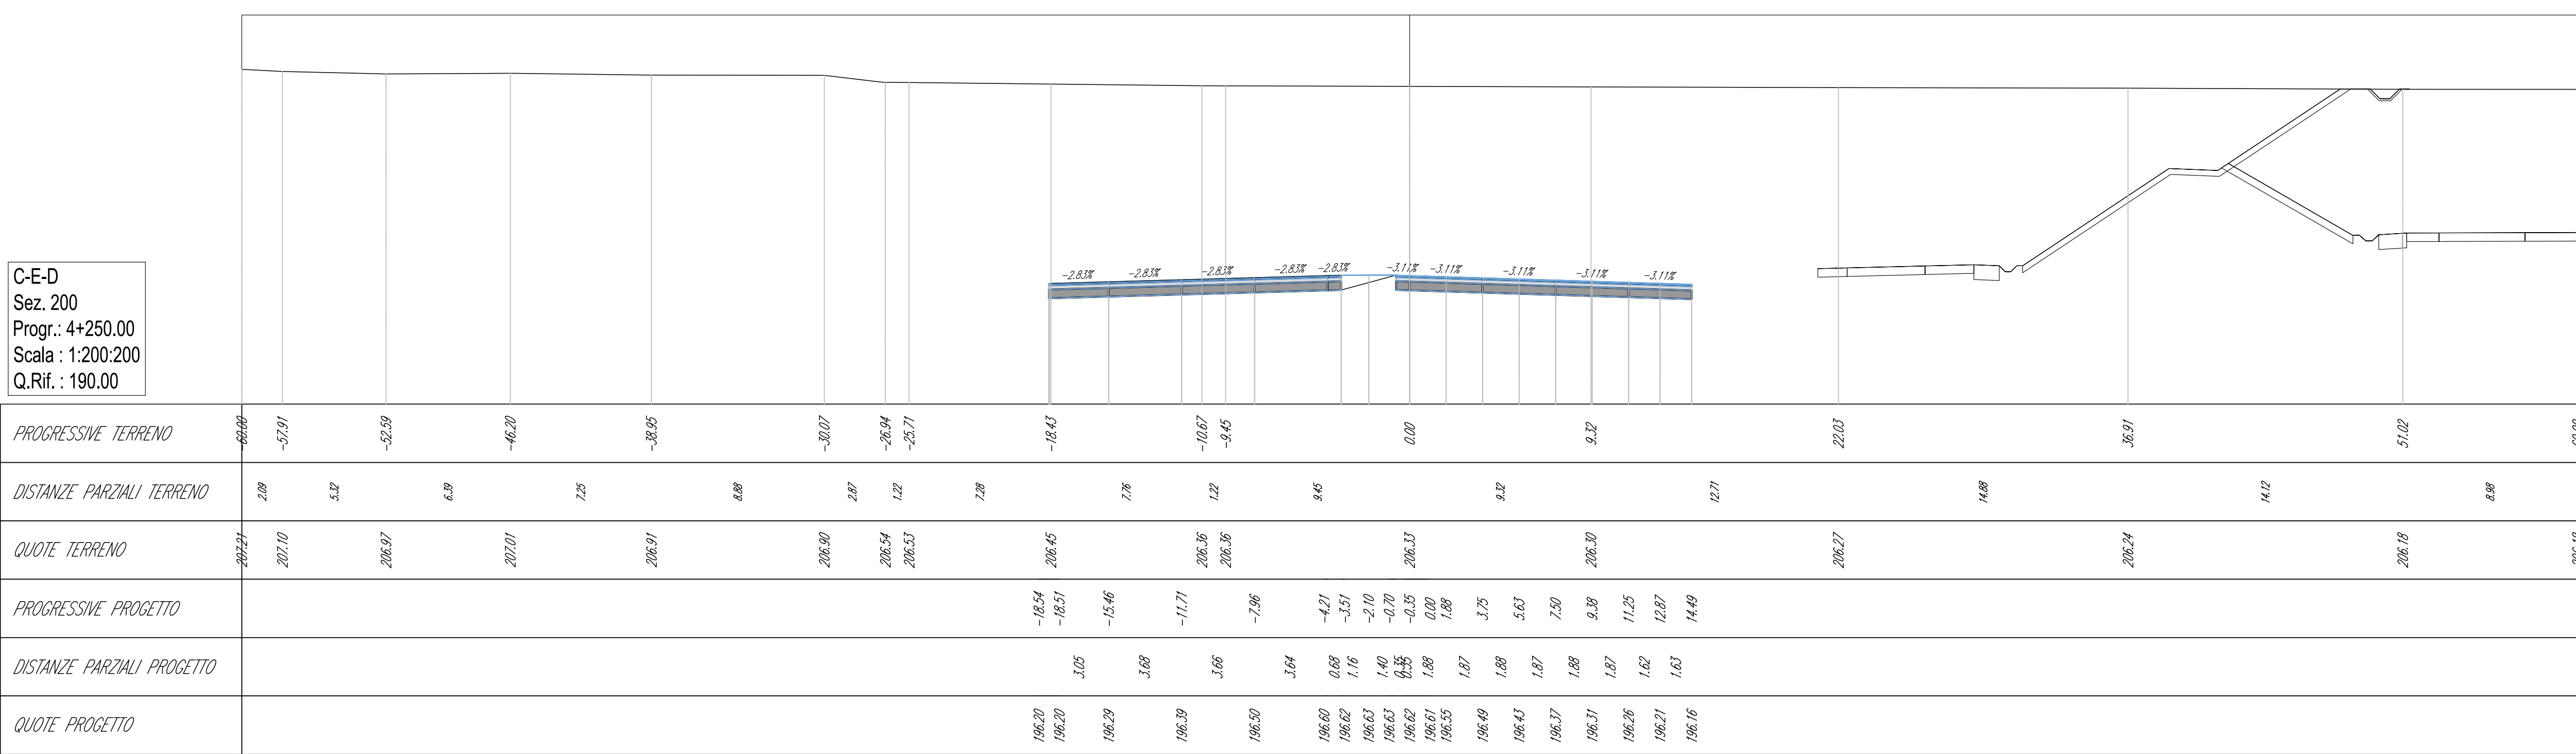


Volume cumulo alla progressiva 4+250.00	
Area St.	351.85
Area Rip.	0.00
Vol. St. (incem.)	8816.93
Vol. Rip. (incem.)	0.00
Vol. St. (cumul.)	64824.83
Vol. Rip. (cumul.)	0.00
Vol. (diff.)	64824.83

C-E-D  
Sez. 201  
Prog.: 4+275.00  
Scala: 1:200/200  
Q.Rif.: 190.00

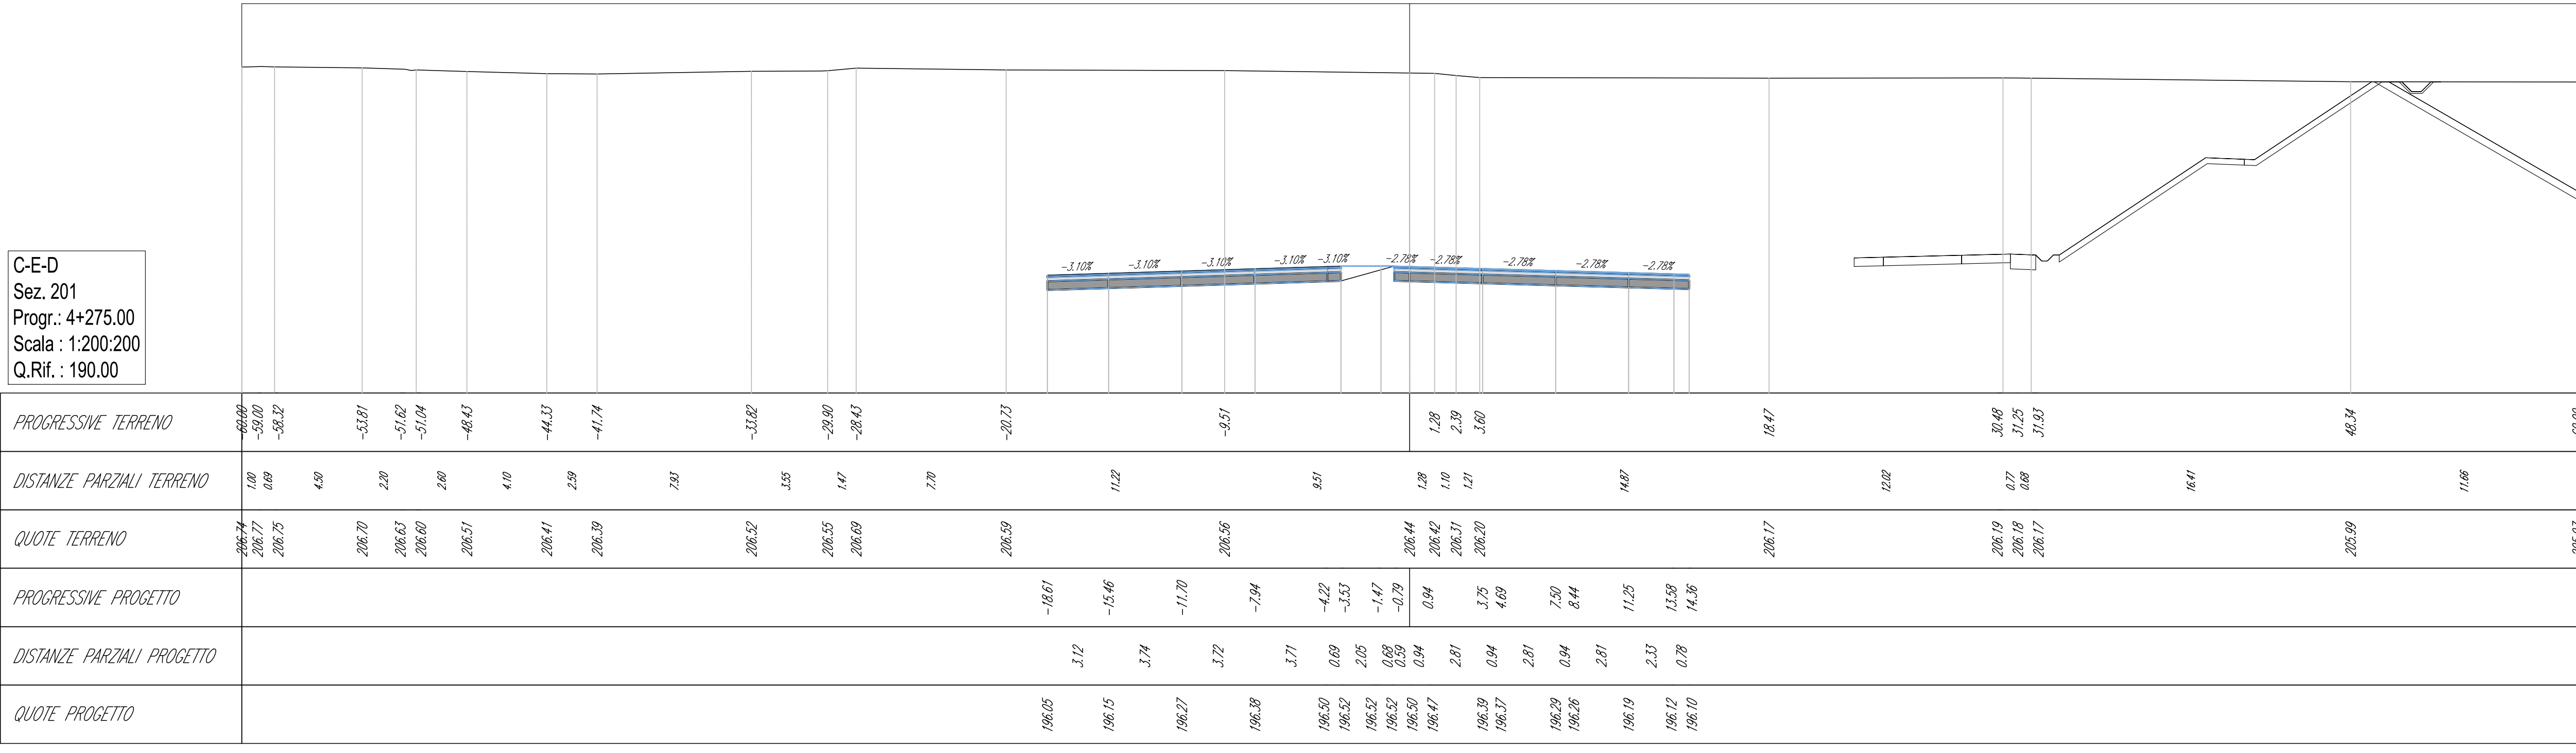


Volume cumulo alla progressiva 4+275.00	
Area St.	388.66
Area Rip.	0.00
Vol. St. (incem.)	8896.42
Vol. Rip. (incem.)	0.00
Vol. St. (cumul.)	65391.25
Vol. Rip. (cumul.)	0.00
Vol. (diff.)	65391.24

C-E-D  
Sez. 202  
Prog.: 4+296.09  
Scala: 1:200/200  
Q.Rif.: 190.00

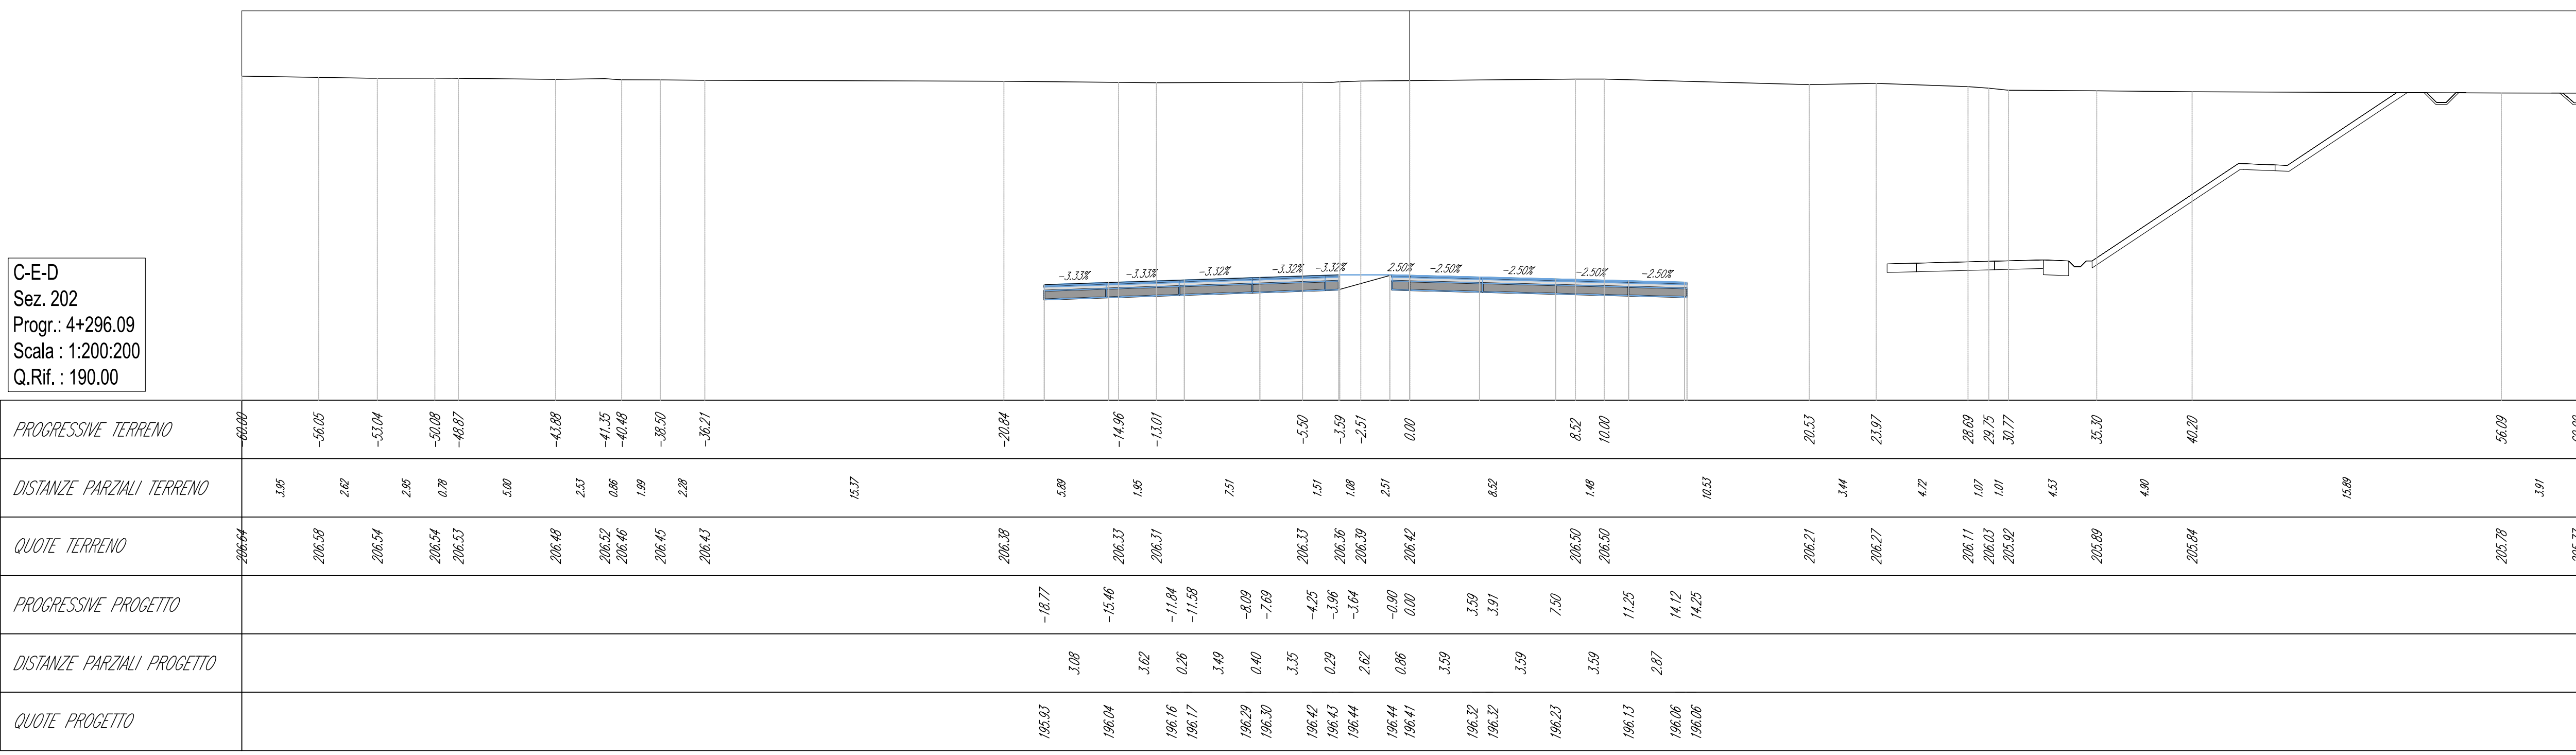

Volume cumulo alla progressiva 4+296.09	
Area St.	359.43
Area Rip.	0.00
Vol. St. (incem.)	7502.15
Vol. Rip. (incem.)	0.00
Vol. St. (cumul.)	80294.40
Vol. Rip. (cumul.)	0.00
Vol. (diff.)	80294.38

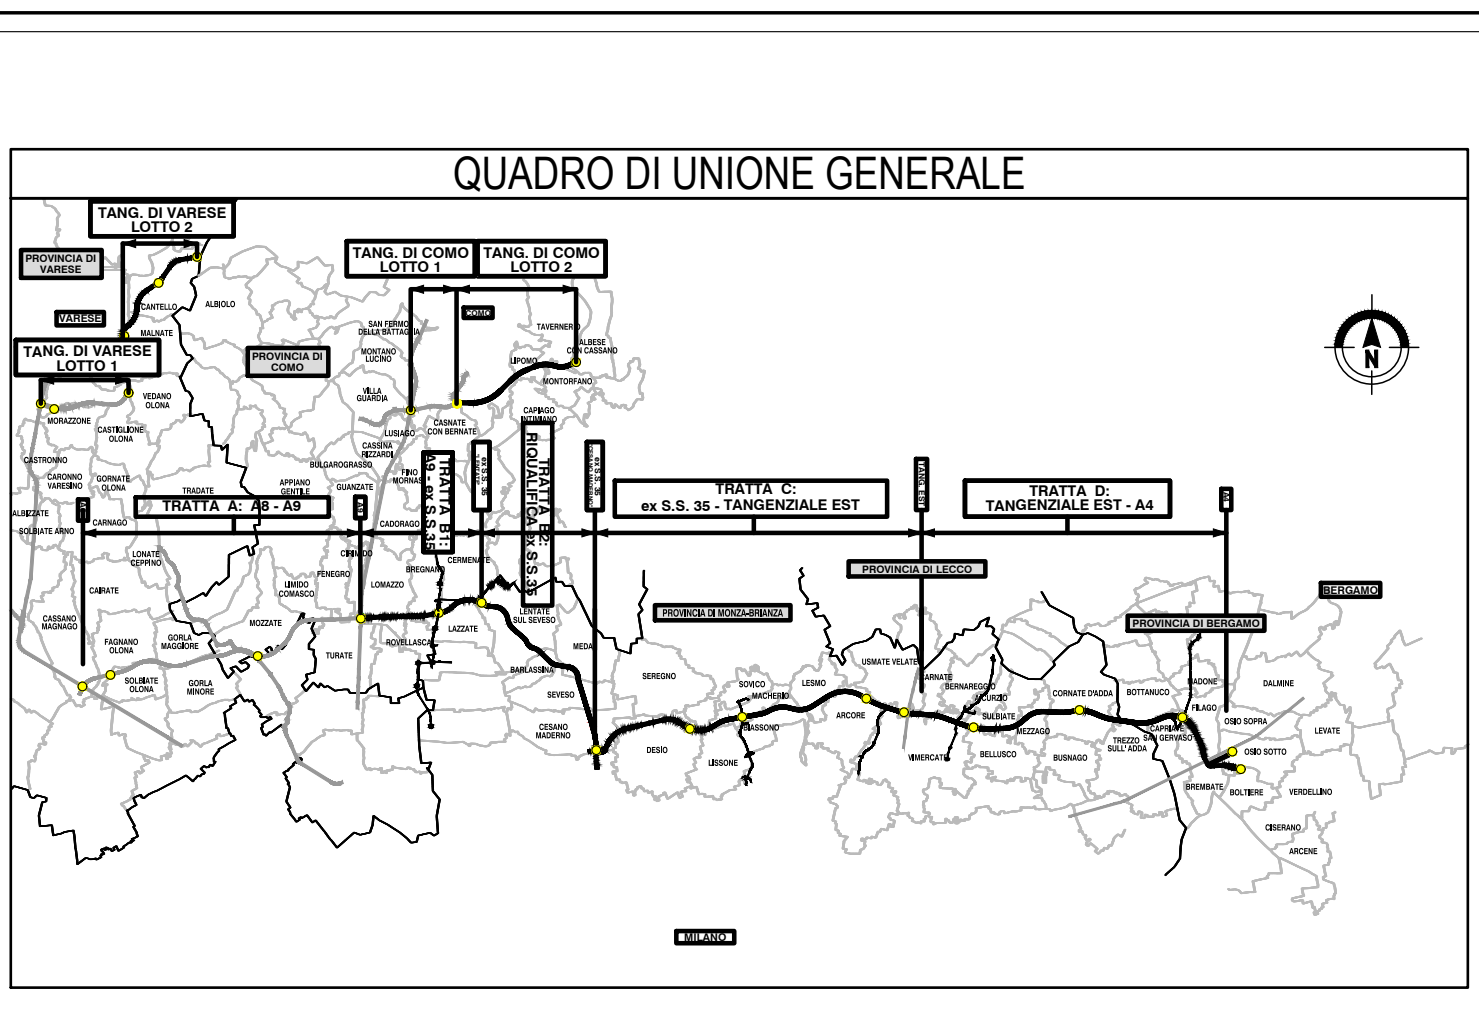

**COLLEGAMENTO AUTOSTRADALE DALMINE-COMO-VARESE-VALICO DEL GAGGIOLO E OPERE AD ESSO CONNESSE**

PROGETTO ESECUTIVO TRATTA C

PROGETTO STRADALE ASSE PRINCIPALE SEZIONI TRASVERSALI - TAV.39

IDENTIFICAZIONE ELABORATO	CONTRAENTE GENERALE
PROGETTO	PEDELOMBARDA NUOVA S.p.A.

DATA	REVISIONI	ELABORAZIONE PROGETTUALE
31 luglio 2023	EMISSIONE	PROGETTISTA: Ing. Alberto Ghisla

CONCEDENTE	CONCESSIONARIO	PROGETTISTA
CONTRATTORE	CONTRATTORE	CONTRATTORE