



C-E-D
Sez. 203
Prog.: 4+300.00
Scala: 1:200/200
Q.Rif.: 190.00

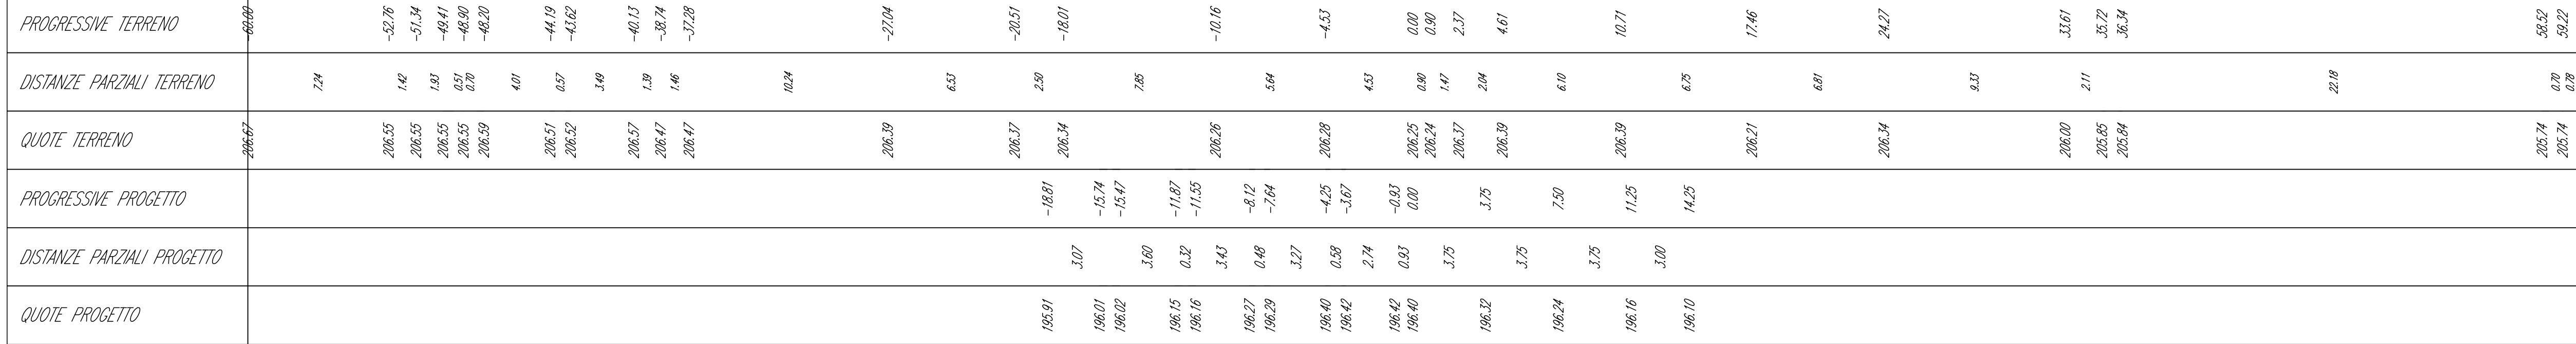


Volume cumulato alla progressiva 4+300.00	
Area St.	307.61
Area Rip.	0.00
Vol. St. (incem.)	1400.37
Vol. Rip. (incem.)	0.00
Vol. St. (curva)	66434.27
Vol. Rip. (curva)	0.00
Vol. (diff.)	66434.25

C-E-D
Sez. 204
Prog.: 4+325.00
Scala: 1:200/200
Q.Rif.: 190.00

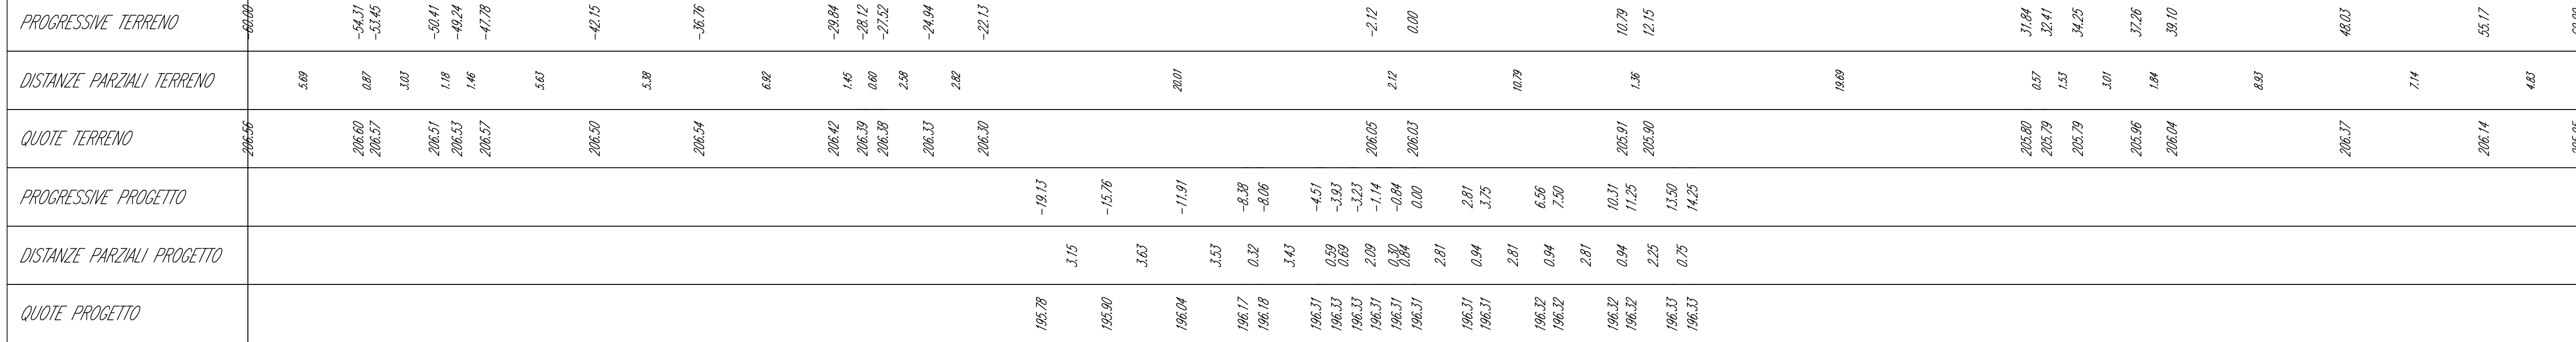


Volume cumulato alla progressiva 4+325.00	
Area St.	303.61
Area Rip.	0.00
Vol. St. (incem.)	896.18
Vol. Rip. (incem.)	0.00
Vol. St. (curva)	67324.45
Vol. Rip. (curva)	0.00
Vol. (diff.)	67324.45

C-E-D
Sez. 205
Prog.: 4+350.00
Scala: 1:200/200
Q.Rif.: 190.00

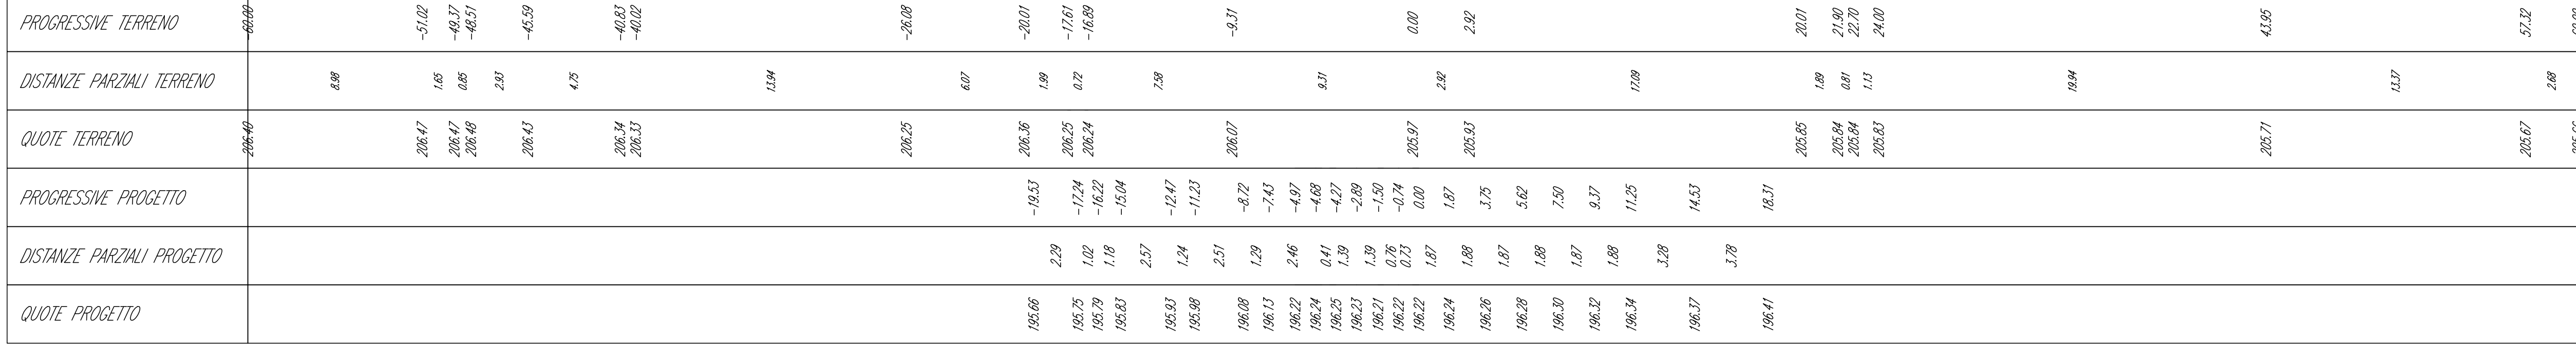

Volume cumulato alla progressiva 4+350.00	
Area St.	401.41
Area Rip.	0.00
Vol. St. (incem.)	945.26
Vol. Rip. (incem.)	0.00
Vol. St. (curva)	68269.71
Vol. Rip. (curva)	0.00
Vol. (diff.)	68269.69

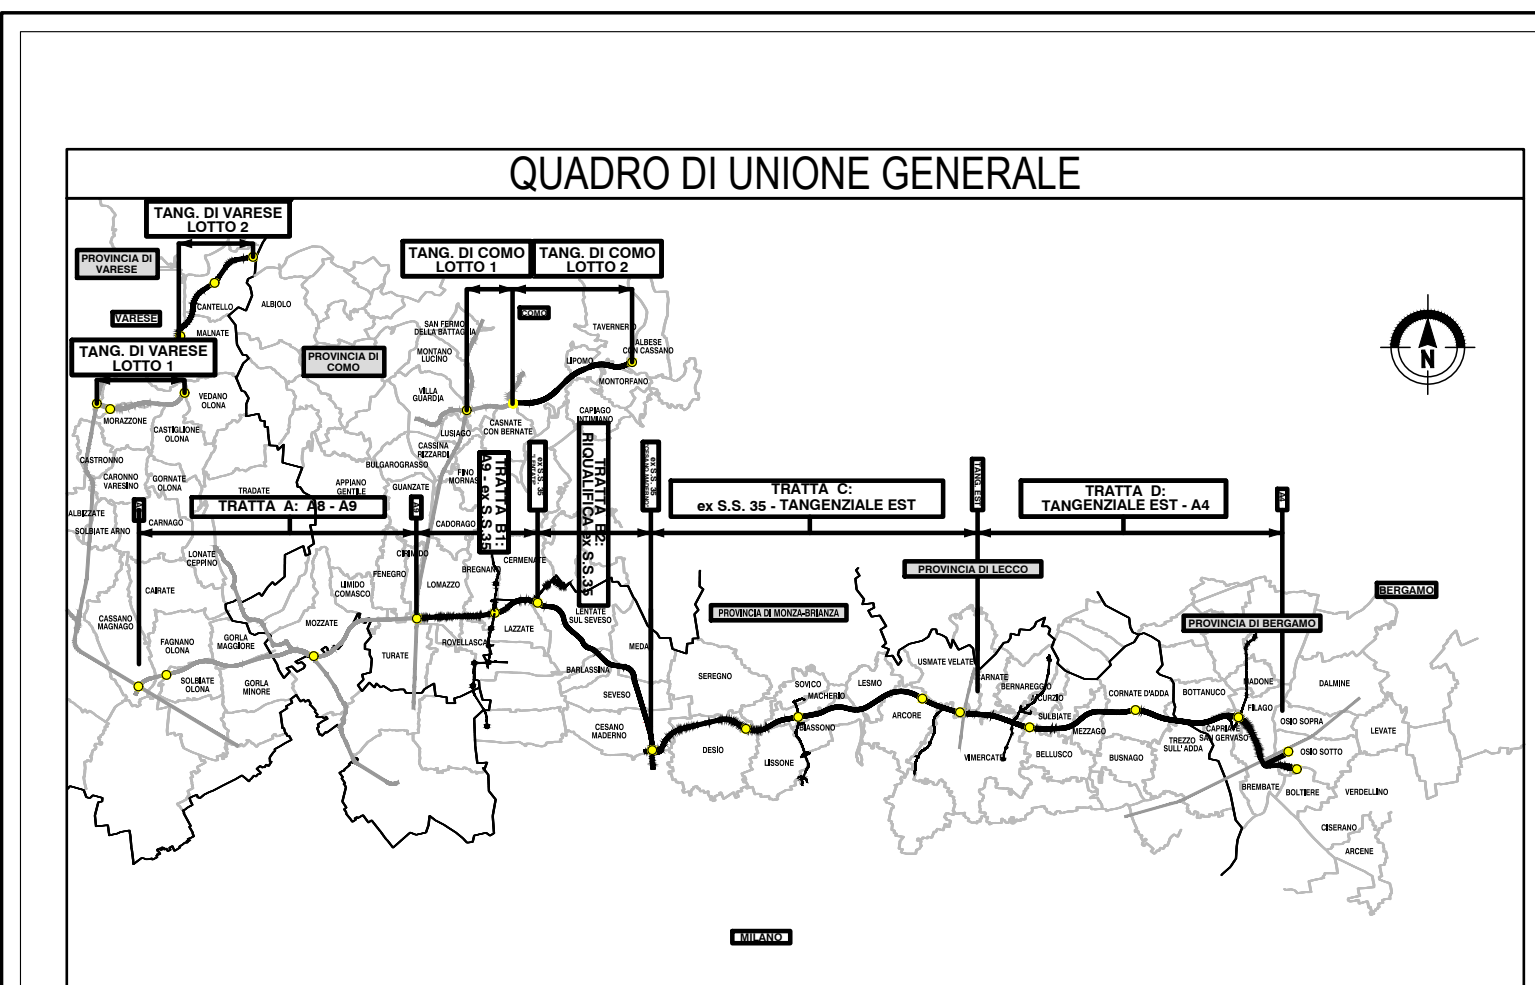

COLLEGAMENTO AUTOSTRADALE DALMINE-COMO-VARESE-VALICO DEL GAGGIOLO E OPERE AD ESSO CONNESSE

CONTRATTO N. 11/2008/000001

PROGETTO ESECUTIVO TRATTA C

PROGETTO STRADALE ASSE PRINCIPALE SEZIONI TRASVERSALI SEZIONI TRASVERSALI - TAV.40

CONTRATTORE GENERALE
PEDELOMBARDA NUOVA S.p.A.

REVISIONI
DATA: 31.10.2013
REVISIONE: 01
AUTORE: M. S. / P. S.

REVISIONI
DATA: 31.10.2013
REVISIONE: 01
AUTORE: M. S. / P. S.

