C-E-D
Sez. 206
Progr.: 4+375.00
Scala : 1:200:200
Q.Rif. : 190.00

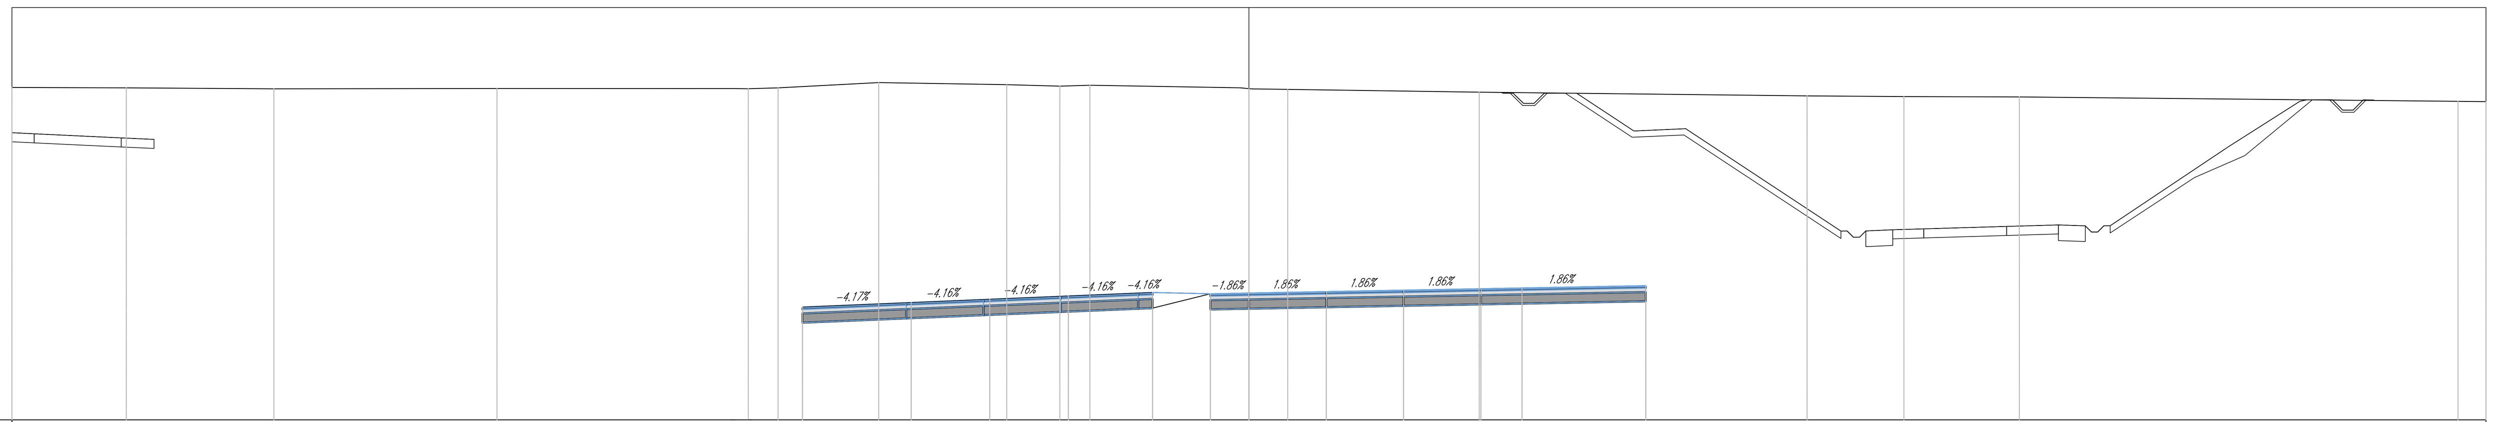

PROGRESSIVE TERRENO	-60.00 -54.45 -47.30 -36.47 -24.94 -24.28 -22.84 -17.96 -11.75 -9.17 -7.72 0.00 1.88 11.17 27.07 31.77 37.37 58.64 60.00
DISTANZE PARZIALI TERRENO	5.55 7.16 10.82 11.53 0.66 1.44 4.88 6.21 2.58 1.46 7.29 1.74 9.29 15.90 4.70 5.60 21.28 1.36
QUOTE TERRENO	206.12 206.10 206.06 206.07 206.07 206.06 206.11 206.36 206.26 206.19 206.23 206.07 206.03 205.90 205.72 205.68 205.67 205.45 205.44
PROGRESSIVE PROGETTO	-21.65 -16.89 -16.38 -12.88 -12.57 -9.13 -8.76 -5.28 -4.68 -2.57 -1.87 -0.46 0.00 0.94 3.75 4.69 7.50 8.44 11.25 13.25 19.25
DISTANZE PARZIALI PROGETTO	4.77 0.26 3.51 0.31 3.44 0.37 3.38 0.61 2.11 0.70 1.41 0.46 0.94 2.81 0.94 2.81 0.94 2.81 2.00 6.00
QUOTE PROGETTO	195.47 195.67 195.69 195.84 195.85 195.99 196.01 196.15 196.18 196.13 196.12 196.14 196.15 196.17 196.22 196.24 196.29 196.31 196.36 196.39 196.51

Volume cumulato alla progressiva 4+375.00	
Area St.	438.63
Area Rip.	0.00
Vol. St. (increm.)	10488.01
Vol. Rip. (increm.)	0.00
Vol. St. (cumul.)	693147.72
Vol. Rip. (cumul.)	0.02
Vol. (diff.)	693147.70

C-E-D
Sez. 207
Progr.: 4+400.00
Scala : 1:200:200
Q.Rif. : 190.00

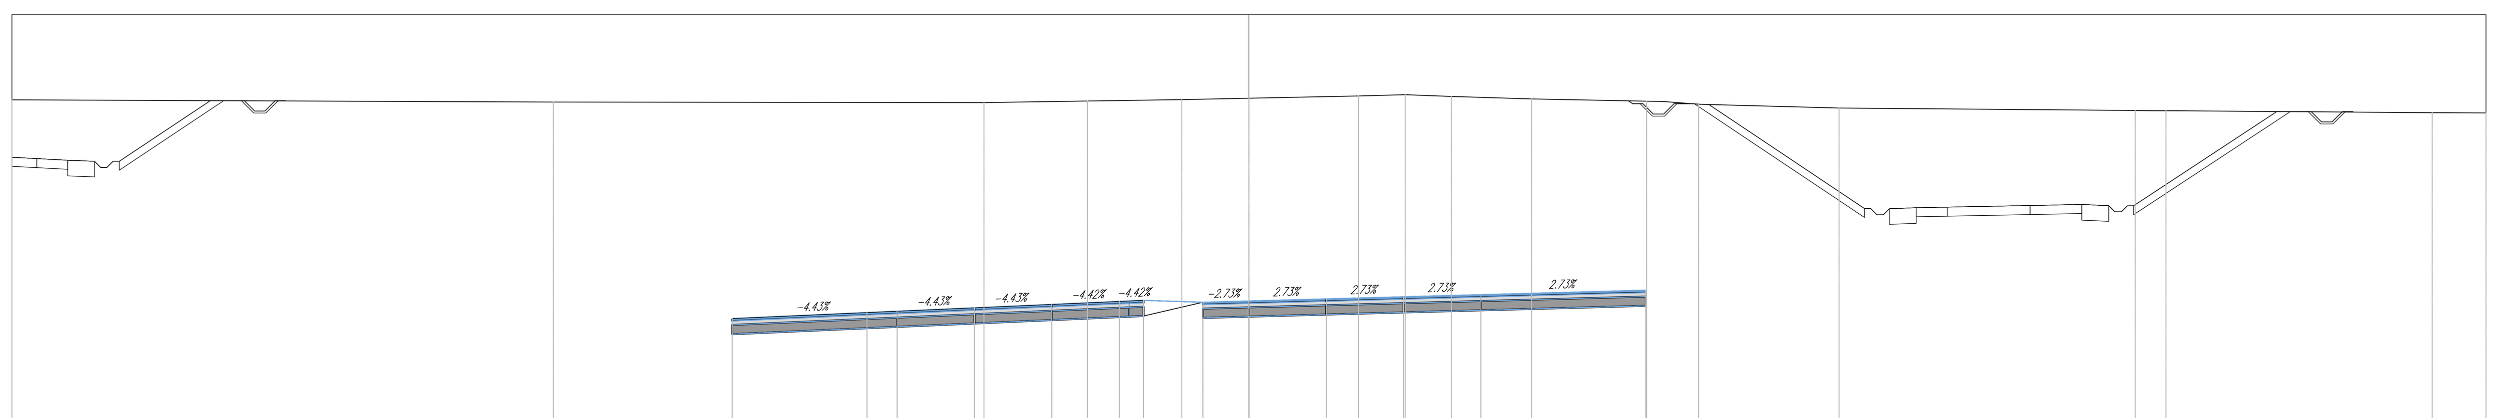

PROGRESSIVE TERRENO	-60.00 -33.74 -12.85 -7.83 -3.26 5.32 7.58 9.82 13.71 19.29 20.15 21.81 28.62 42.99 43.87 44.48 45.01 57.39 60.00
DISTANZE PARZIALI TERRENO	26.26 20.88 5.02 4.58 3.26 5.32 2.26 2.24 3.90 5.57 0.86 1.59 6.81 14.36 0.88 0.61 0.53 12.39 2.61
QUOTE TERRENO	205.85 205.75 205.72 205.80 205.87 205.93 206.04 206.10 206.02 205.90 205.79 205.77 205.64 205.46 205.34 205.32 205.33 205.32 205.23 205.22
PROGRESSIVE PROGETTO	-25.07 -18.53 -17.07 -13.92 -13.31 -10.11 -9.56 -6.29 -5.81 -5.11 -2.23 0.00 3.75 7.50 11.25 19.25
DISTANZE PARZIALI PROGETTO	6.54 1.46 3.14 0.61 3.21 0.54 3.27 0.48 0.61 2.88 2.23 3.75 3.75 3.75 8.00
QUOTE PROGETTO	195.23 195.52 195.59 195.72 195.75 195.89 195.92 196.06 196.08 196.11 196.02 196.08 196.19 196.29 196.39 196.61

Volume cumulato alla progressiva 4+400.00	
Area St.	468.88
Area Rip.	0.00
Vol. St. (increm.)	11343.87
Vol. Rip. (increm.)	0.00
Vol. St. (cumul.)	704491.59
Vol. Rip. (cumul.)	0.02
Vol. (diff.)	704491.57

C-E-D
Sez. 208
Progr.: 4+425.00
Scala : 1:200:200
Q.Rif. : 190.00

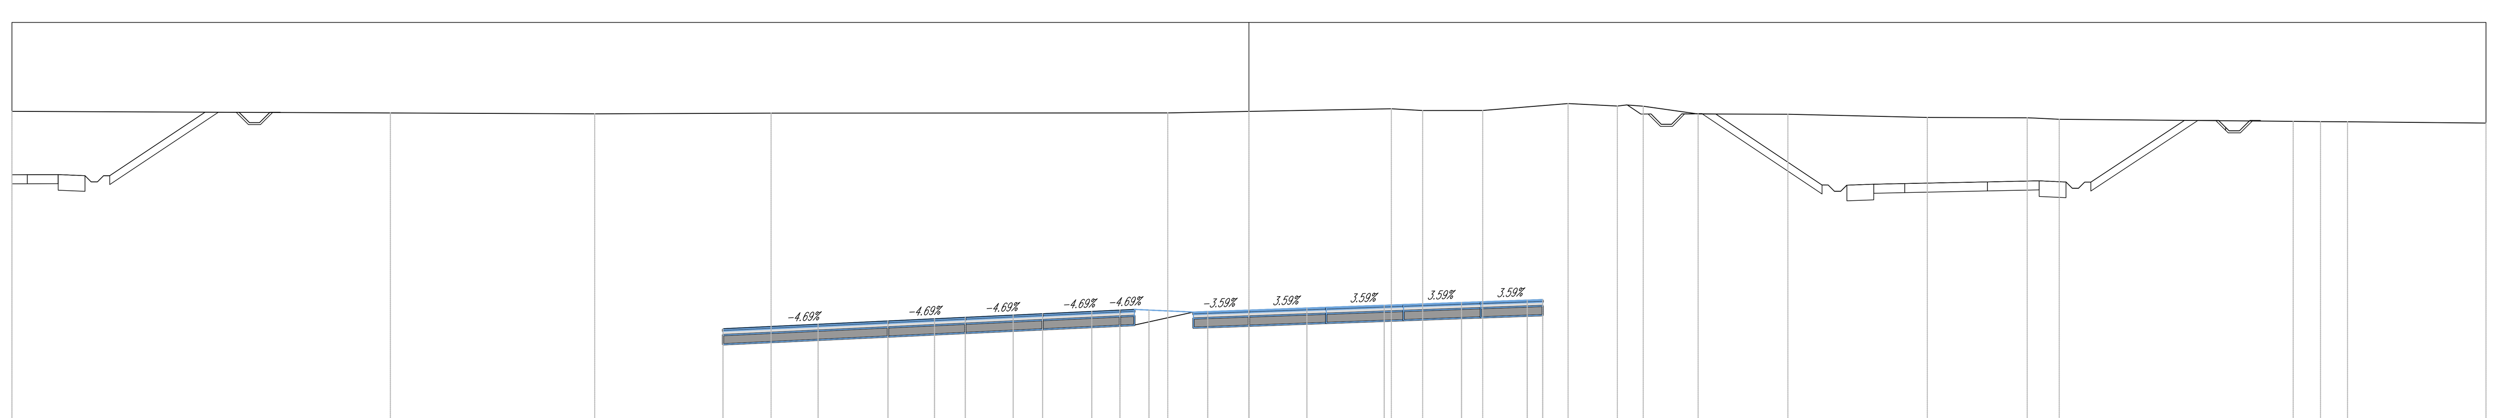

PROGRESSIVE TERRENO	-60.00 -41.64 -31.73 -23.18 -3.94 0.00 6.91 8.43 11.34 15.48 17.87 19.12 21.79 26.14 32.90 37.75 39.30 50.65 51.98 53.28 60.00
DISTANZE PARZIALI TERRENO	18.36 9.91 8.55 19.24 3.94 6.91 1.52 2.91 4.14 2.39 0.80 2.66 4.35 6.76 4.85 1.15 11.35 1.33 1.31 6.72
QUOTE TERRENO	205.68 205.60 205.56 205.59 205.60 205.68 205.81 205.72 205.72 206.06 205.94 205.93 205.55 205.54 205.38 205.37 205.29 205.20 205.18 205.17 205.11
PROGRESSIVE PROGETTO	-25.51 -20.90 -17.51 -15.25 -13.76 -11.44 -10.01 -7.62 -6.26 -5.56 -4.85 -2.69 -2.00 0.00 2.81 3.75 6.56 7.50 10.31 11.25 13.50 14.25
DISTANZE PARZIALI PROGETTO	4.61 3.39 2.26 1.49 2.32 1.43 2.38 1.37 0.45 0.71 2.16 0.69 2.00 2.81 0.94 2.81 0.94 2.81 0.94 2.25 0.75
QUOTE PROGETTO	195.12 195.34 195.50 195.60 195.67 195.78 195.85 195.96 196.03 196.06 196.02 195.93 195.96 196.03 196.13 196.16 196.26 196.30 196.40 196.43 196.51 196.54

Volume cumulato alla progressiva 4+425.00	
Area St.	417.42
Area Rip.	0.00
Vol. St. (increm.)	11078.72
Vol. Rip. (increm.)	0.00
Vol. St. (cumul.)	715570.31
Vol. Rip. (cumul.)	0.02
Vol. (diff.)	715570.29

QUADRO DI UNIONE GENERALE

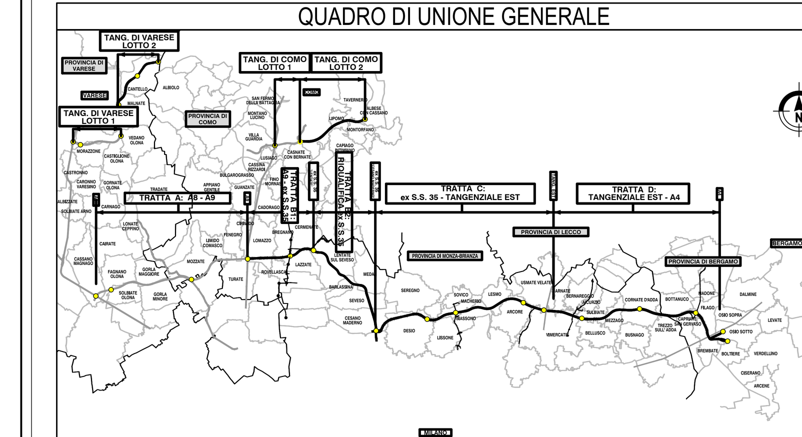

CONCESSIONI AUTOSTRADALI LOMBARDE
Autostrada Pedemontana Lombarda

COLLEGAMENTO AUTOSTRADALE
DALMINE-COMO-VARESE-VALICO DEL GAGGIOLO E OPERE AD ESSO CONNESSE
CODICE C.U.P. F11B06000270007

PROGETTO ESECUTIVO
TRATTA C

PROGETTO STRADALE
ASSE PRINCIPALE
SEZIONI TRASVERSALI
SEZIONI TRASVERSALI - TAV.41

IDENTIFICAZIONE ELABORATO

FASE PROGETTUALE	AMBITO	TRATTA	CATEGORIA	OPERA	PARTE D'OPERA	TIPO ELABORATO	PROGRESSIVA	REVISIONE ESTERNA
E	SD	CC	A00	GE00	000	SZ	041	A

WBS

DATA 31 Luglio 2023
SCALA 1:200

CONTRAENTE GENERALE
PEDELOMBARDA NUOVA S.c.p.A.

DATA	REVISIONE	
Aprile	BOZZA	A01
31 luglio 2023	EMISSIONE	A02

ELABORAZIONE PROGETTUALE
PROGETTISTI
Ing. Alberto Rinaldi
RESPONSABILE INTEGRAZIONE PRESTAZIONI SPECIALISTICHE
Ing. Carlo Listorti
Redatto Ing. Luciano Luppi
Visto Ing. Andrea Molteni
Approvato Ing. Enrico Moretti

CONCEDENTE
CONCESSIONI AUTOSTRADALI LOMBARDE

CONCESSIONARIO
Autostrada Pedemontana Lombarda

PROGETTISTA

Il presente documento non potrà essere copiato, riprodotto o altrimenti pubblicato in tutto o in parte senza il consenso scritto di Autostrada Pedemontana Lombarda S. p. A. Ogni utilizzo non autorizzato sarà perseguito a norma di legge.
This document may not be copied, reproduced or published either in part or entirely without the written permisson of Autostrada Pedemontana Lombarda S. p. A. Unauthorized use will be persecuted by law.

ESDCCA00GE00000SZ041A