



C-E-D  
Sez. 209  
Progr.: 4+450.00  
Scala: 1:200/200  
Q.Rif.: 190.00

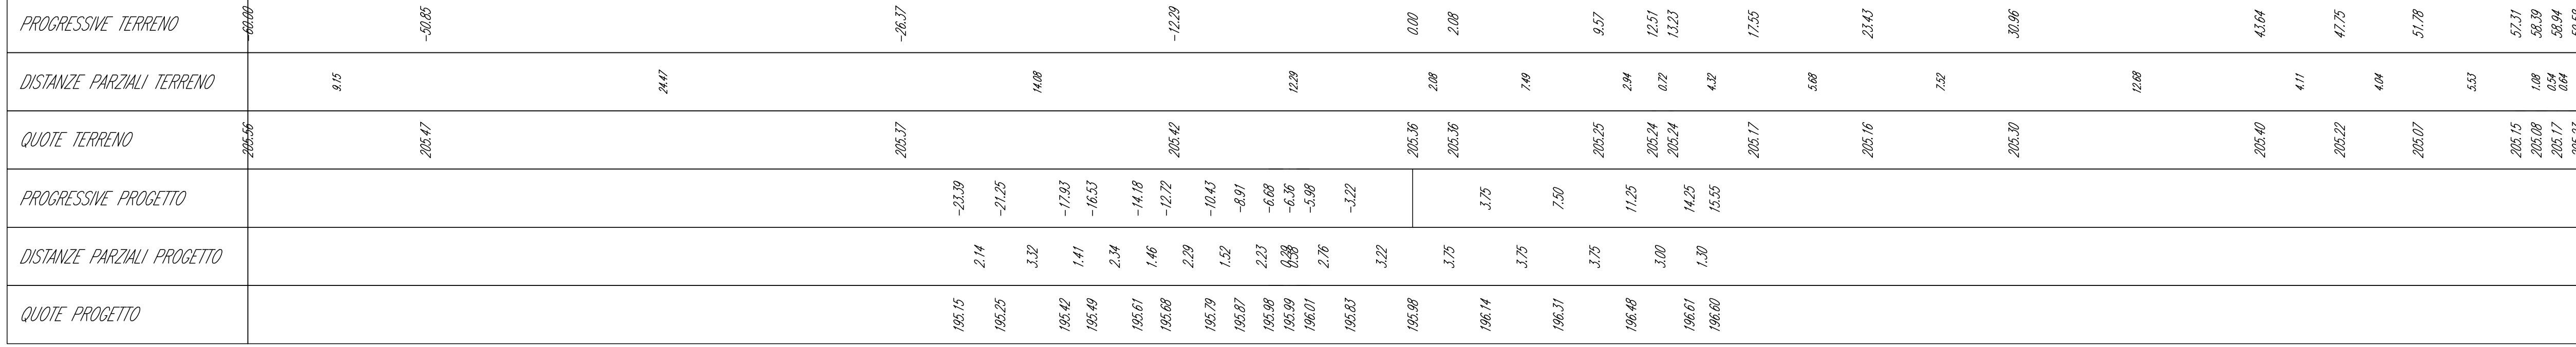

Volume cumulo alla progressiva 4+450.00

Area St.	394.99
Area Rip.	0.00
Vol. St. (norm.)	10165.05
Vol. Rip. (norm.)	0.00
Vol. St. (curv.)	729725.58
Vol. Rip. (curv.)	0.00
Vol. (diff.)	729725.58


C-E-D  
Sez. 210  
Progr.: 4+475.00  
Scala: 1:200/200  
Q.Rif.: 190.00

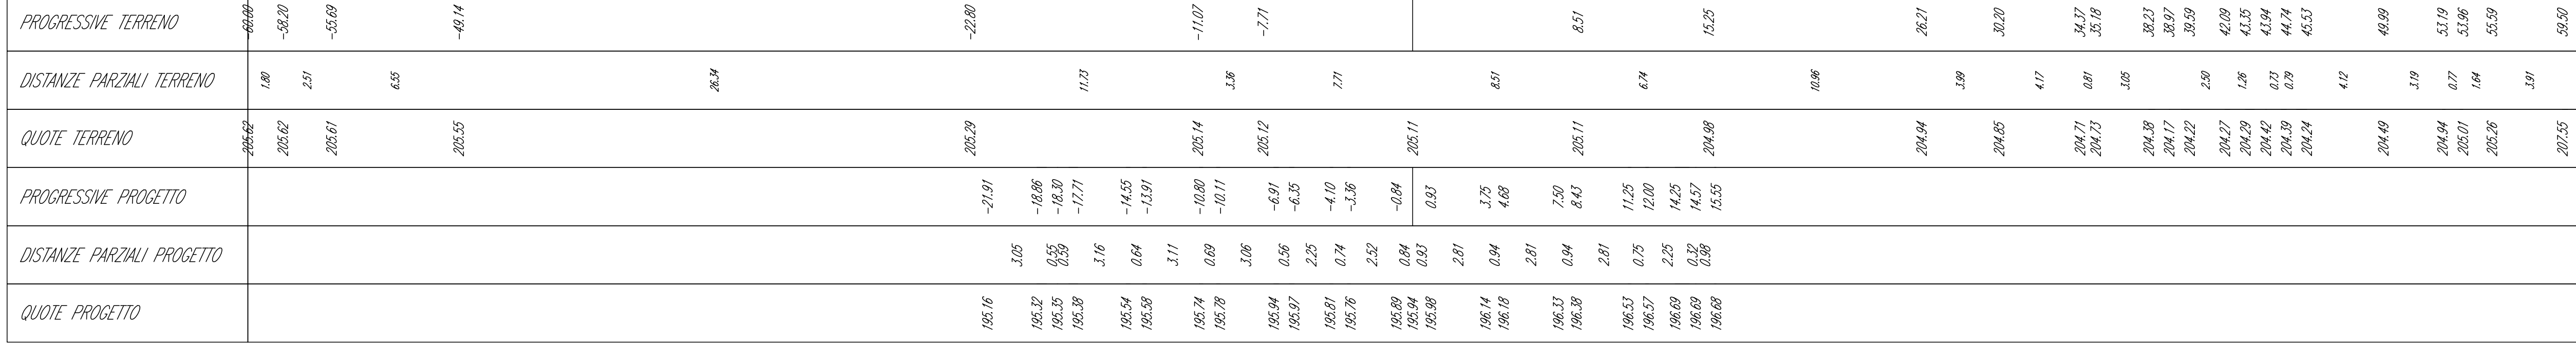

Volume cumulo alla progressiva 4+475.00


Area St.	391.65
Area Rip.	0.00
Vol. St. (norm.)	9574.20
Vol. Rip. (norm.)	0.00
Vol. St. (curv.)	732296.58
Vol. Rip. (curv.)	0.00
Vol. (diff.)	732296.58

C-E-D  
Sez. 211  
Progr.: 4+500.00  
Scala: 1:200/200  
Q.Rif.: 190.00

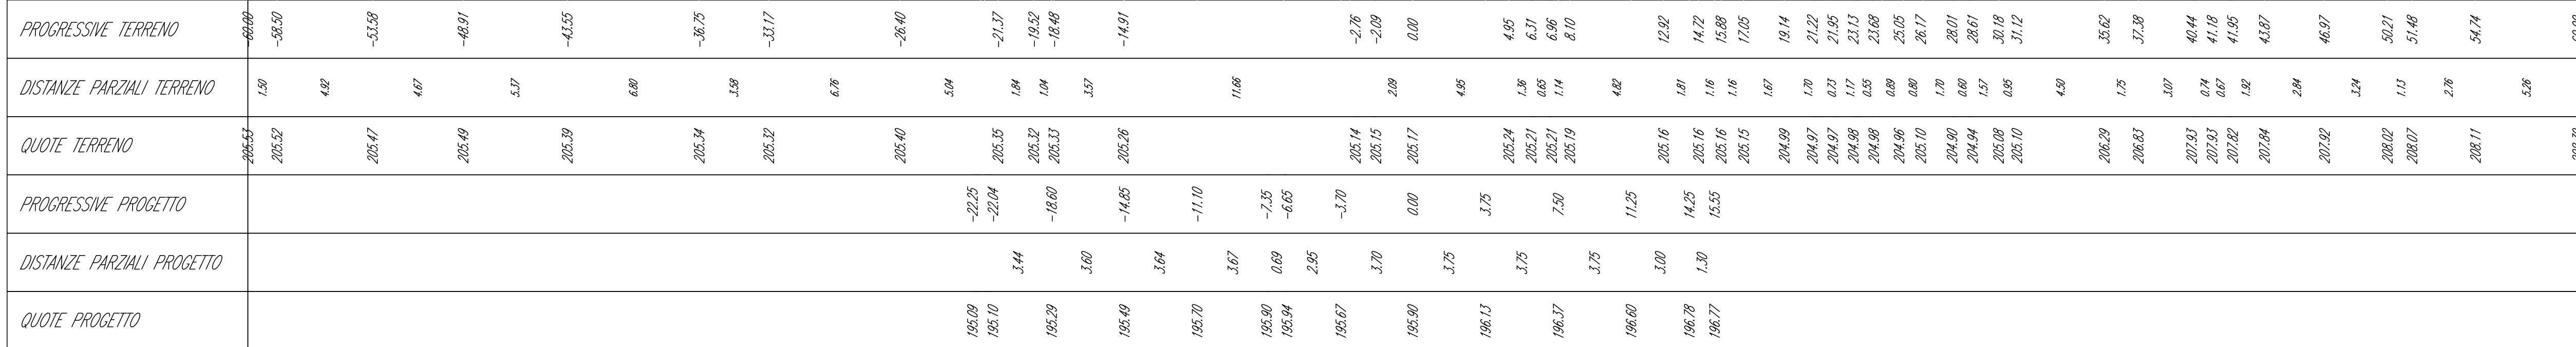

Volume cumulo alla progressiva 4+500.00

Area St.	378.42
Area Rip.	0.00
Vol. St. (norm.)	9338.55
Vol. Rip. (norm.)	0.00
Vol. St. (curv.)	744838.11
Vol. Rip. (curv.)	0.00
Vol. (diff.)	744838.11

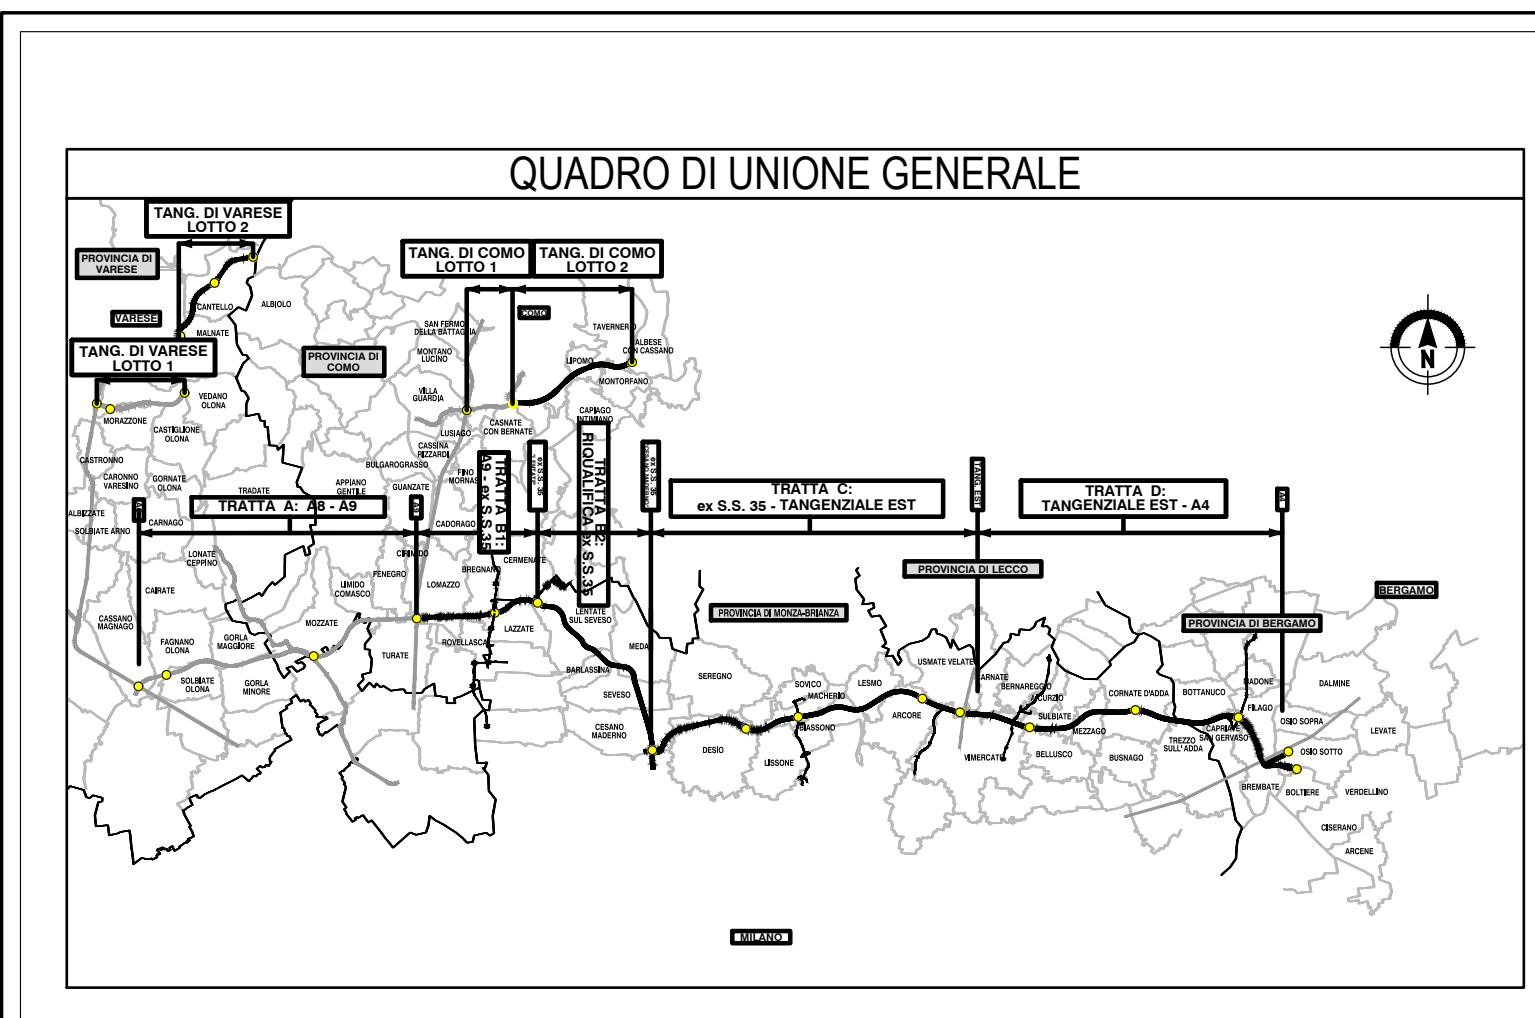

**COLLEGAMENTO AUTOSTRADALE DALMINE-COMO-VARESE-VALICO DEL GAGGIOLO E OPERE AD ESSO CONNESSE**

CONTRANTE GENERALE: **PEDELOMBARDA NUOVA S.p.A.**

PROGETTO ESECUTIVO TRATTA C

PROGETTO STRADALE ASSE PRINCIPALE SEZIONI TRASVERSALI SEZIONI TRASVERSALI - TAV.42

<p>IDENTIFICAZIONE ELABORATO</p> <p>DATA: 31 Luglio 2023 SCALA: 1:200</p>	<p>CONTRANTE GENERALE</p> <p>CONTRANTE GENERALE: PEDELOMBARDA NUOVA S.p.A.</p>	<p>REVISIONI</p> <p>DATA: 31 Luglio 2023 REVISIONE: 02</p>	<p>ELABORAZIONE PROGETTUALE</p> <p>PROGETTISTA: Ing. Alberto Ghisla RESPONSABILE INTERAZIONE PROIEZIONE: Ing. Alberto Ghisla PROIEZIONE: Ing. Alberto Ghisla</p>
---	--	--	--