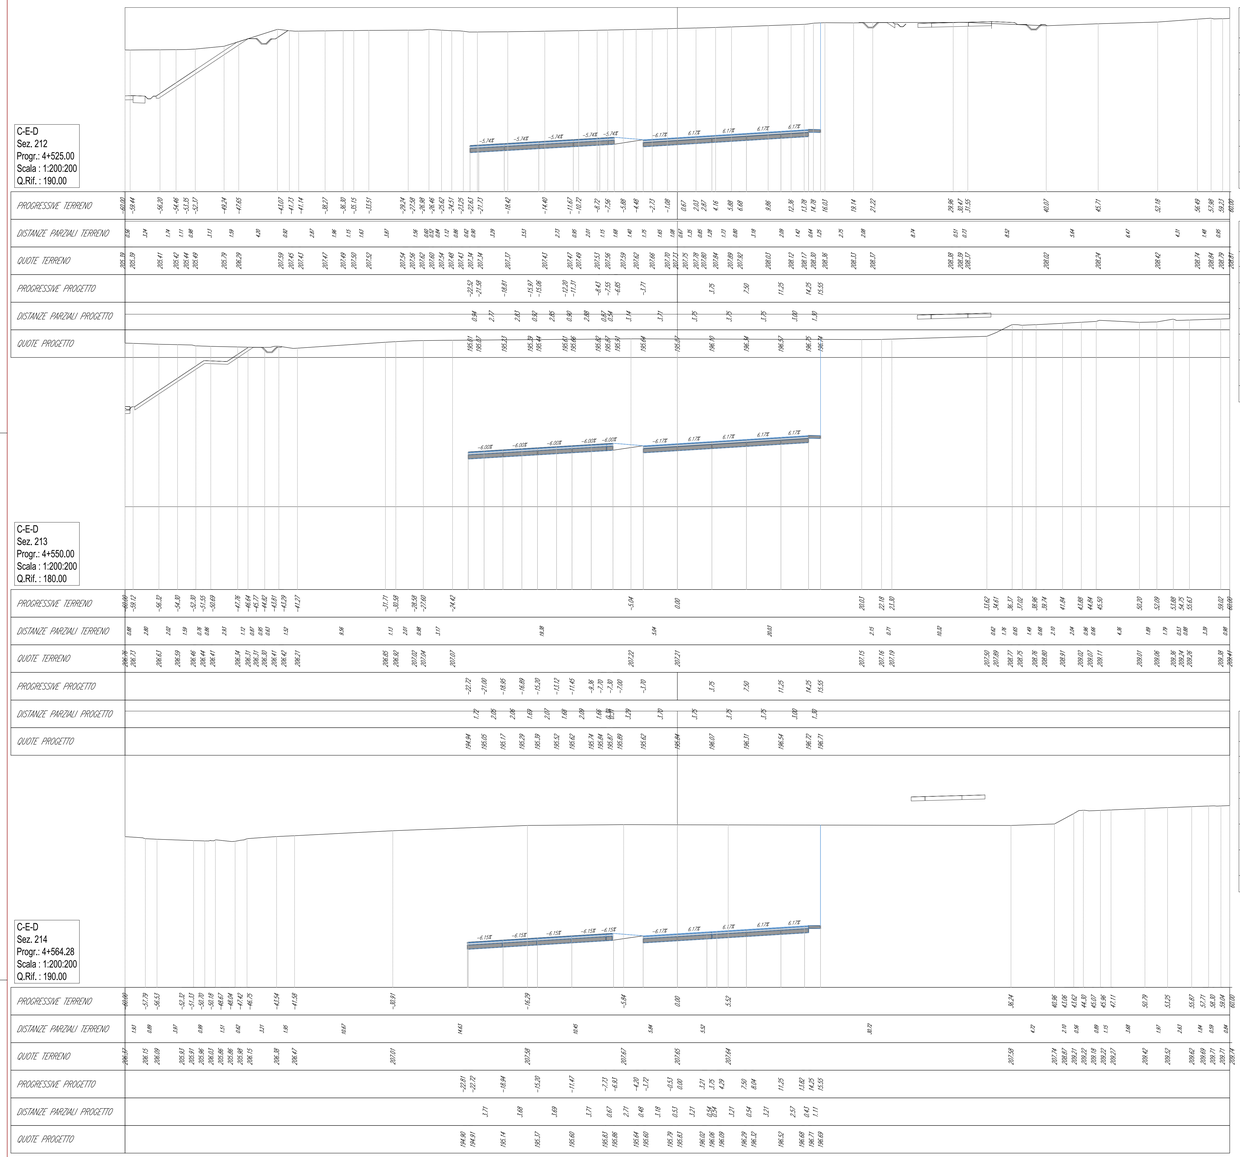

Volume cumulato alla progressiva 4+525.00

Area St.	476.89
Area Rip.	0.00
Vol. St. (increm.)	10656.99
Vol. Rip. (increm.)	0.00
Vol. St. (cumul.)	759295.10
Vol. Rip. (cumul.)	0.02
Vol. (diff.)	759295.09

Volume cumulato alla progressiva 4+550.00

Area St.	460.93
Area Rip.	0.00
Vol. St. (increm.)	11684.41
Vol. Rip. (increm.)	0.00
Vol. St. (cumul.)	769979.51
Vol. Rip. (cumul.)	0.02
Vol. (diff.)	769979.50

Volume cumulato alla progressiva 4+564.28

Area St.	479.45
Area Rip.	0.00
Vol. St. (increm.)	8715.39
Vol. Rip. (increm.)	0.00
Vol. St. (cumul.)	778694.90
Vol. Rip. (cumul.)	0.02
Vol. (diff.)	778694.89

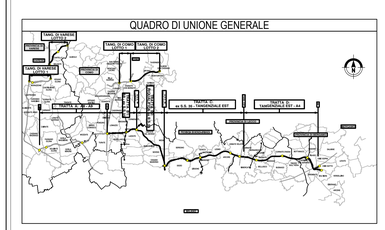

CONCESSIONE AUTOSTRADALI LOMBARDE

Autostrada Pedemontana Lombarda

COLLEGAMENTO AUTOSTRADALE
DALMINE-COMO-VARESE-VALICO DEL GAGGIOLO E OPERE AD ESSO CONNESSE

CODICE C.U.P. F11B06000270007

PROGETTO ESECUTIVO
TRATTA C

PROGETTO STRADALE
ASSE PRINCIPALE
SEZIONI TRASVERSALI
SEZIONI TRASVERSALI - TAV.43

IDENTIFICAZIONE ELABORATO

FASE PROGETTUALE	LIVELLO	TRATTA	CANTIERE	OPERA	UNITÀ FUNZIONALE	TIPO ELABORATO	PROGRESSIVA	REVISIONE ESTERNA
E	SD	C	C	A0GE	GE	000	SZ	043	A

DATA 31 Luglio 2023
SCALA 1:200

CONTRAENTE GENERALE: PEDELOMBARDA NUOVA S.c.p.A.

DATA	REVISIONE	
Aprile 2023	BOZZA	A01
31 luglio 2023	EMISSIONE	A02

ELABORAZIONE PROGETTUALE

PROGETTISTI	RESPONSABILE INTEGRAZIONE PRESTAZIONI SPECIALISTICHE
Ing. Alberto Rivolta	
Ing. Carlo Lenna	
Visto: Ing. Luciano Lupo	Visto: Ing. Andrea Wolfart Ing. Enrico Maresi

CONCESSIONARIO

CONCESSIONE AUTOSTRADALI LOMBARDE

Autostrada Pedemontana Lombarda

ESECUTORI

È severa cura di questa società la protezione di tutti i diritti relativi ai propri elaborati progettuali. Ogni utilizzo non autorizzato sarà perseguito a norma di legge.
This document may not be copied, reproduced or published either in part or entirely without the written permission of Autostrada Pedemontana Lombarda S.p.A. Unauthorized use will be prosecuted by law.