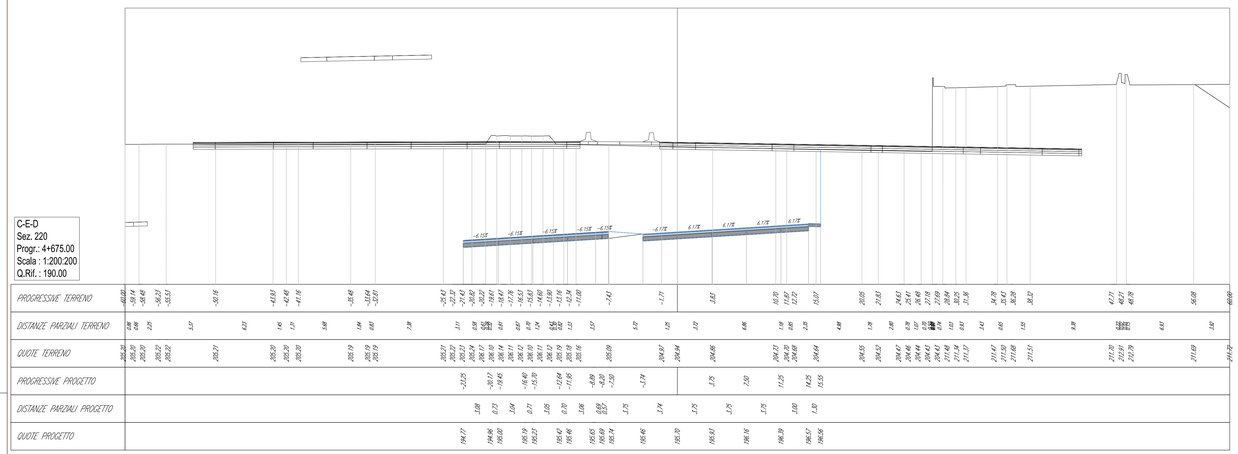

Volume cumulato alla progressiva 4+675.00

Area St.	394.99
Area Rip.	0.00
Vol. St. (increm.)	9715.10
Vol. Rip. (increm.)	0.00
Vol. St. (cumul.)	821223.51
Vol. Rip. (cumul.)	0.02
Vol. (diff.)	821223.49

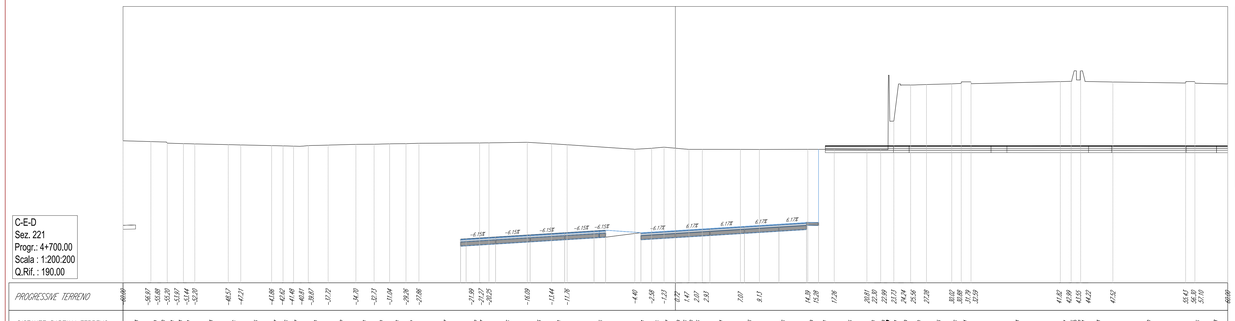

Volume cumulato alla progressiva 4+700.00

Area St.	381.24
Area Rip.	0.00
Vol. St. (increm.)	9663.23
Vol. Rip. (increm.)	0.00
Vol. St. (cumul.)	830999.75
Vol. Rip. (cumul.)	0.02
Vol. (diff.)	830999.73

QUADRO DI UNIONE GENERALE

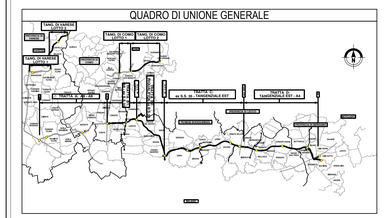

CONCESSIONI AUTOSTRADALI LOMBARDE

Autostrada Pedemontana Lombarda

COLLEGAMENTO AUTOSTRADALE
DALMINE-COMO-VARESE-VALICO DEL GAGGIOLO E OPERE AD ESSO CONNESSE
– CASE CLAVI – PEDEMONTANA –

PROGETTO ESECUTIVO
TRATTA C

PROGETTO STRADALE
ASSE PRINCIPALE
SEZIONI TRASVERSALI
SEZIONI TRASVERSALI - TAV.46

IDENTIFICAZIONE ELABORATO

FASE PROGETTUALE	AMBITO	TRATTA	CATEGORIA	OPERA	PARTE DI OPERA	TIPO ELABORATO	PROGRESSIVO	REVISIONE ESTERNA
E	SD	CC	A	00	00	000	SZ	046	A

DATA 31 Luglio 2023
SCALA 1:200

CONCEDENTE: CONCESSIONI AUTOSTRADALI LOMBARDE

CONTRAENTE GENERALE: PEDELOMBARDA NUOVA S.c.p.A.

DATA	REVISIONE	
Aprile	BOZZA	A01
31 luglio 2023	EMISSIONE	A02

ELABORAZIONE PROGETTUALE

PROGETTISTI — RESPONSABILE INTEGRAZIONE PRESTAZIONI SPECIALISTICHE
Ing. Alberto Rinaldi — Ing. Carlo Lisbol
Ing. Luciano Luppi — Ing. Andrea Wolfart, Ing. Enrico Maresi

CONCESSIONARIO: Autostrada Pedemontana Lombarda

PROGETTISTA

Il presente documento non potrà essere copiato, riprodotto o altrimenti pubblicato in tutto o in parte senza il consenso scritto di Autostrada Pedemontana Lombarda S.p.A. Ogni utilizzo non autorizzato sarà perseguito a norma di legge.
The document may not be copied, reproduced or published either in part or entirely without the written permission of Autostrada Pedemontana Lombarda S.p.A. Unauthorized use will be prosecuted by law.