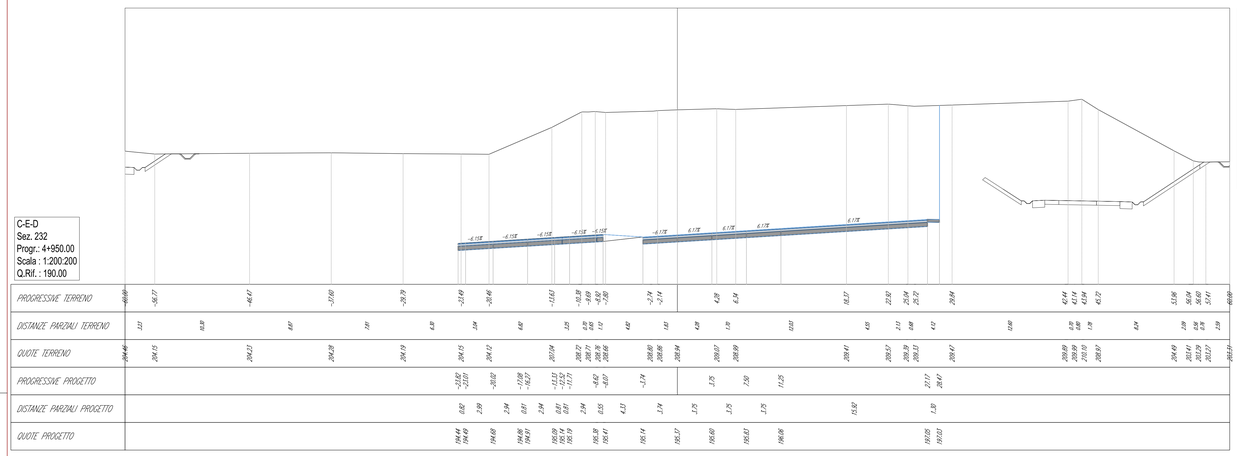

Volume cumulato alla progressiva 4+950.00	
Area St.	694.39
Area Rip.	0.00
Vol. St. (increm.)	18469.85
Vol. Rip. (increm.)	0.00
Vol. St. (cumul.)	987408.25
Vol. Rip. (cumul.)	0.02
Vol. (diff.)	987408.23

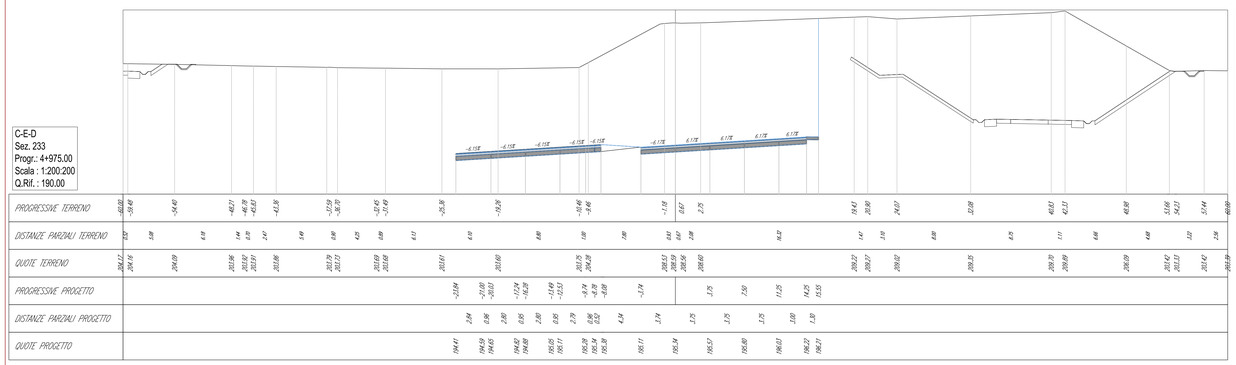

Volume cumulato alla progressiva 4+975.00	
Area St.	465.14
Area Rip.	0.00
Vol. St. (increm.)	14504.09
Vol. Rip. (increm.)	0.00
Vol. St. (cumul.)	1001912.34
Vol. Rip. (cumul.)	0.02
Vol. (diff.)	1001912.32

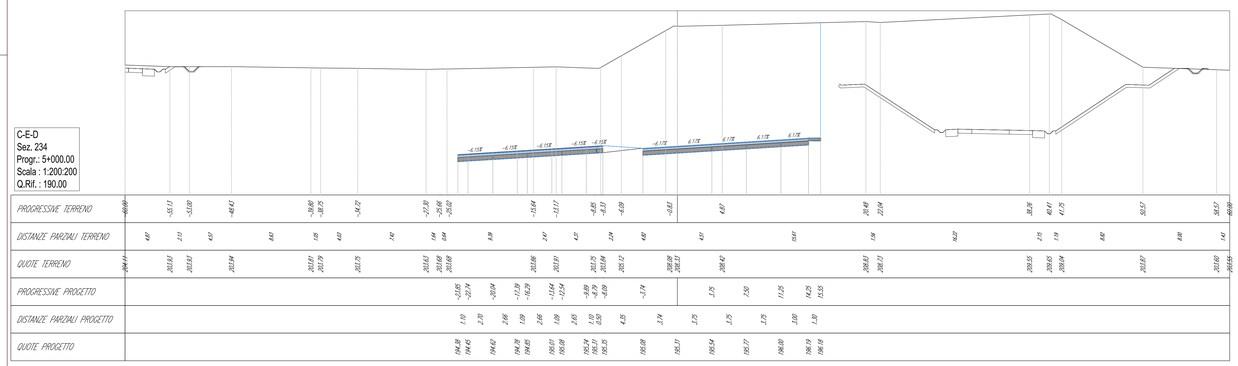

Volume cumulato alla progressiva 5+000.00	
Area St.	455.85
Area Rip.	0.00
Vol. St. (increm.)	11487.07
Vol. Rip. (increm.)	0.00
Vol. St. (cumul.)	1013399.40
Vol. Rip. (cumul.)	0.02
Vol. (diff.)	1013399.39

QUADRO DI UNIONE GENERALE

CONCESSIONI AUTOSTRADALI LOMBARDE

Autostrada Pedemontana Lombarda

COLLEGAMENTO AUTOSTRADALE

DALMINE-COMO-VARESE-VALICO DEL GAGGIOLO E OPERE AD ESSO CONNESSE

COSIA S.C.A.R.L. IN LIQUIDAZIONE

PROGETTO ESECUTIVO
TRATTA C

PROGETTO STRADALE
ASSE PRINCIPALE
SEZIONI TRASVERSALI
SEZIONI TRASVERSALI - TAV.52

IDENTIFICAZIONE ELABORATO

FASE PROGETTUALE	AMBITO	TRATTA	CATEGORIA	OPERA	PARTE DI OPERA	TIPO ELABORATO	PROGRESSIVA	REVISIONE ESTERNA
E	SD	CC	A00	GEGE	000	SZ	052	A

DATA 31 Luglio 2023
SCALA 1:200

CONTRAENTE GENERALE
PEDELOMBARDA NUOVA S.c.p.A.

DATA	REVISIONE	
Aprile	BOZZA	A00
31 luglio 2023	EMISSIONE	A01

ELABORAZIONE PROGETTUALE

PROGETTISTI
Ing. Alberto Rivaldi

RESPONSABILE INTEGRAZIONE PRESTAZIONI SPECIALISTICHE
Ing. Carlo Lisboli

GRUPPO DI LAVORO
Ing. Gustavo Luzzi Ing. Andrea Maifredi Ing. Enrico Maverna

CONCEDENTE
CONCESSIONI AUTOSTRADALI LOMBARDE

CONCESSIONARIO
Autostrada Pedemontana Lombarda

PROGETTISTA

Il presente documento non potrà essere copiato, riprodotto o altrimenti pubblicato in tutto o in parte senza il consenso scritto di Autostrada Pedemontana Lombarda S. p. A. Ogni utilizzo non autorizzato sarà perseguito a norma di legge.
This document may not be copied, reproduced or published either in part or entirely without the written permission of Autostrada Pedemontana Lombarda S. p. A. Unauthorized use will be prosecuted by law.