



C-E-D
Sez. 238
Progr.: 5+100.00
Scala: 1:200/200
Q.Rif.: 190.00

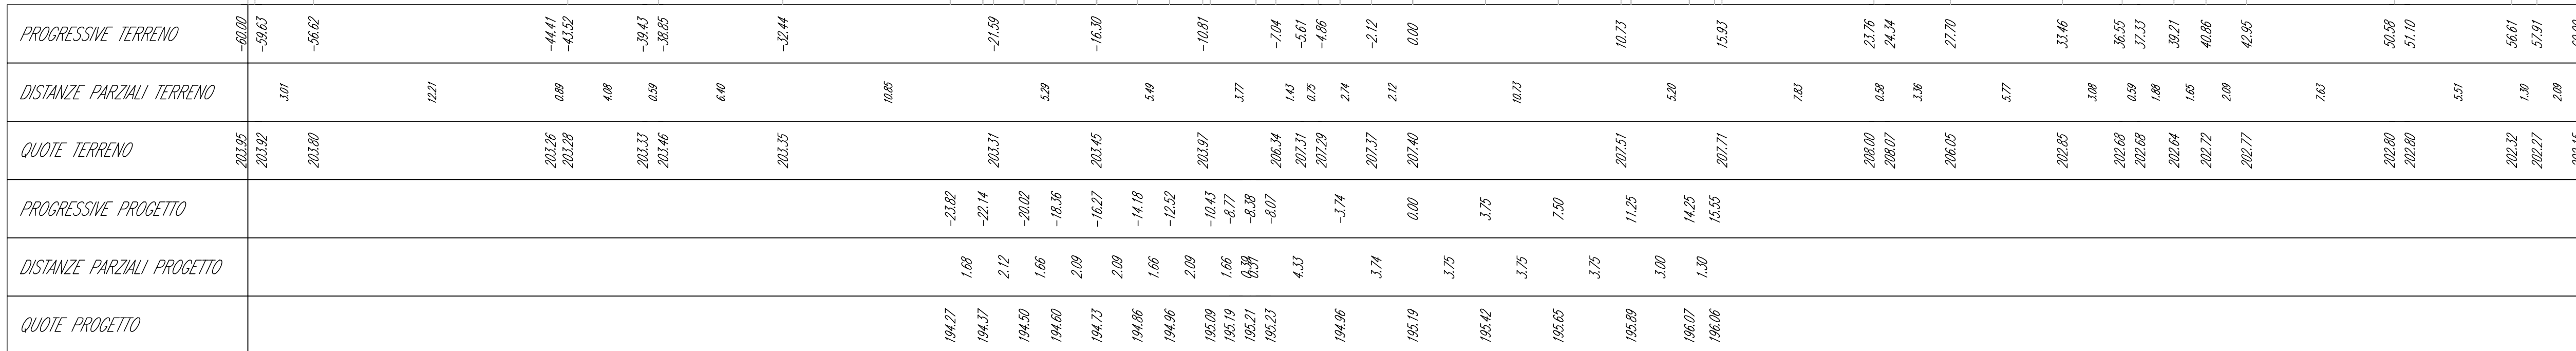

Volume cumulo alla progressiva 5+100.00

Area St.	430.07
Area Rip.	0.00
Vol. St. (incem.)	11211.45
Vol. Rip. (incem.)	0.00
Vol. St. (cumul.)	105902.13
Vol. Rip. (cumul.)	0.00
Vol. (diff.)	105902.11


C-E-D
Sez. 239
Progr.: 5+125.00
Scala: 1:200/200
Q.Rif.: 190.00

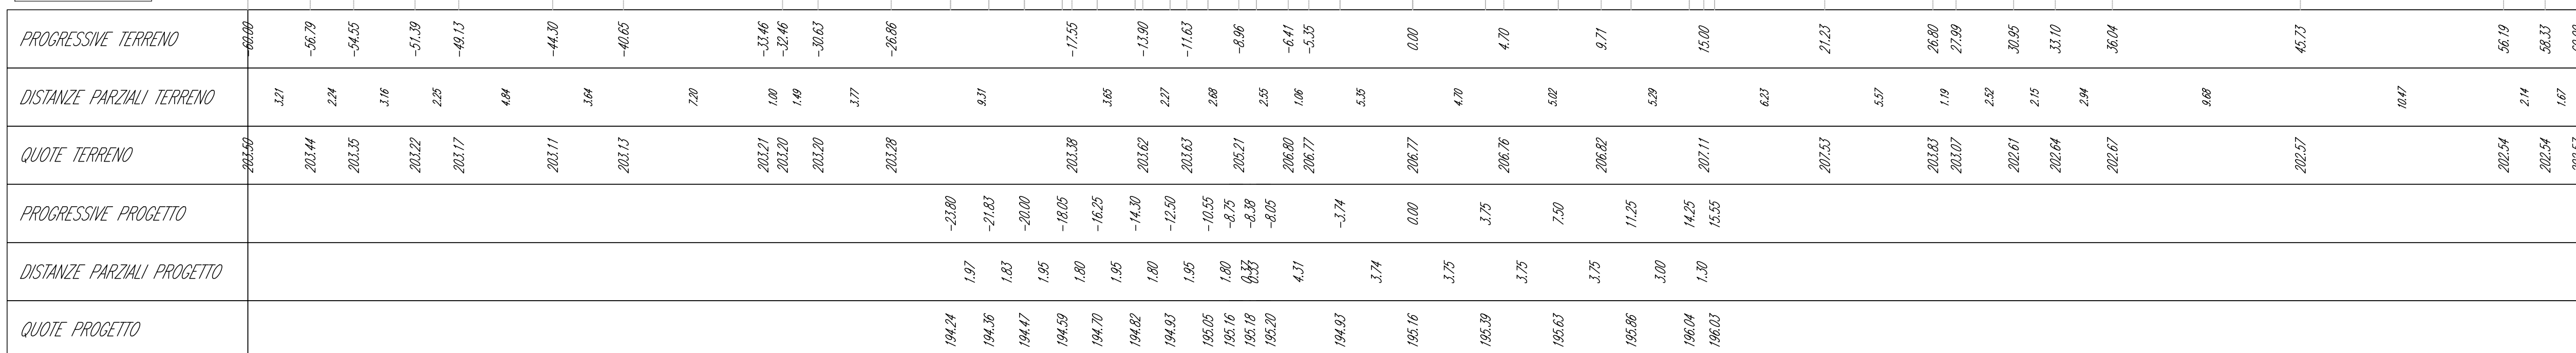

Volume cumulo alla progressiva 5+125.00


Area St.	437.47
Area Rip.	0.00
Vol. St. (incem.)	11065.19
Vol. Rip. (incem.)	0.00
Vol. St. (cumul.)	105987.32
Vol. Rip. (cumul.)	0.00
Vol. (diff.)	105987.30

C-E-D
Sez. 240
Progr.: 5+150.00
Scala: 1:200/200
Q.Rif.: 190.00

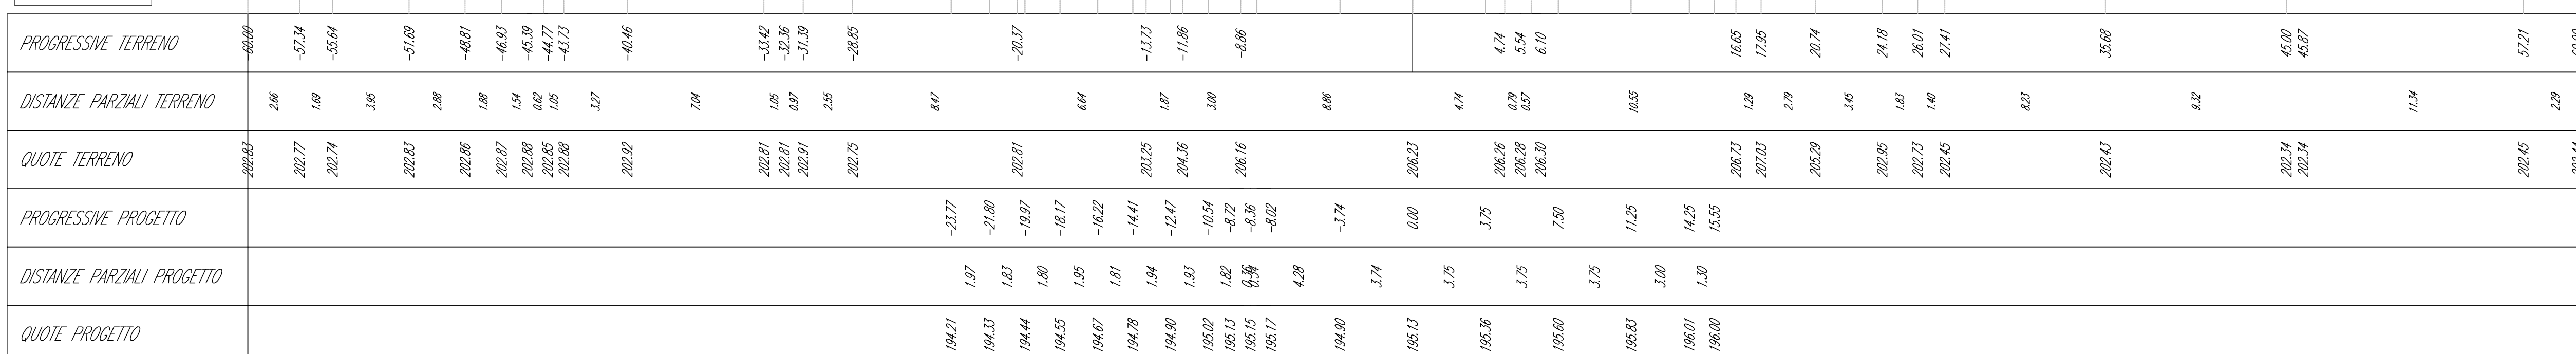

Volume cumulo alla progressiva 5+150.00

Area St.	430.28
Area Rip.	0.00
Vol. St. (incem.)	10787.29
Vol. Rip. (incem.)	0.00
Vol. St. (cumul.)	105954.61
Vol. Rip. (cumul.)	0.00
Vol. (diff.)	105954.60

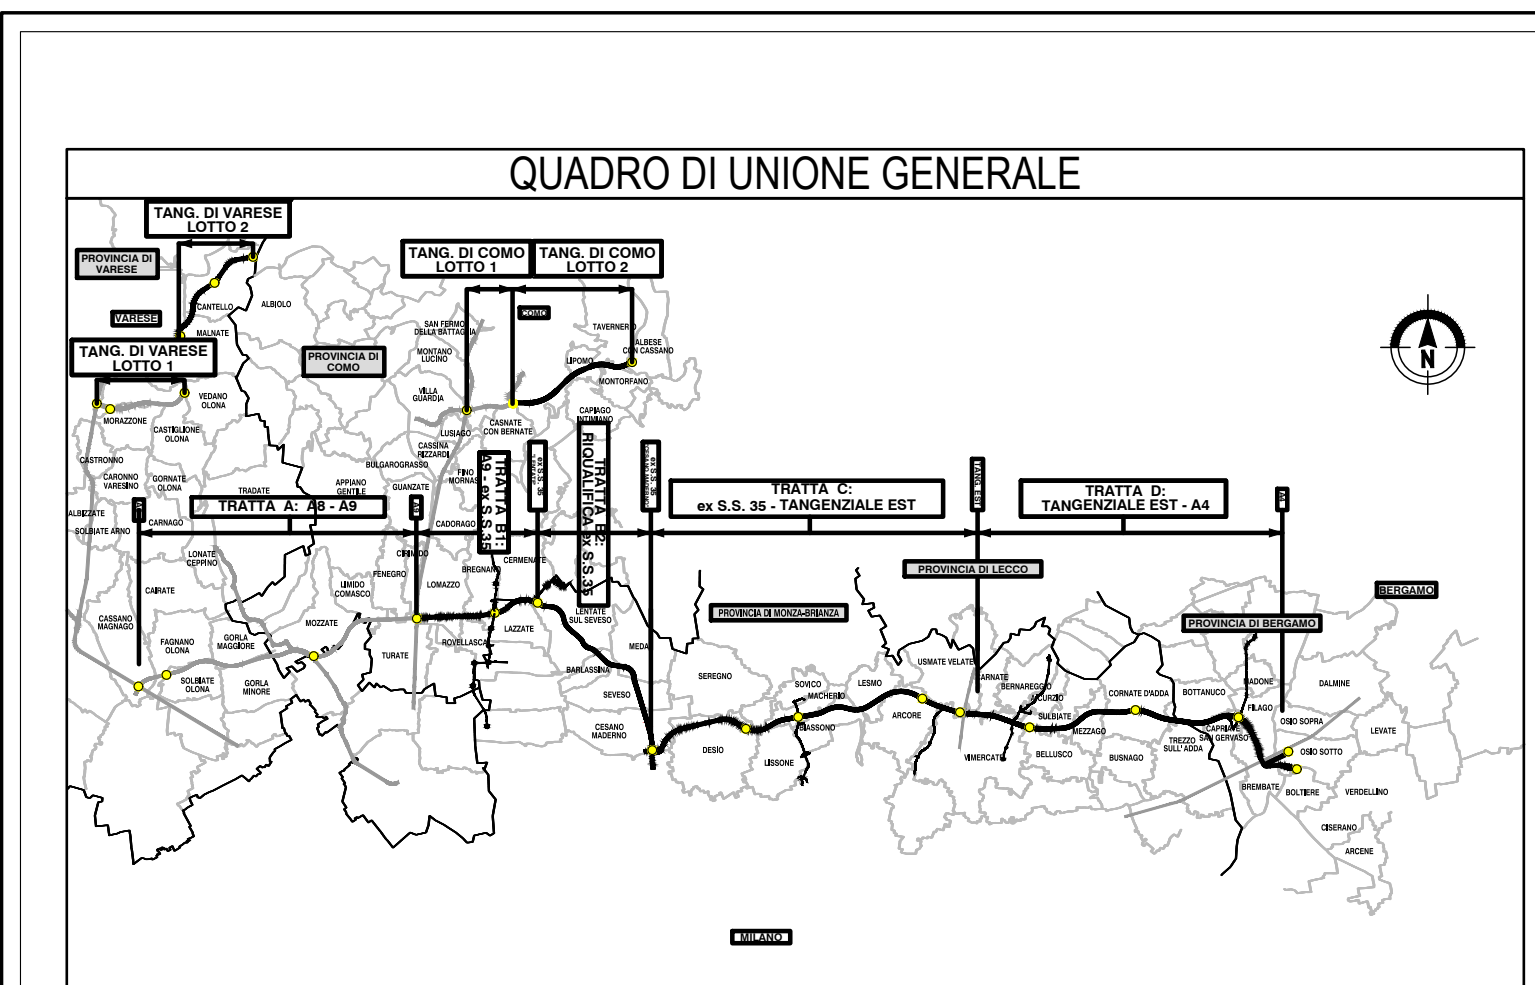

COLLEGAMENTO AUTOSTRADALE DALMINE-COMO-VARESE-VALICO DEL GAGGIOLO E OPERE AD ESSO CONNESSE
 (GISEE C.U.P. F1166W007907)

PROGETTO ESECUTIVO TRATTA C

PROGETTO STRADALE ASSE PRINCIPALE SEZIONI TRASVERSALI - TAV.54

PEDELOMBARDA NUOVA S.p.A.

IDENTIFICAZIONE ELABORATO	CONTRAENTE GENERALE
IMPIANTO: ... DATA: ... AUTORE: ... DATA: 31 Luglio 2023 SCALA: 1:200	DATA: 31 Luglio 2023 REVISIONI: ... RESPONSABILE PROGETTAZIONE: ... PROGETTISTA: ...
CONCEDENTE	CONCESSIONARIO
...	...