



C-E-D
Sez. 250
Progr.: 5+400.00
Scala: 1:200/200
Q.Rif.: 190.00

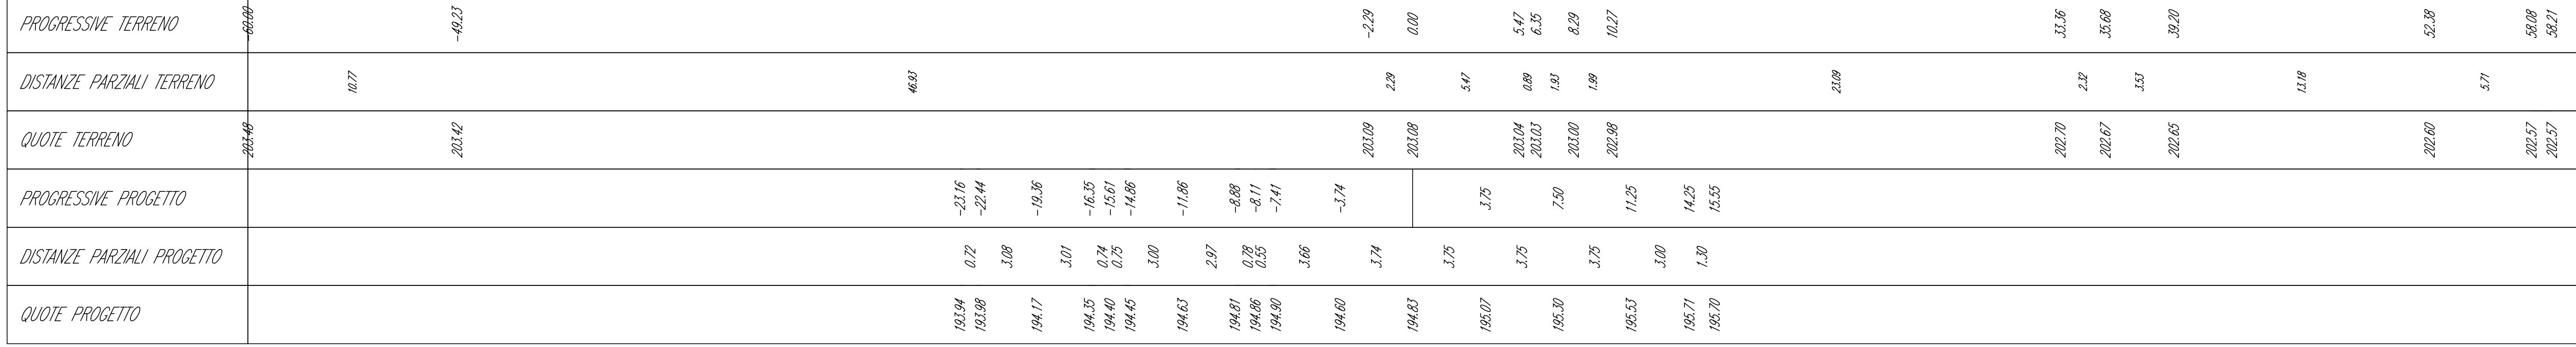

Volume cumulato alla progressiva 5+400.00

Area St.	347.08
Area Rip.	0.00
Vol. St. (incem.)	8817.00
Vol. Rp. (incem.)	0.00
Vol. St. (cumul.)	117387.72
Vol. Rp. (cumul.)	0.00
Vol. (diff.)	117387.71


C-E-D
Sez. 251
Progr.: 5+425.00
Scala: 1:200/200
Q.Rif.: 190.00

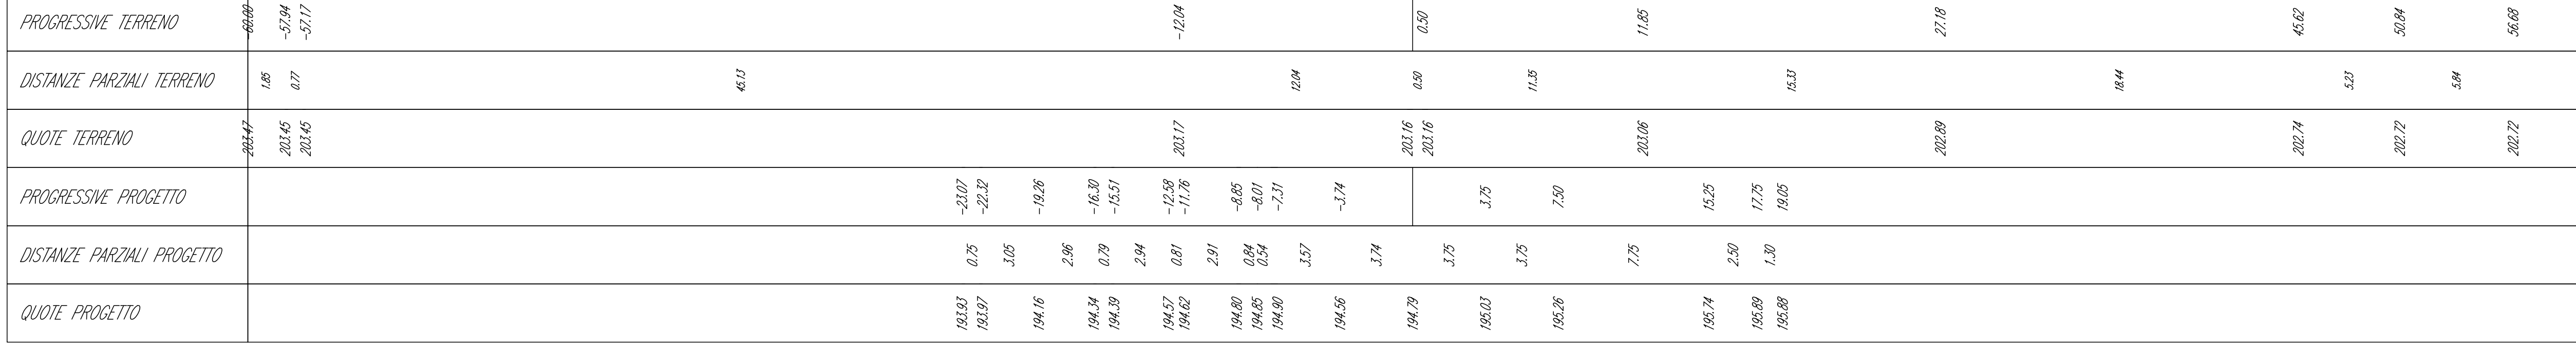

Volume cumulato alla progressiva 5+425.00


Area St.	370.89
Area Rip.	0.00
Vol. St. (incem.)	8021.75
Vol. Rp. (incem.)	0.00
Vol. St. (cumul.)	118207.47
Vol. Rp. (cumul.)	0.00
Vol. (diff.)	118207.45

C-E-D
Sez. 252
Progr.: 5+450.00
Scala: 1:200/200
Q.Rif.: 190.00

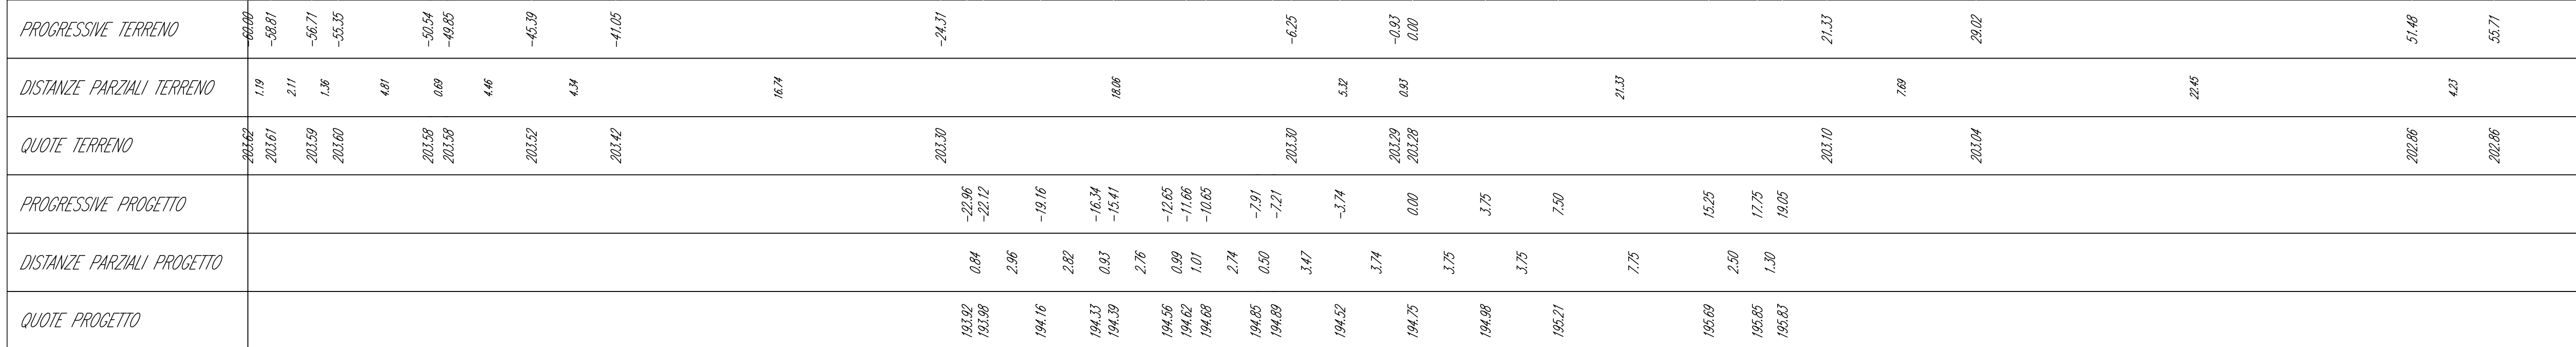

Volume cumulato alla progressiva 5+450.00

Area St.	392.10
Area Rip.	0.00
Vol. St. (incem.)	9485.12
Vol. Rp. (incem.)	0.00
Vol. St. (cumul.)	119204.59
Vol. Rp. (cumul.)	0.00
Vol. (diff.)	119204.57

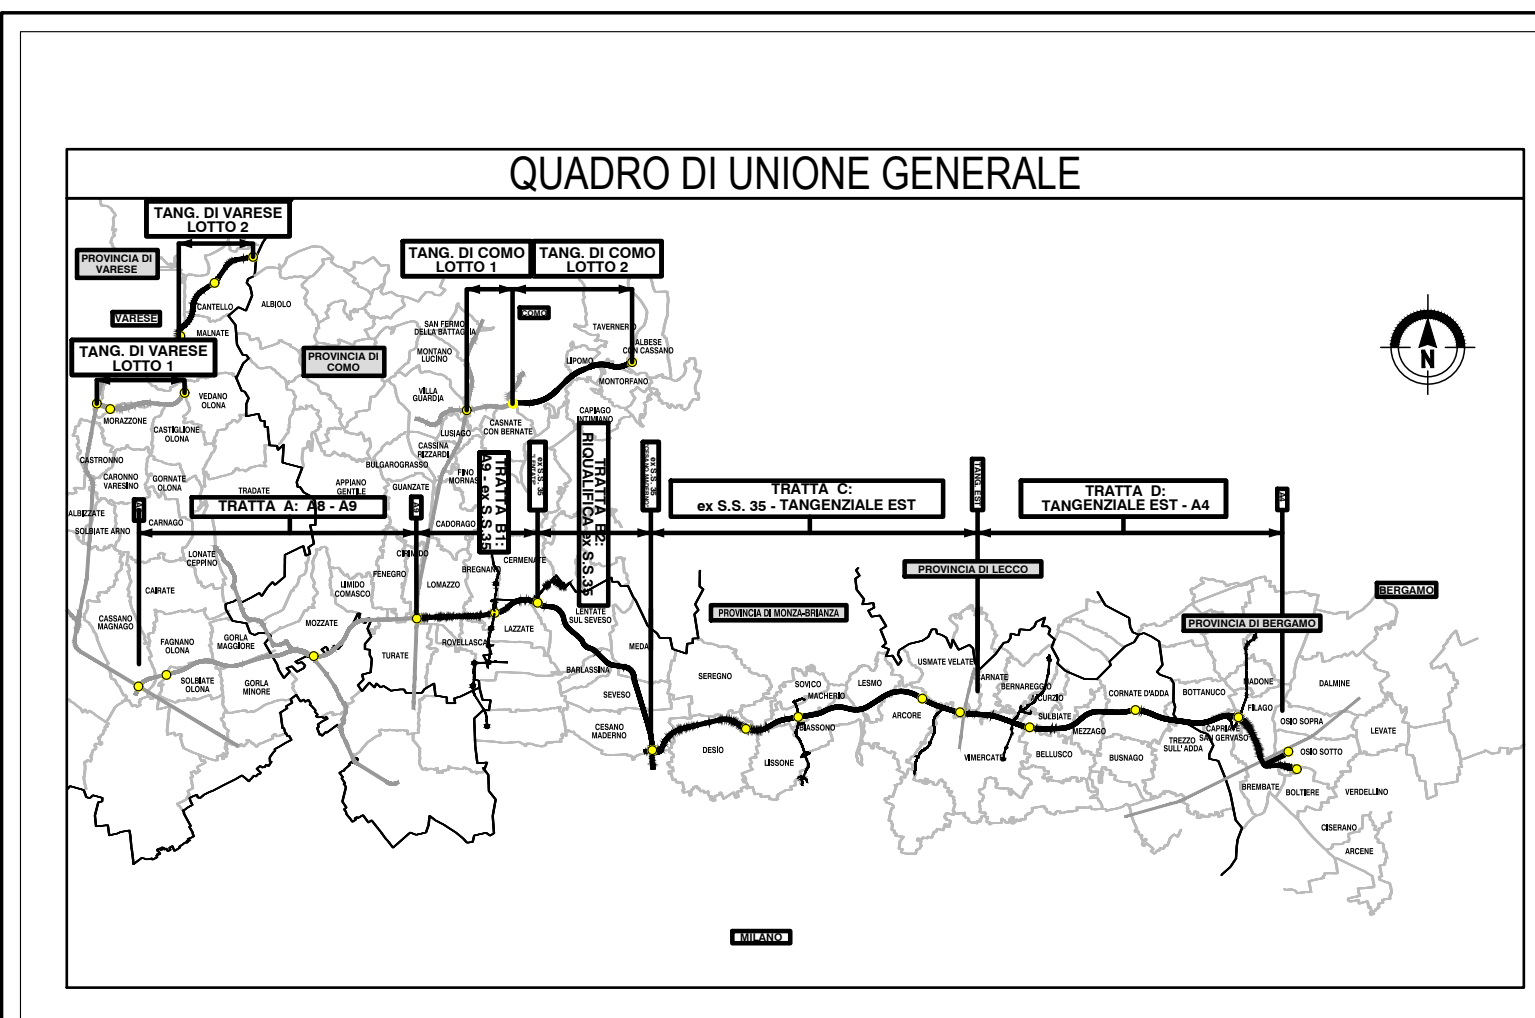

COLLEGAMENTO AUTOSTRADALE DALMINE-COMO-VARESE-VALICO DEL GAGGIOLO E OPERE AD ESSO CONNESSE

CONTRANTE GENERALE
PEDELOMBARDA NUOVA S.p.A.

PROGETTO ESECUTIVO TRATTA C

PROGETTO STRADALE ASSE PRINCIPALE SEZIONI TRASVERSALI - TAV.58

IDENTIFICAZIONE ELABORATO	CONTRANTE GENERALE	ELABORAZIONE PROGETTUALE
<p>DATA: 31 Luglio 2023 SCALA: 1:200</p>	<p>DATA: 31 Luglio 2023 REVISIONE: EMESIONE</p>	<p>PROGETTISTA: Ing. Alberto Ghisla RESPONSABILE INTERAZIONE PROIEZIONE: Ing. Alberto Ghisla AUTORELAZIONE: Ing. Alberto Ghisla</p>

CONCEDIENTE: CONSORZIO REGIONALE AUTOSTRADE LOMBARDE
CONCEDIARIO: S.A.S. DI TRAVAGNOLI & C. S.p.A.
PROGETTISTA: S.A.S. DI TRAVAGNOLI & C. S.p.A.