



C-E-D
Sez. 253
Progr.: 5+475.00
Scala: 1:200/200
Q.Rif.: 190.00

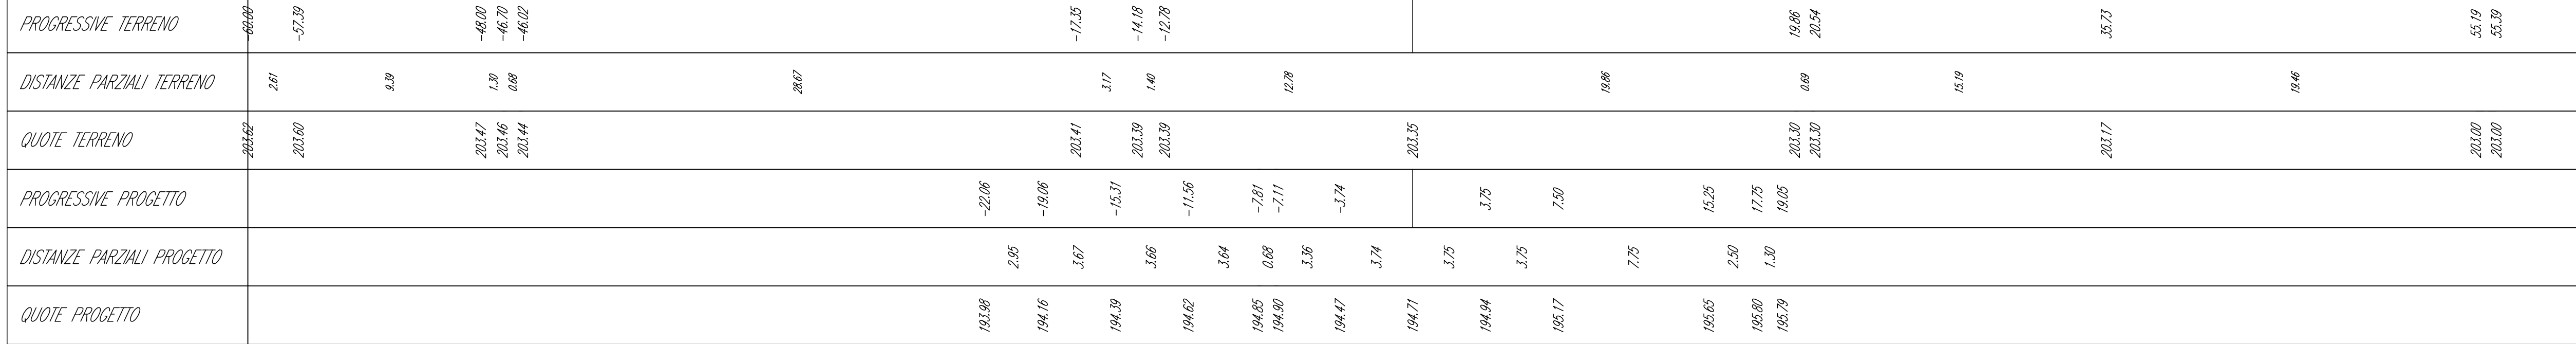

Volume cumulato alla progressiva 5+475.00

Area St.	378.49
Area Rip.	0.00
Vol. St. (incem.)	9487.61
Vol. Rip. (incem.)	0.00
Vol. St. (cumul.)	120152.20
Vol. Rip. (cumul.)	0.00
Vol. (diff.)	120152.18


C-E-D
Sez. 254
Progr.: 5+500.00
Scala: 1:200/200
Q.Rif.: 190.00

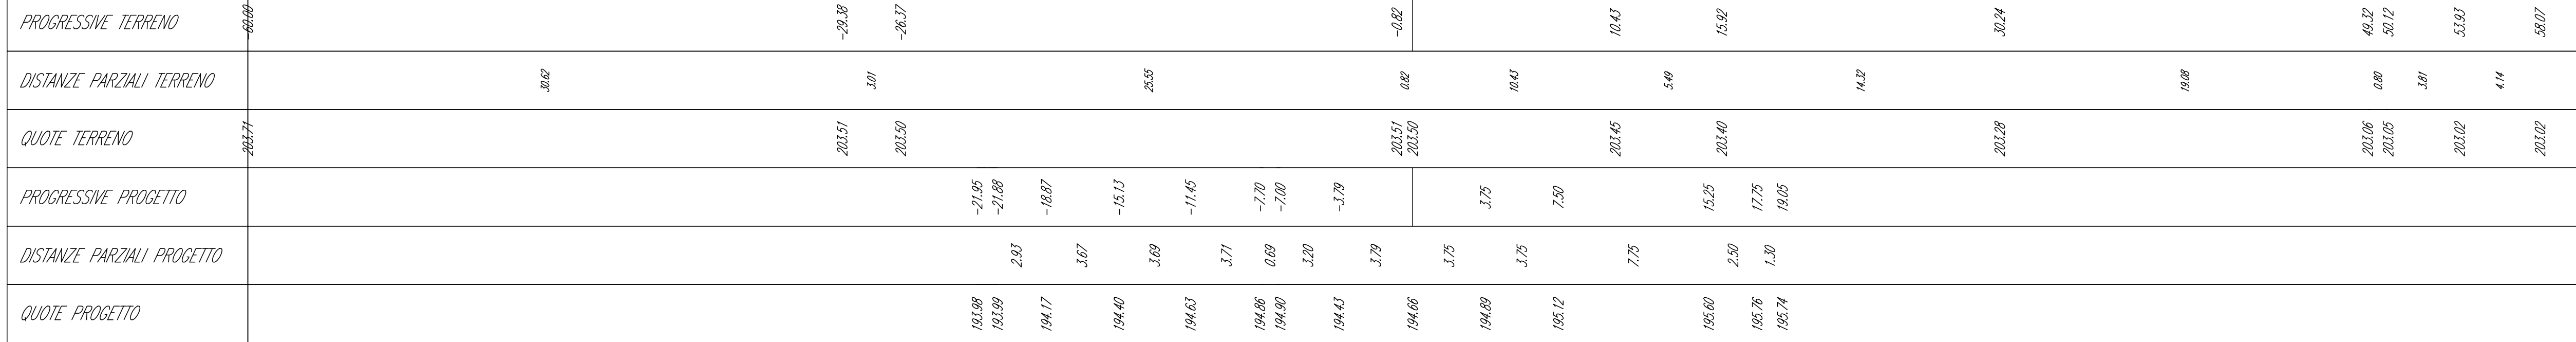

Volume cumulato alla progressiva 5+500.00


Area St.	383.45
Area Rip.	0.00
Vol. St. (incem.)	9507.06
Vol. Rip. (incem.)	0.00
Vol. St. (cumul.)	121109.26
Vol. Rip. (cumul.)	0.00
Vol. (diff.)	121109.24

C-E-D
Sez. 255
Progr.: 5+525.00
Scala: 1:200/200
Q.Rif.: 190.00

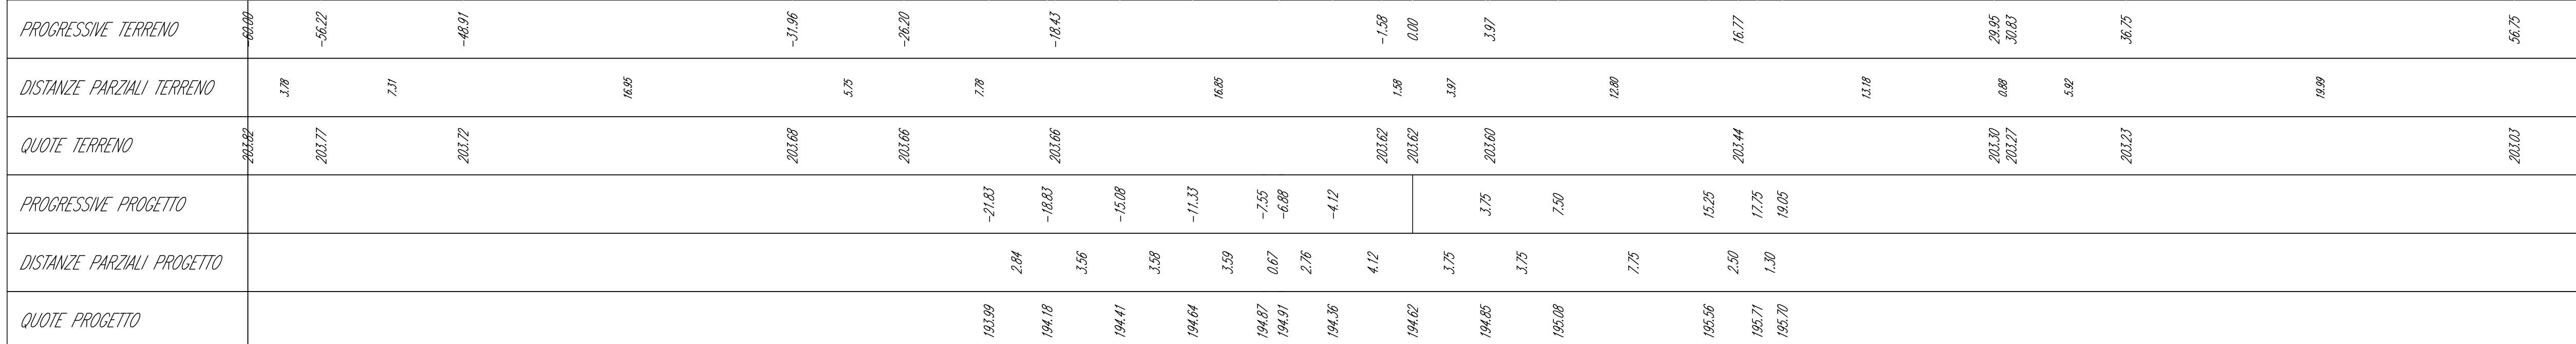

Volume cumulato alla progressiva 5+525.00

Area St.	388.04
Area Rip.	0.00
Vol. St. (incem.)	9527.38
Vol. Rip. (incem.)	0.00
Vol. St. (cumul.)	122066.64
Vol. Rip. (cumul.)	0.00
Vol. (diff.)	122066.62

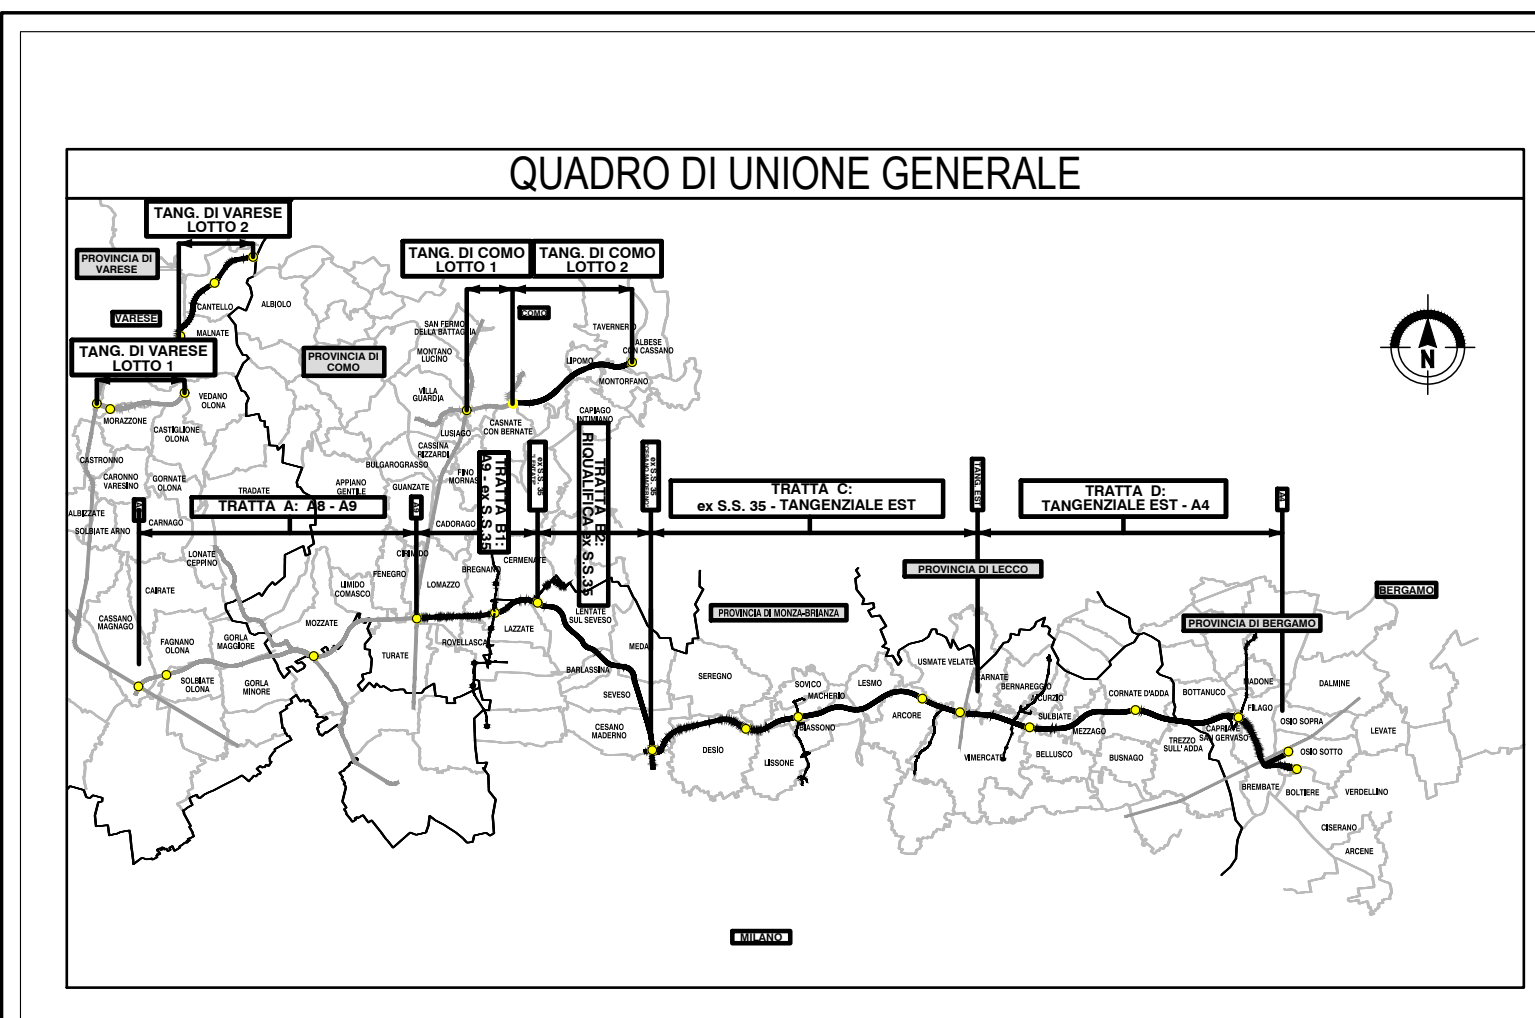

COLLEGAMENTO AUTOSTRADALE DALMINE-COMO-VARESE-VALICO DEL GAGGIOLO E OPERE AD ESSO CONNESSE
 (DISEGNO C.G.P. 11/2000/0079)

PROGETTO ESECUTIVO TRATTA C

PROGETTO STRADALE ASSE PRINCIPALE SEZIONI TRASVERSALI - TAV.59

CONTRATTORE GENERALE
PEDELOMBARDA NUOVA S.p.A.

IDENTIFICAZIONE ELABORATO	CONTRATTORE GENERALE	REVISIONI	ELABORAZIONE PROGETTUALE
DATA: 31 Luglio 2023 SCALA: 1:200	DATA: 31 Luglio 2023 EMESIONE:	RESPONSABILE PROGETTO: Ing. Alberto Ghisla RESPONSABILE INTERPRETAZIONE: Ing. Alberto Ghisla RESPONSABILE VERIFICA: Ing. Alberto Ghisla	PROGETTISTA: