



C-E-D
Sez. 256
Progr.: 5+550.00
Scala: 1:200/200
Q.Rif.: 190.00

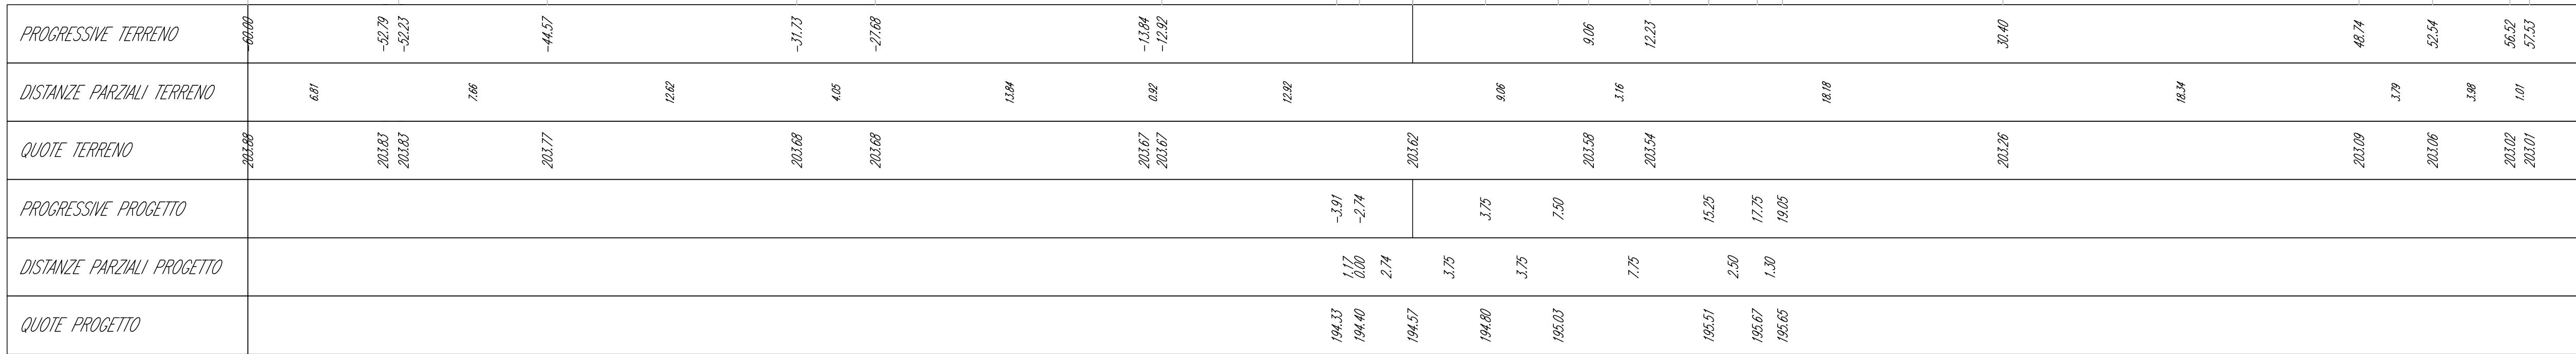

Volume cumulato alla progressiva 5+550.00


Area St.	212.74
Area Rip.	0.00
Vol. St. (incum.)	7518.28
Vol. Rp. (incum.)	0.00
Vol. St. (cumul.)	1229194.91
Vol. Rp. (cumul.)	0.00
Vol. (diff.)	1229194.90

C-E-D
Sez. 257
Progr.: 5+574.02
Scala: 1:200/200
Q.Rif.: 190.00

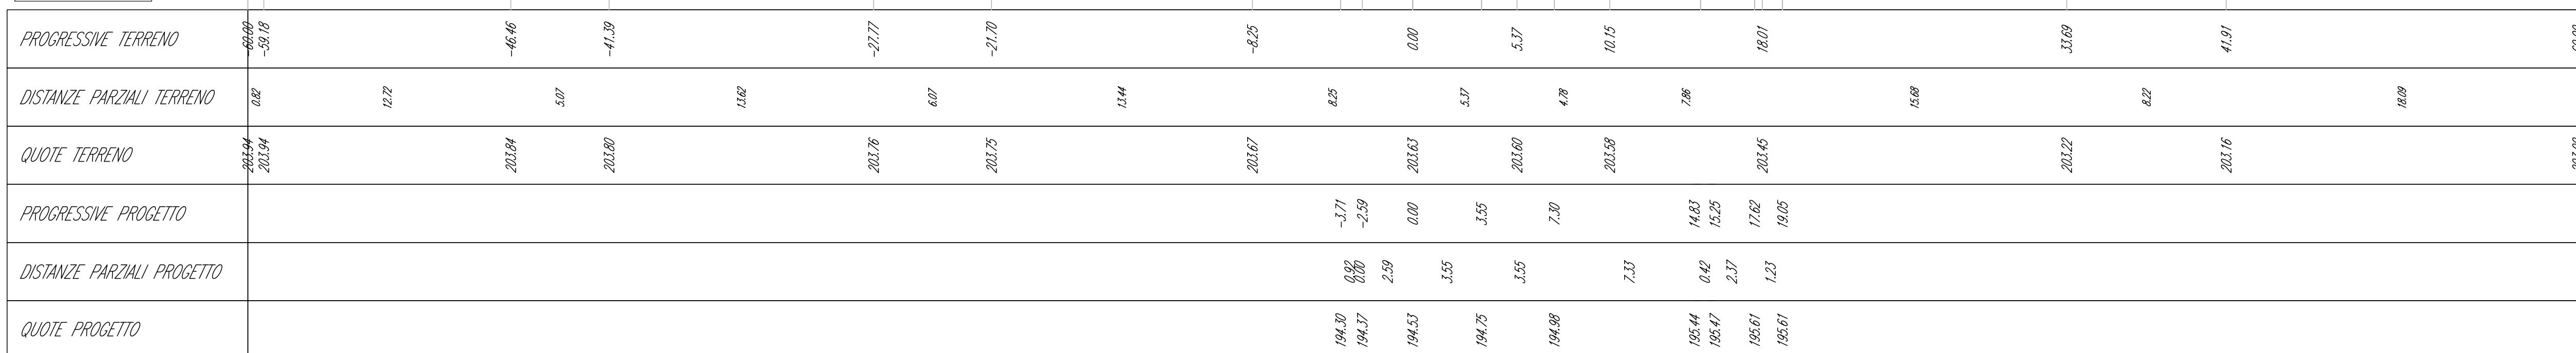

Volume cumulato alla progressiva 5+574.02

Area St.	211.78
Area Rip.	0.00
Vol. St. (incum.)	5130.49
Vol. Rp. (incum.)	0.00
Vol. St. (cumul.)	1220315.40
Vol. Rp. (cumul.)	0.00
Vol. (diff.)	1220315.38

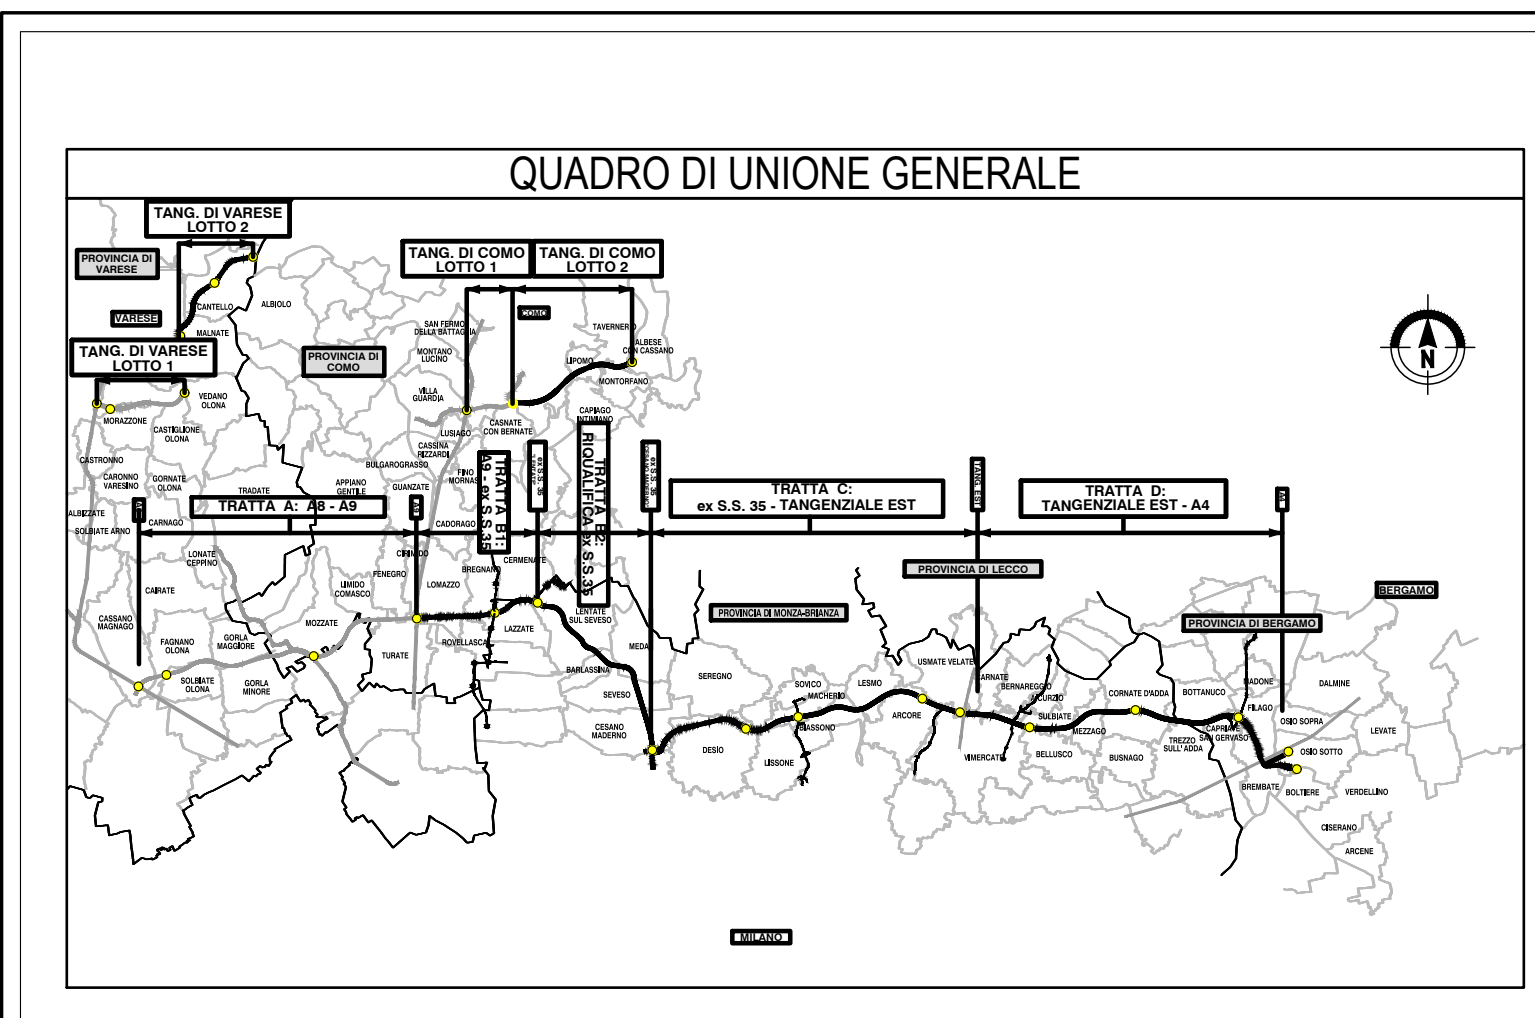

COLLEGAMENTO AUTOSTRADALE DALMINE-COMO-VARESE-VALICO DEL GAGGIOLO E OPERE AD ESSO CONNESSE
 CODICE C.U.P. 1180000097

PROGETTO ESECUTIVO TRATTA C

PROGETTO STRADALE ASSE PRINCIPALE SEZIONI TRASVERSALI - TAV.60

CONTRARENTE GENERALE PEDELOMBARDA NUOVA S.p.A.

IDENTIFICAZIONE ELABORATO	CONTRARENTE GENERALE
AREA PROGETTUALE DATA: 31 Luglio 2023 SCALA: 1:200	DATA: 31 Luglio 2023 REVISIONI: EMESSE RESPONSABILE PROGETTAZIONE: Ing. Alberto Ghisla PROGETTISTA: Ing. Antonio Bazzani