



C-E-D
Sez. 264
Progr.: 5+650.00
Scala : 1:200.200
Q.Rif. : 190.00

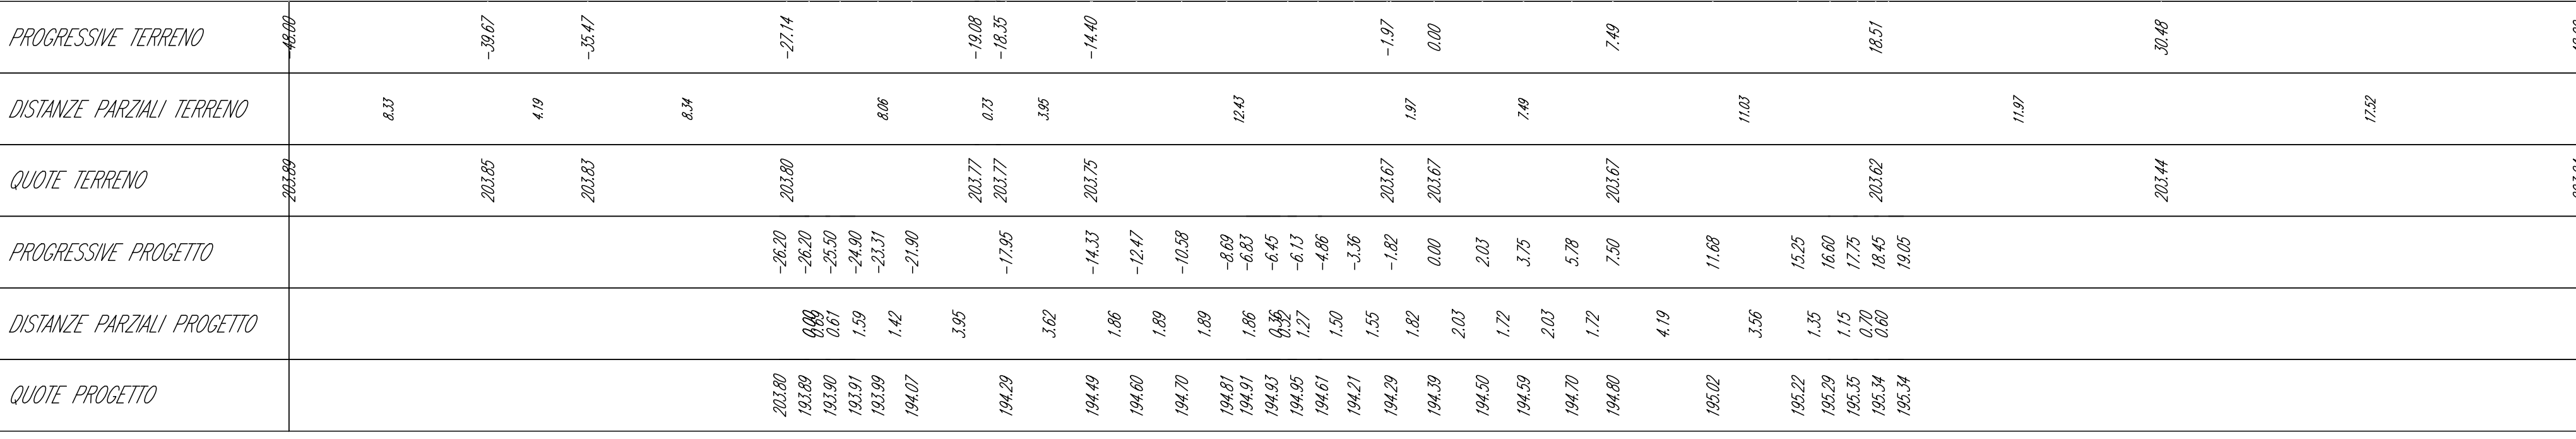

Volume cumulato alla progressiva 5+650.00

Area St.	463.51
Area Rip.	0.00
Vol. St. (norm.)	11096.30
Vol. Rip. (norm.)	0.00
Vol. St. (cumul.)	80854.85
Vol. Rip. (cumul.)	0.00
Vol. (diff.)	80854.85


C-E-D
Sez. 265
Progr.: 5+675.00
Scala : 1:200.200
Q.Rif. : 190.00

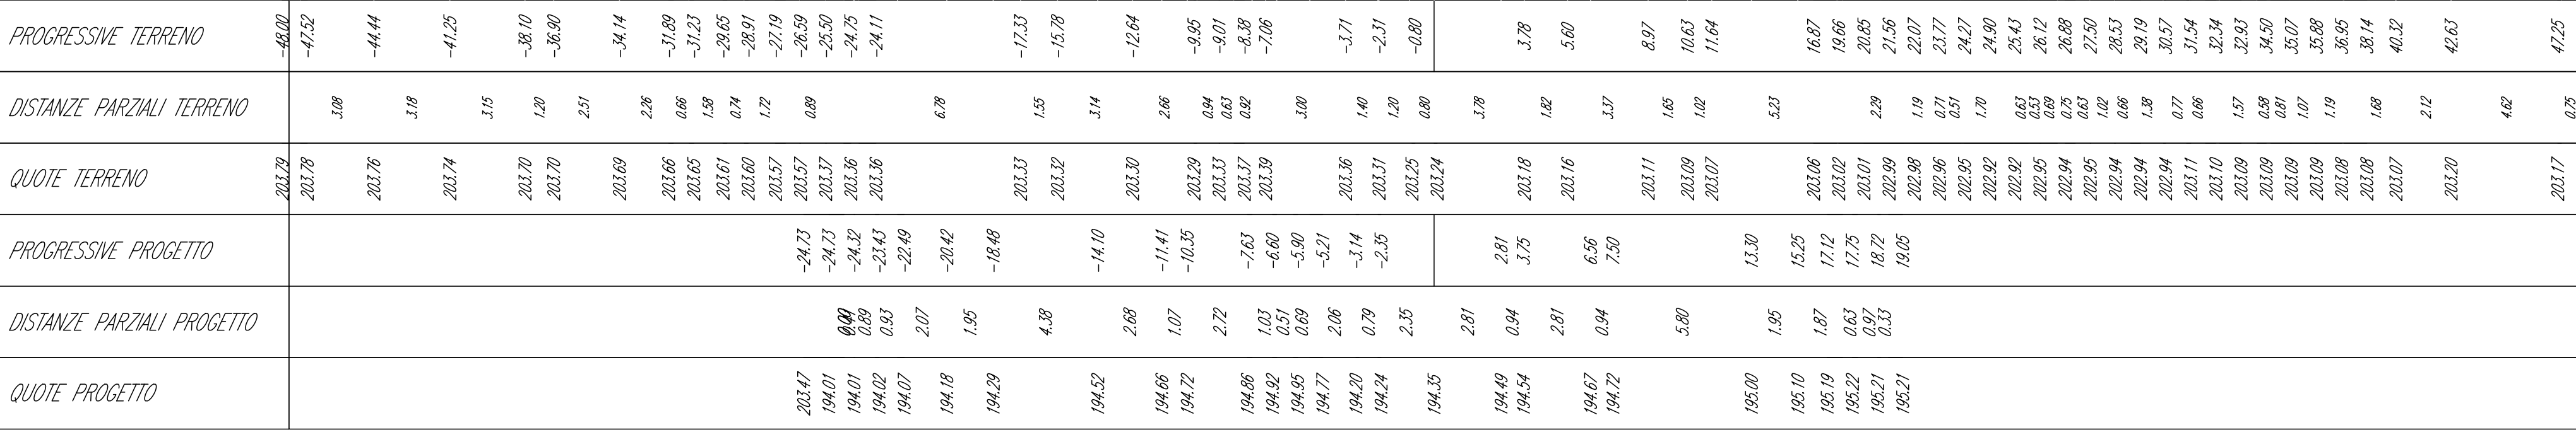

Volume cumulato alla progressiva 5+675.00


Area St.	428.80
Area Rip.	0.00
Vol. St. (norm.)	19828.48
Vol. Rip. (norm.)	0.00
Vol. St. (cumul.)	91481.30
Vol. Rip. (cumul.)	0.00
Vol. (diff.)	91481.30

C-E-D
Sez. 266
Progr.: 5+700.00
Scala : 1:200.200
Q.Rif. : 190.00

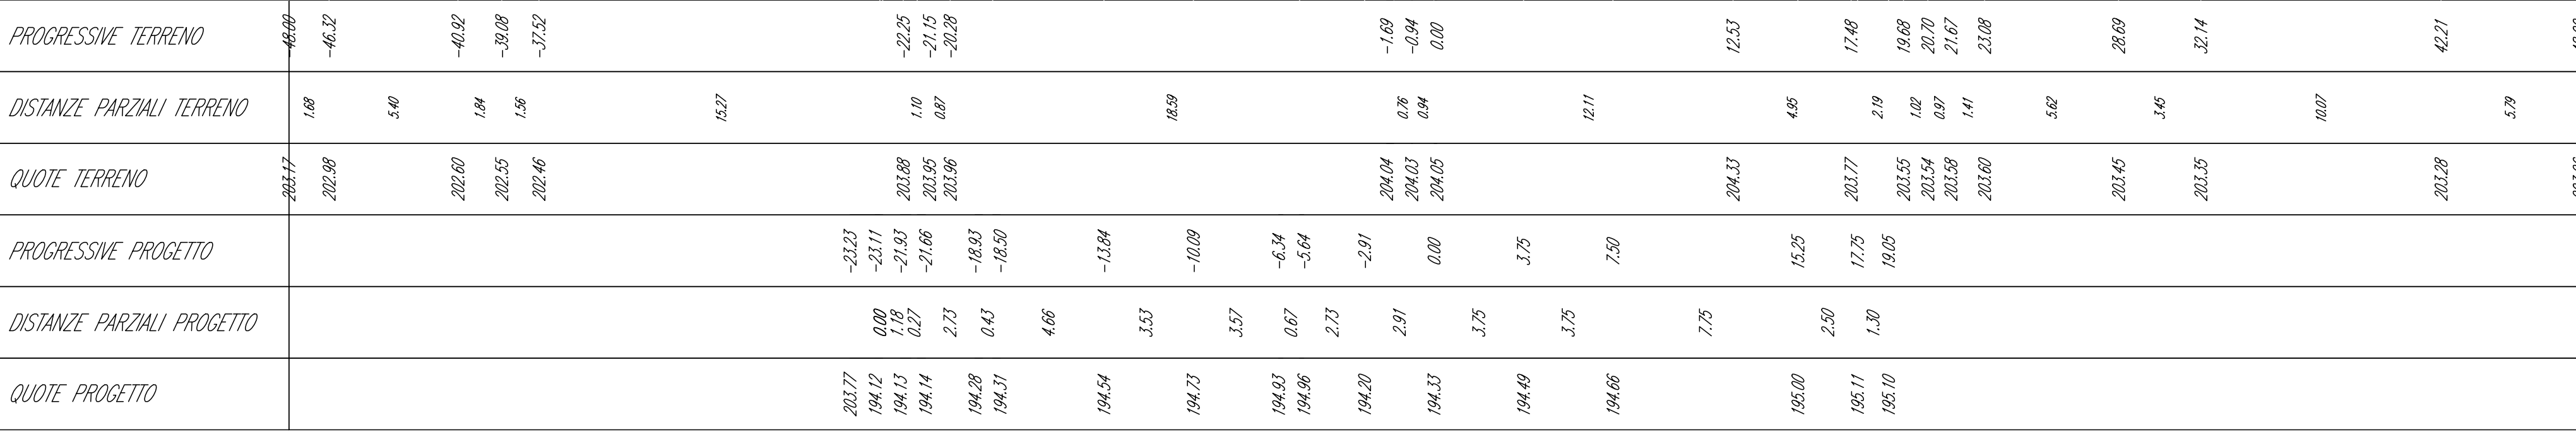

Volume cumulato alla progressiva 5+700.00

Area St.	439.98
Area Rip.	0.00
Vol. St. (norm.)	10473.41
Vol. Rip. (norm.)	0.00
Vol. St. (cumul.)	101954.71
Vol. Rip. (cumul.)	0.00
Vol. (diff.)	101954.71

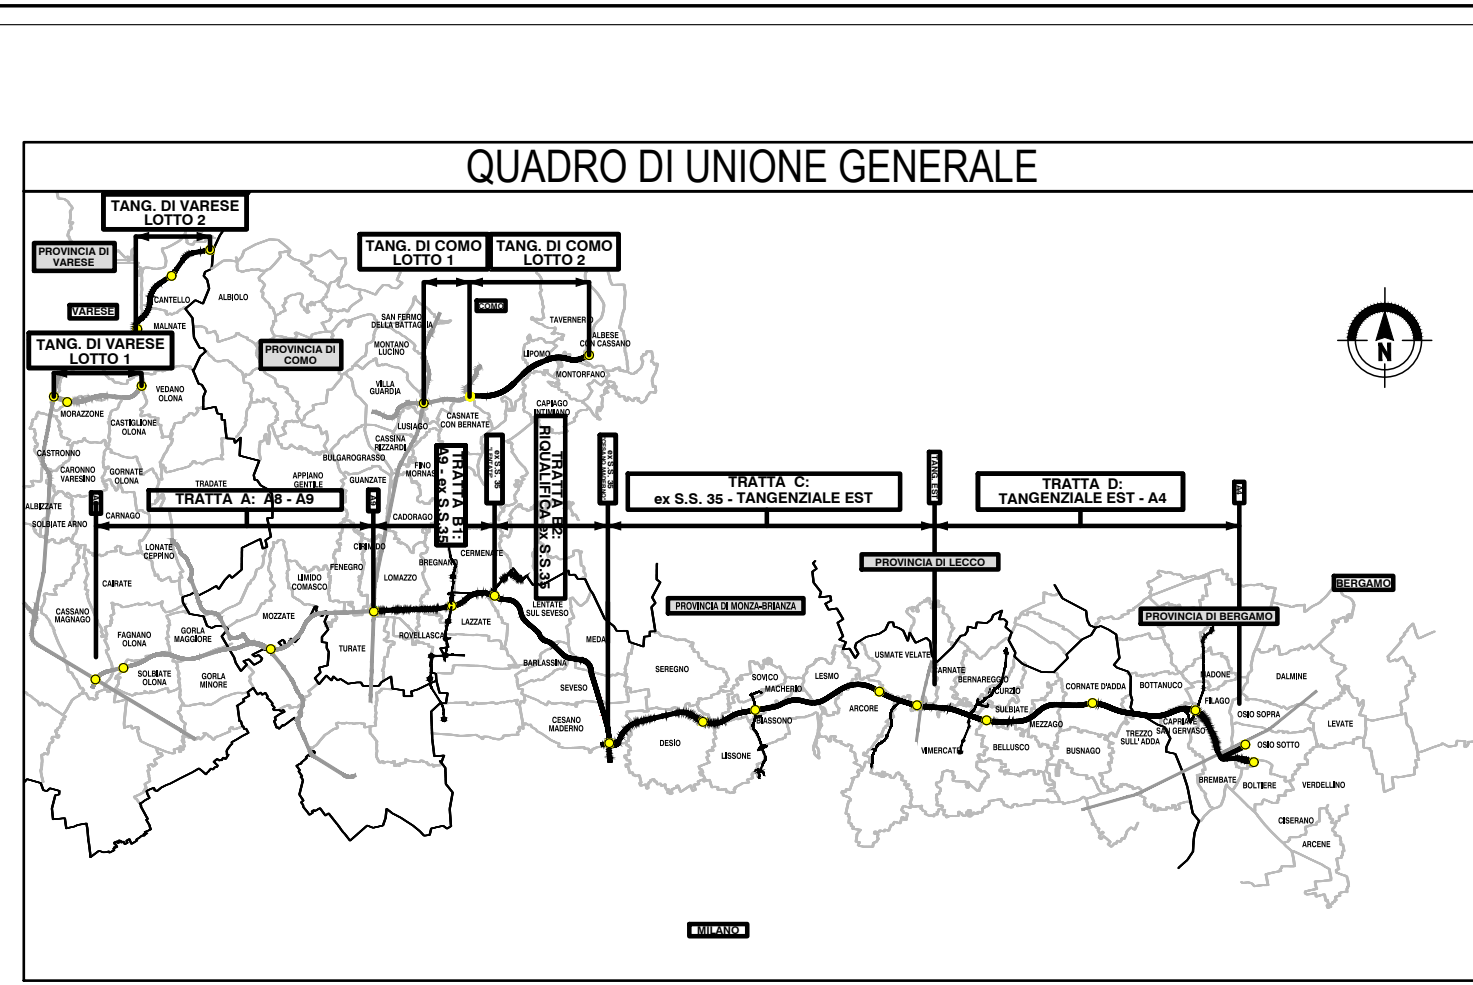

CONTRANTE GENERALE
CONCESSIONARIA
**COLLEGAMENTO AUTOSTRADALE
DALMINE-COMO-VARESE-VALICO DEL GAGGIOLO E OPERE AD ESSO CONNESSE**
CONEG S.p.A.
**PROGETTO ESECUTIVO
TRATTA C**
**PROGETTO STRADALE
ASSE PRINCIPALE
SEZIONI TRASVERSALI
SEZIONI TRASVERSALI - TAV.63**

IDENTIFICAZIONE ELABORATO				CONTRANTE GENERALE			
PROGETTO	PROGETTO	PROGETTO	PROGETTO	DATA	REVISIONI	ELABORAZIONE PROGETTUALE	PROGETTISTA
31.05.2023	31.05.2023	31.05.2023	31.05.2023	01	02	03	04

CONCESSIONARIA
CONCESSIONARIA
CONCESSIONARIA