C-E-D
Sez. 294
Progr.: 6+275.00
Scala : 1:200:200
Q.Rif. : 190.00

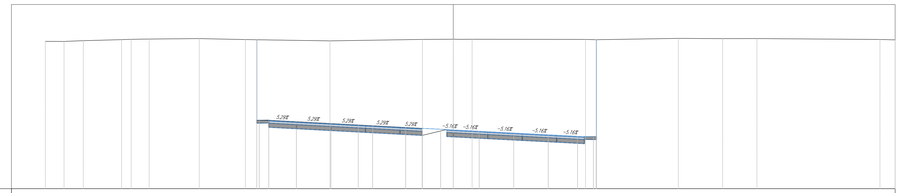

PROGRESSIVE TERRENO	DISTANZE PARZIALI TERRENO	QUOTE TERRENO	PROGRESSIVE PROGETTO	DISTANZE PARZIALI PROGETTO	QUOTE PROGETTO
-44.31	3.51	206.00	-21.74	0.00	206.18
-42.28	2.04	205.89	-21.74	0.00	206.18
-40.19	2.09	206.07	-21.08	0.66	206.18
-36.51	4.18	206.19	-20.04	1.04	206.18
-34.99	1.52	206.22	-17.66	2.38	206.18
-31.51	3.48	206.25	-17.04	0.62	206.18
-27.19	4.32	206.30	-14.07	2.98	206.18
-22.38	4.81	206.19	-13.29	0.77	206.18
			-10.53	2.77	206.18
-12.39	9.99	206.05	-9.78	0.75	206.18
			-9.60	0.18	206.18
	10.05		-8.78	0.82	206.18
			-5.79	2.99	206.18
			-5.57	0.21	206.18
-3.25	1.18	206.11	-3.37	2.20	206.18
			-3.17	0.20	206.18
			-0.37	2.80	206.18
0.00	1.18	206.22	0.00	0.37	206.18
0.00	0.42	206.22	0.00	0.00	206.18
2.05	1.05	206.33	2.05	2.05	206.18
			3.30	1.25	206.18
			6.57	3.30	206.18
	12.32		13.82	7.25	206.18
			14.25	0.43	206.18
			15.57	1.32	206.18
14.36	1.18	206.11	16.18	0.61	206.18
15.57	1.21	206.18	17.18	1.00	206.18
			18.18	1.00	206.18
24.45	9.61	206.32	24.45	6.27	206.18
			25.45	1.00	206.18
26.26	1.81	206.29	26.26	0.81	206.18
27.59	1.32	206.30	27.59	1.32	206.18
			28.59	1.00	206.18
	13.18		29.59	1.00	206.18
			30.59	1.00	206.18
40.25	1.65	206.11	40.25	9.66	206.18
40.66		206.16	40.66		

Volume cumulato alla progressiva 6+275.00

Area St.	381.28
Area Rip.	0.00
Vol. St. (increm.)	9368.50
Vol. Rip. (increm.)	0.00
Vol. St. (cumul.)	318966.18
Vol. Rip. (cumul.)	0.00
Vol. (diff.)	318966.18

C-E-D
Sez. 295
Progr.: 6+290.56
Scala : 1:200:200
Q.Rif. : 190.00

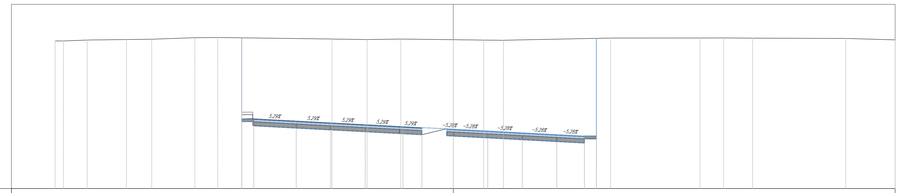

PROGRESSIVE TERRENO	DISTANZE PARZIALI TERRENO	QUOTE TERRENO	PROGRESSIVE PROGETTO	DISTANZE PARZIALI PROGETTO	QUOTE PROGETTO
-43.25	1.01	206.07	-23.91	0.00	206.17
-42.24	2.09	206.02	-22.90	0.00	206.17
-39.16	4.26	206.17	-21.67	0.00	206.17
-35.90	3.25	206.18			
-32.26	4.69	206.27			
-28.07	3.48	206.38			
-25.59	2.48	206.49			
			-23.91	1.25	206.17
			-22.66	1.25	206.17
			-21.67	0.99	206.17
	12.41		-11.59	4.29	206.17
			-11.08	0.51	206.17
			-10.53	0.55	206.17
-11.17	1.81	206.24	-11.17	0.37	206.17
			-8.68	2.50	206.17
-8.30	3.88	206.19	-8.30	0.37	206.17
			-6.13	2.17	206.17
-5.70	2.59	206.23	-5.81	0.32	206.17
			-5.49	0.32	206.17
			-4.41	1.08	206.17
	5.59		-3.41	1.00	206.17
			-0.70	2.71	206.17
			-0.70	0.70	206.50
					206.46
	3.01	206.12	1.25	1.25	206.26
	3.14	206.10			
	3.24	206.11			
			2.50	1.25	206.26
	11.18				
			11.25	1.75	206.68
	9.35				
17.09		206.34	14.25	3.00	206.67
			15.55	1.30	205.71
	2.51	206.34	15.55		205.69
20.60		206.25			205.69
21.98	1.38	206.23			
22.52	0.12	206.23			
42.64		206.30			
44.69	2.05	206.34			

Volume cumulato alla progressiva 6+290.56

Area St.	395.26
Area Rip.	0.00
Vol. St. (increm.)	6039.98
Vol. Rip. (increm.)	0.00
Vol. St. (cumul.)	325006.16
Vol. Rip. (cumul.)	0.00
Vol. (diff.)	325006.16

C-E-D
Sez. 296
Progr.: 6+300.00
Scala : 1:200:200
Q.Rif. : 190.00

PROGRESSIVE TERRENO	DISTANZE PARZIALI TERRENO	QUOTE TERRENO	PROGRESSIVE PROGETTO	DISTANZE PARZIALI PROGETTO	QUOTE PROGETTO
-42.68	0.64	206.54	-24.37	0.00	206.45
-42.46		206.54	-24.37	0.00	206.45
-41.82		206.61	-23.11	1.25	206.45
	10.09		-22.00	1.11	206.45
			-21.67	0.33	206.45
			-21.66	0.01	206.45
-31.52	1.15	206.39	-21.66	0.00	206.45
			-20.41	1.25	206.45
-29.77	1.75	206.38	-19.16	1.25	206.45
			-18.66	0.50	206.45
-24.37	3.40	206.45	-17.66	1.00	206.45
			-17.53	0.13	206.45
	8.12		-16.37	1.16	206.45
			-13.62	2.75	206.45
			-13.37	0.25	206.45
-16.25	1.18	206.34	-13.12	0.25	206.45
			-12.87	0.25	206.45
			-9.87	3.00	206.45
			-9.38	0.50	206.45
-8.40	4.18	206.34	-8.13	1.25	206.45
			-7.91	0.22	206.45
			-7.41	0.50	206.45
-7.20	1.20	206.15	-7.41	0.00	206.45
			-6.20	1.21	206.45
0.00	1.20	206.11	-6.20	0.00	206.45
0.69	0.69	206.05	1.25	1.25	206.26
			2.50	1.25	206.26
	8.84		11.25	1.75	206.68
13.52	3.25	206.22	14.25	3.00	206.67
15.17	1.65	206.29	15.55	1.30	205.71
			15.55		205.69
19.63	4.46	206.29			205.69
22.77	3.14	206.34			
42.33	19.56	206.25			
42.51	0.18	206.23			
44.69	2.17	206.23			

Volume cumulato alla progressiva 6+300.00

Area St.	407.72
Area Rip.	0.00
Vol. St. (increm.)	3791.62
Vol. Rip. (increm.)	0.00
Vol. St. (cumul.)	328797.78
Vol. Rip. (cumul.)	0.00
Vol. (diff.)	328797.78

QUADRO DI UNIONE GENERALE

TRATTA A
TRATTA B
TRATTA C
TRATTA D
A 8 D.L. 99 - VARESE/VALICO EST
TRATTA E
VARESE/VALICO EST - A9
VALICO DI GAGGIOLO
A 9 D.L. 99 - COMO/CHIASSO
A 9 DIR. MILANO
A 9 DIR. CHIASSO
A 8 DIR. MILANO
A 8 DIR. VARESE
A 8 DIR. SEMPIONE
A 8 DIR. LAGHI
A 8 DIR. MONZA