



C-E-D  
Sez. 306  
Progr.: 6+550.00  
Scala : 1:200.200  
Q.Rif. : 190.00

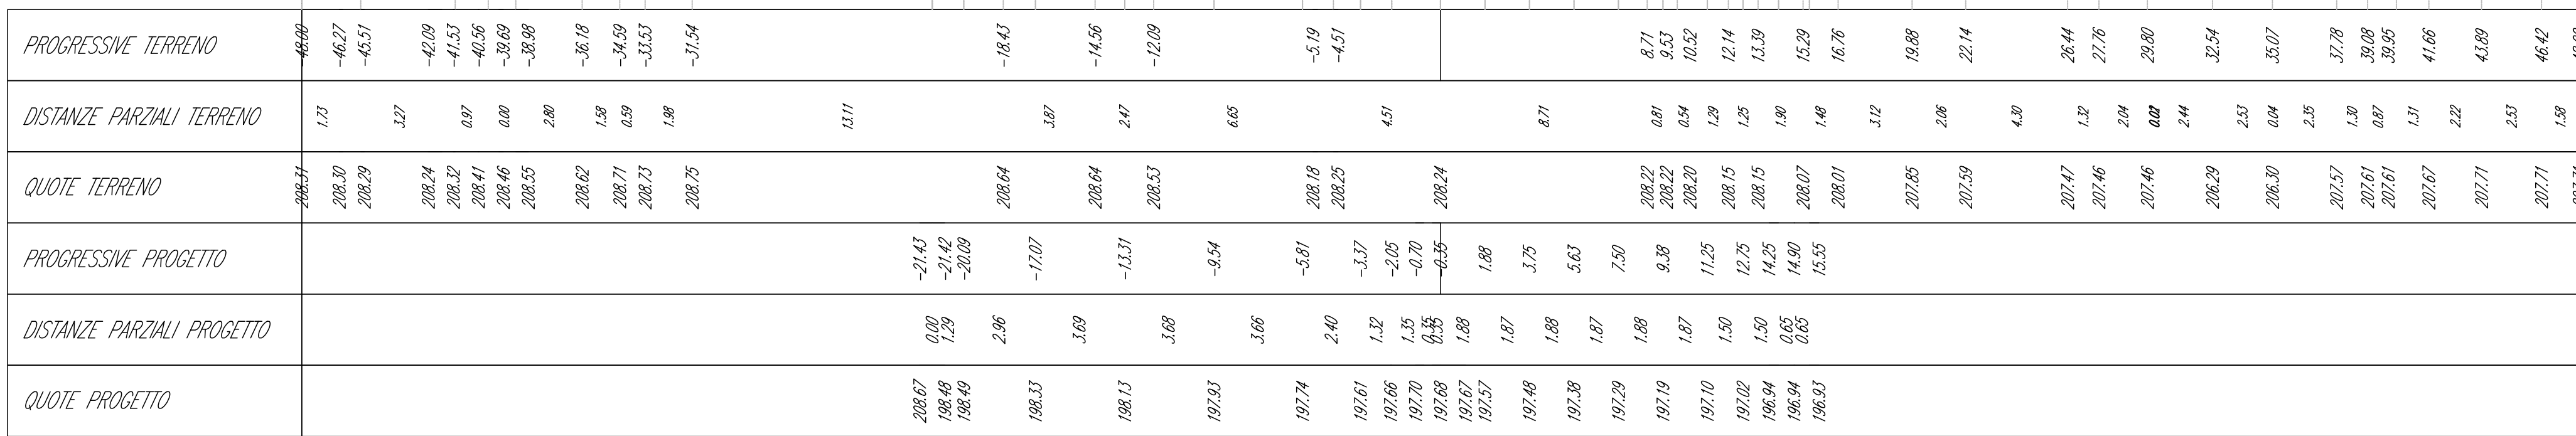


Volume cumulato alla progressiva 6+550.00	
Area S.	419.18
Area Rp.	0.00
Vol. S. (norm.)	10190.62
Vol. Rp. (norm.)	0.00
Vol. S. (cumul.)	428232.52
Vol. Rp. (cumul.)	0.00
Vol. (diff.)	428232.52

C-E-D  
Sez. 307  
Progr.: 6+554.02  
Scala : 1:200.200  
Q.Rif. : 190.00

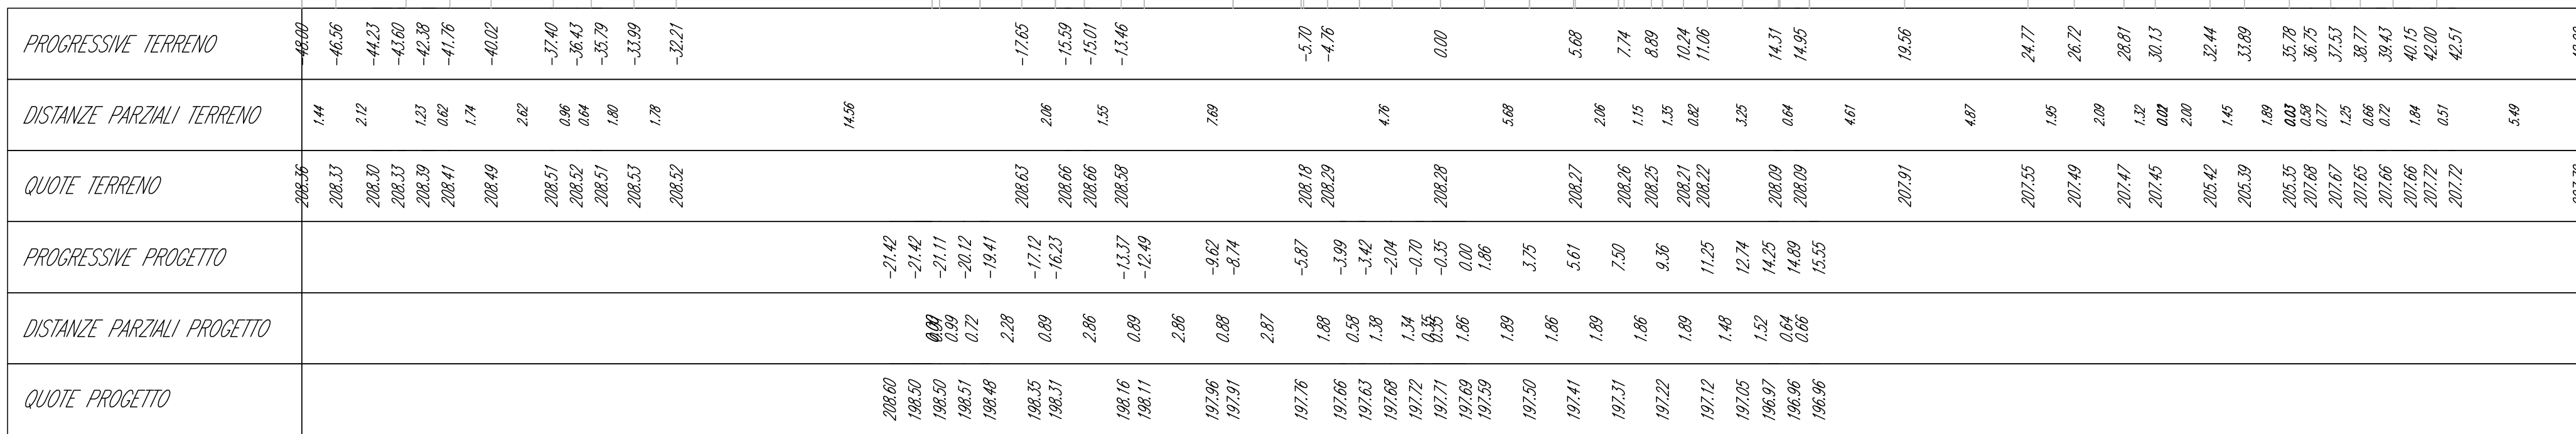


Volume cumulato alla progressiva 6+554.02	
Area S.	418.61
Area Rp.	0.00
Vol. S. (norm.)	10661.58
Vol. Rp. (norm.)	0.00
Vol. S. (cumul.)	427916.10
Vol. Rp. (cumul.)	0.00
Vol. (diff.)	427916.10

C-E-D  
Sez. 308  
Progr.: 6+572.27  
Scala : 1:200.200  
Q.Rif. : 190.00

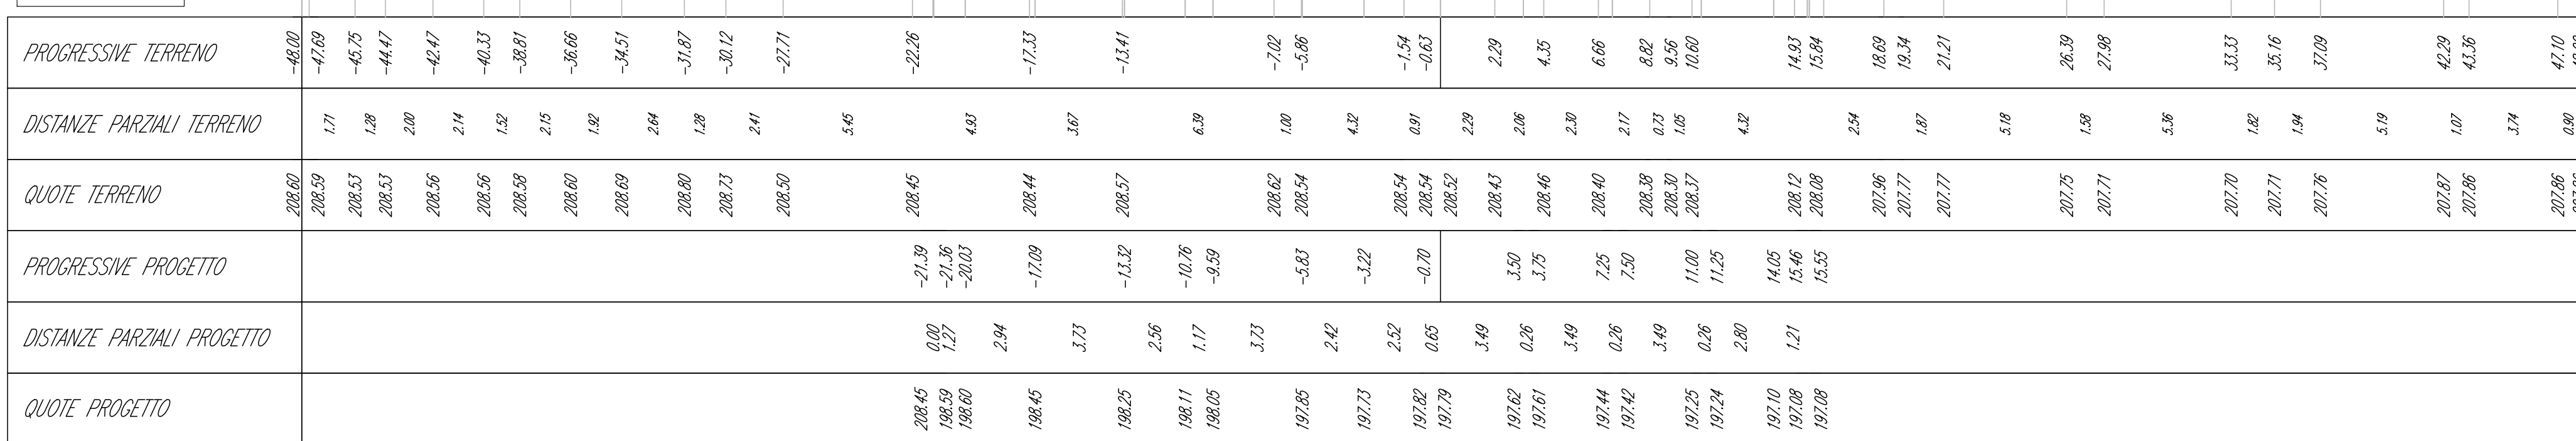

Volume cumulato alla progressiva 6+572.27	
Area S.	419.52
Area Rp.	0.00
Vol. S. (norm.)	7841.93
Vol. Rp. (norm.)	0.00
Vol. S. (cumul.)	426669.03
Vol. Rp. (cumul.)	0.00
Vol. (diff.)	426669.03

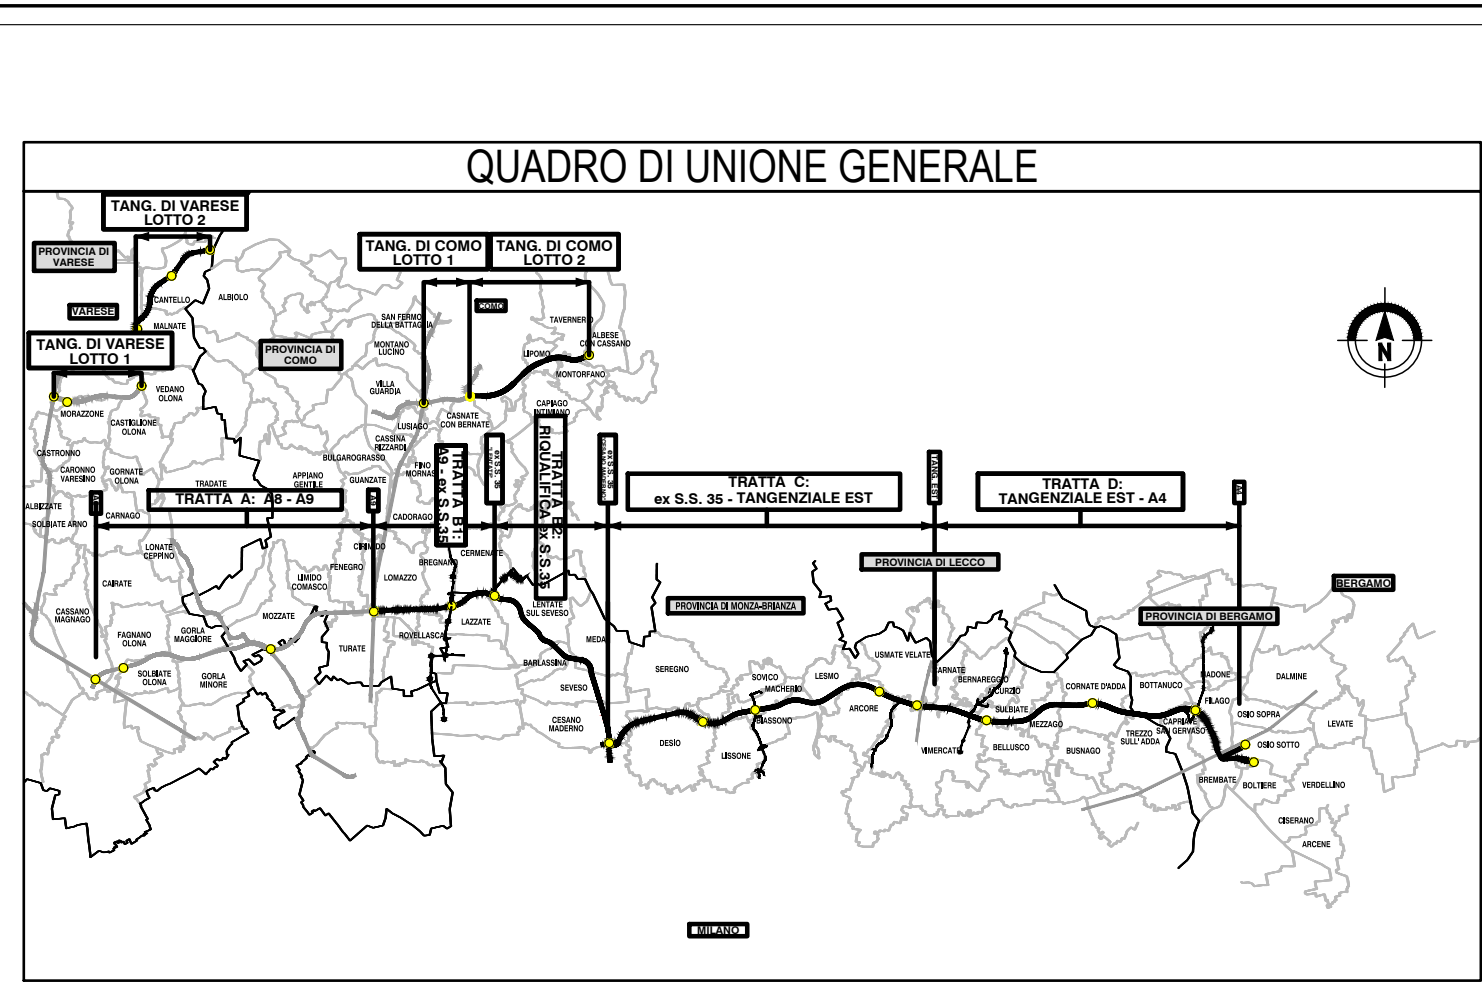

**COLLEGAMENTO AUTOSTRADALE**  
DALMINE-COMO-VARESE-VALICO DEL GAGGIOLO E OPERE AD ESSO CONNESSE

**PROGETTO ESECUTIVO TRATTA C**

**PROGETTO STRADALE ASSE PRINCIPALE SEZIONI TRASVERSALI - TAV.77**

IDENTIFICAZIONE ELABORATO	CONTRANTE GENERALE
DATA	REVISIONI
ELABORAZIONE PROGETTUALE	ELABORAZIONE PROGETTUALE
RESPONSABILE PROGETTAZIONE	PROGETTISTA
VERIFICAZIONE PROGETTUALE	PROGETTISTA
APPROVAZIONE PROGETTUALE	PROGETTISTA
CONFERMAZIONE PROGETTUALE	PROGETTISTA
PRODOTTORE PROGETTUALE	PROGETTISTA
CONCESSIONARIO	PROGETTISTA