



C-E-D
Sez. 315
Prog.: 6+700.00
Scala: 1:200/200
Q.Rif.: 190.00

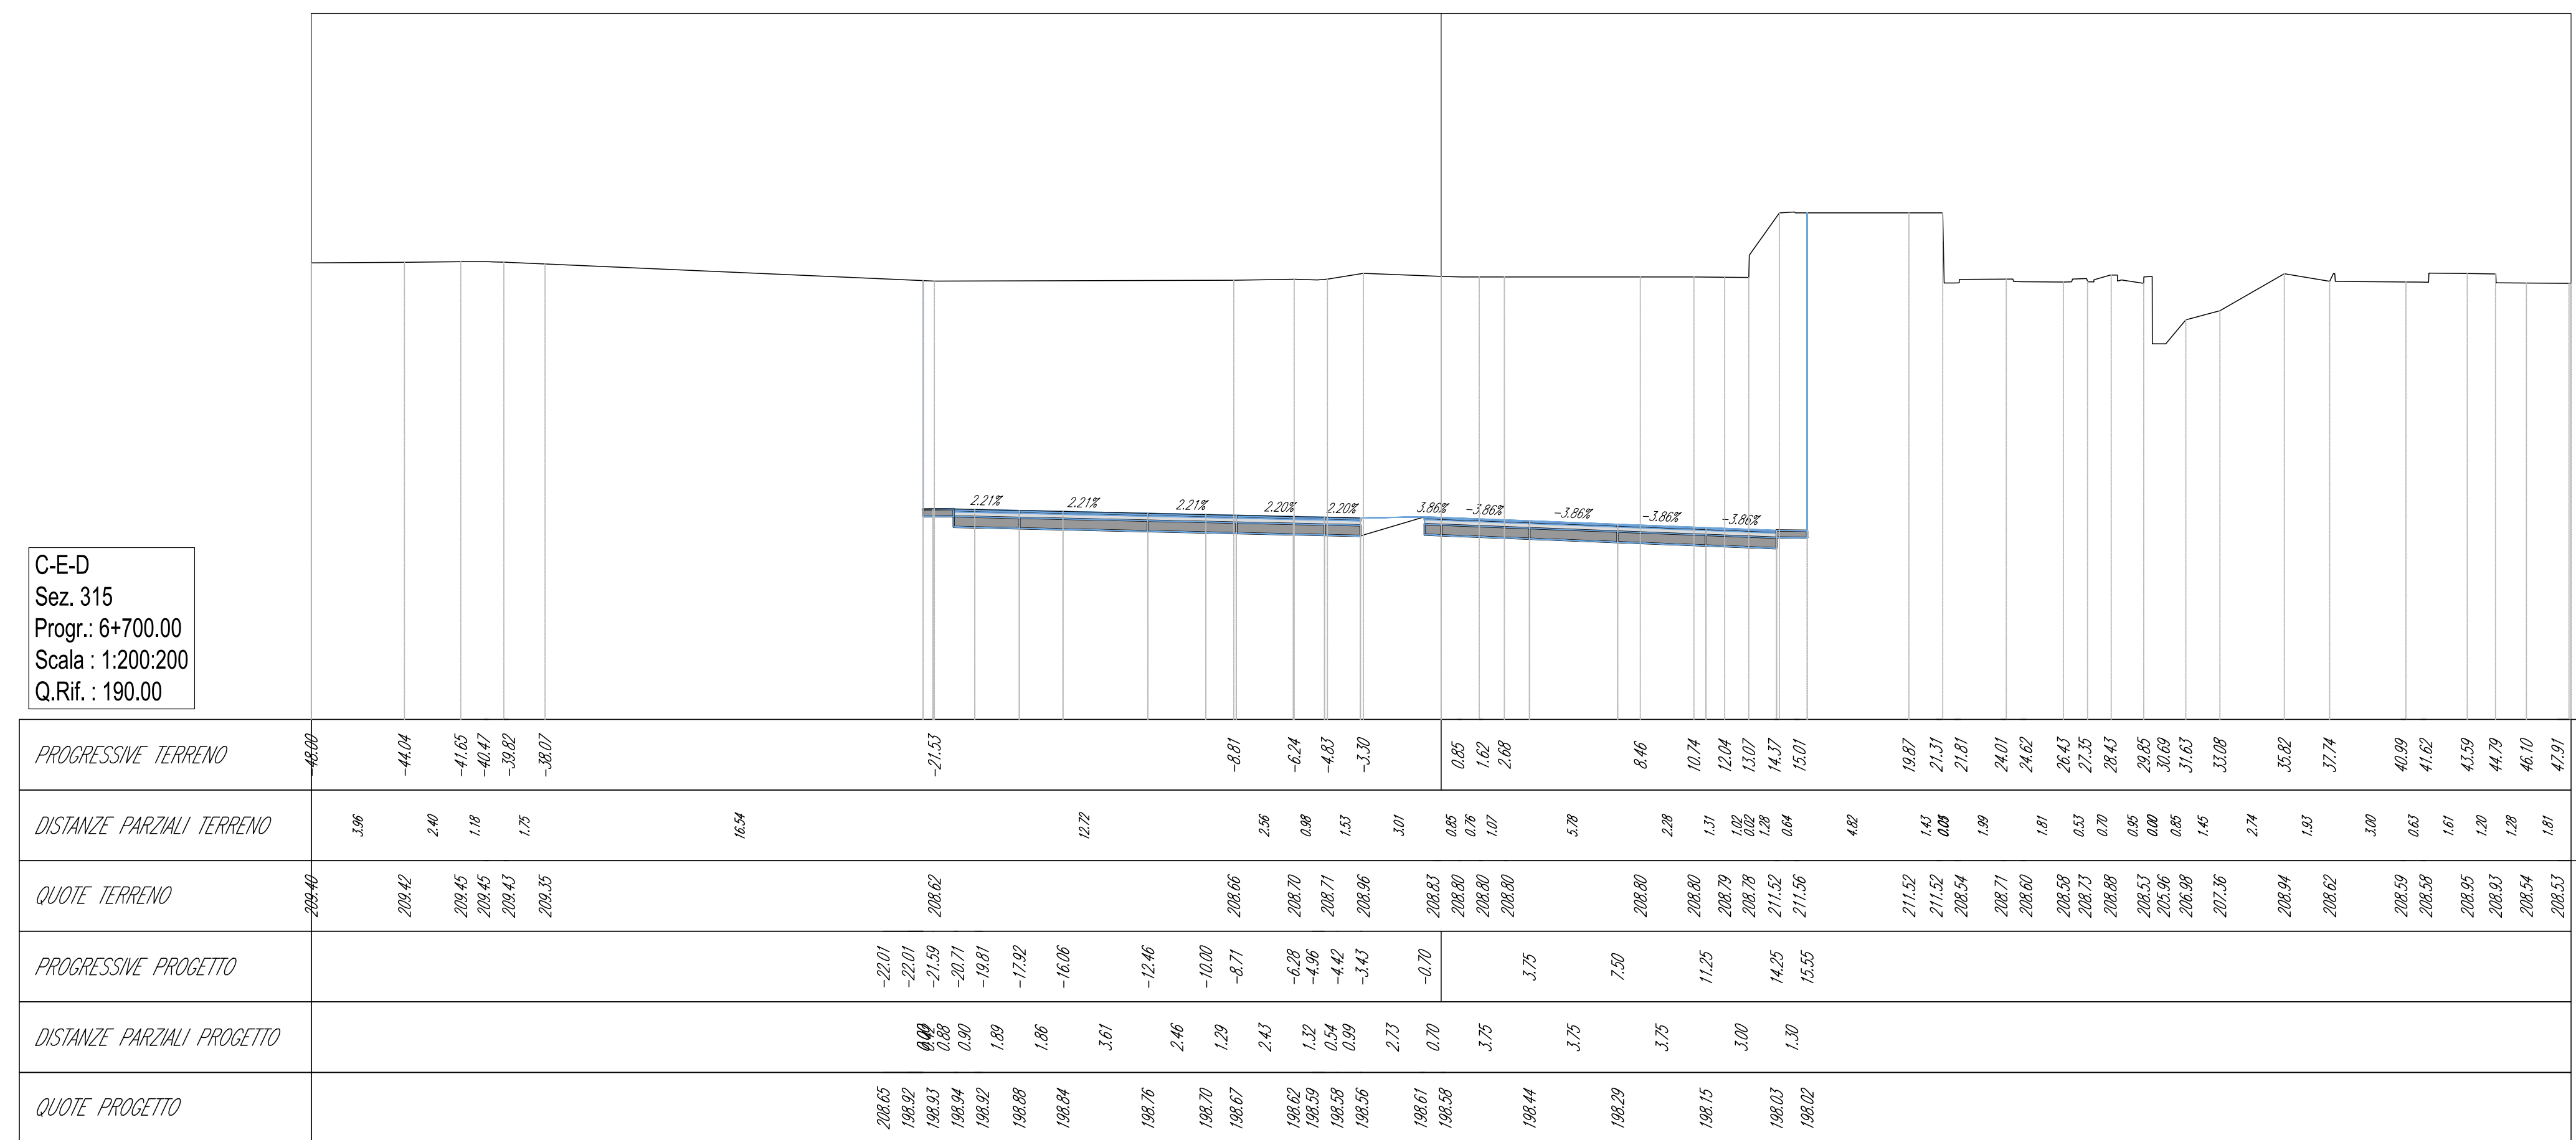

Volume cumulato alla progressiva 6+700.00

Area St.	454.73
Area Rp.	0.00
Vol. St. (incum.)	3202.88
Vol. Rp. (incum.)	0.00
Vol. St. (cumul.)	489774.61
Vol. Rp. (cumul.)	0.00
Vol. (diff.)	489774.61


C-E-D
Sez. 316
Prog.: 6+725.00
Scala: 1:200/200
Q.Rif.: 190.00

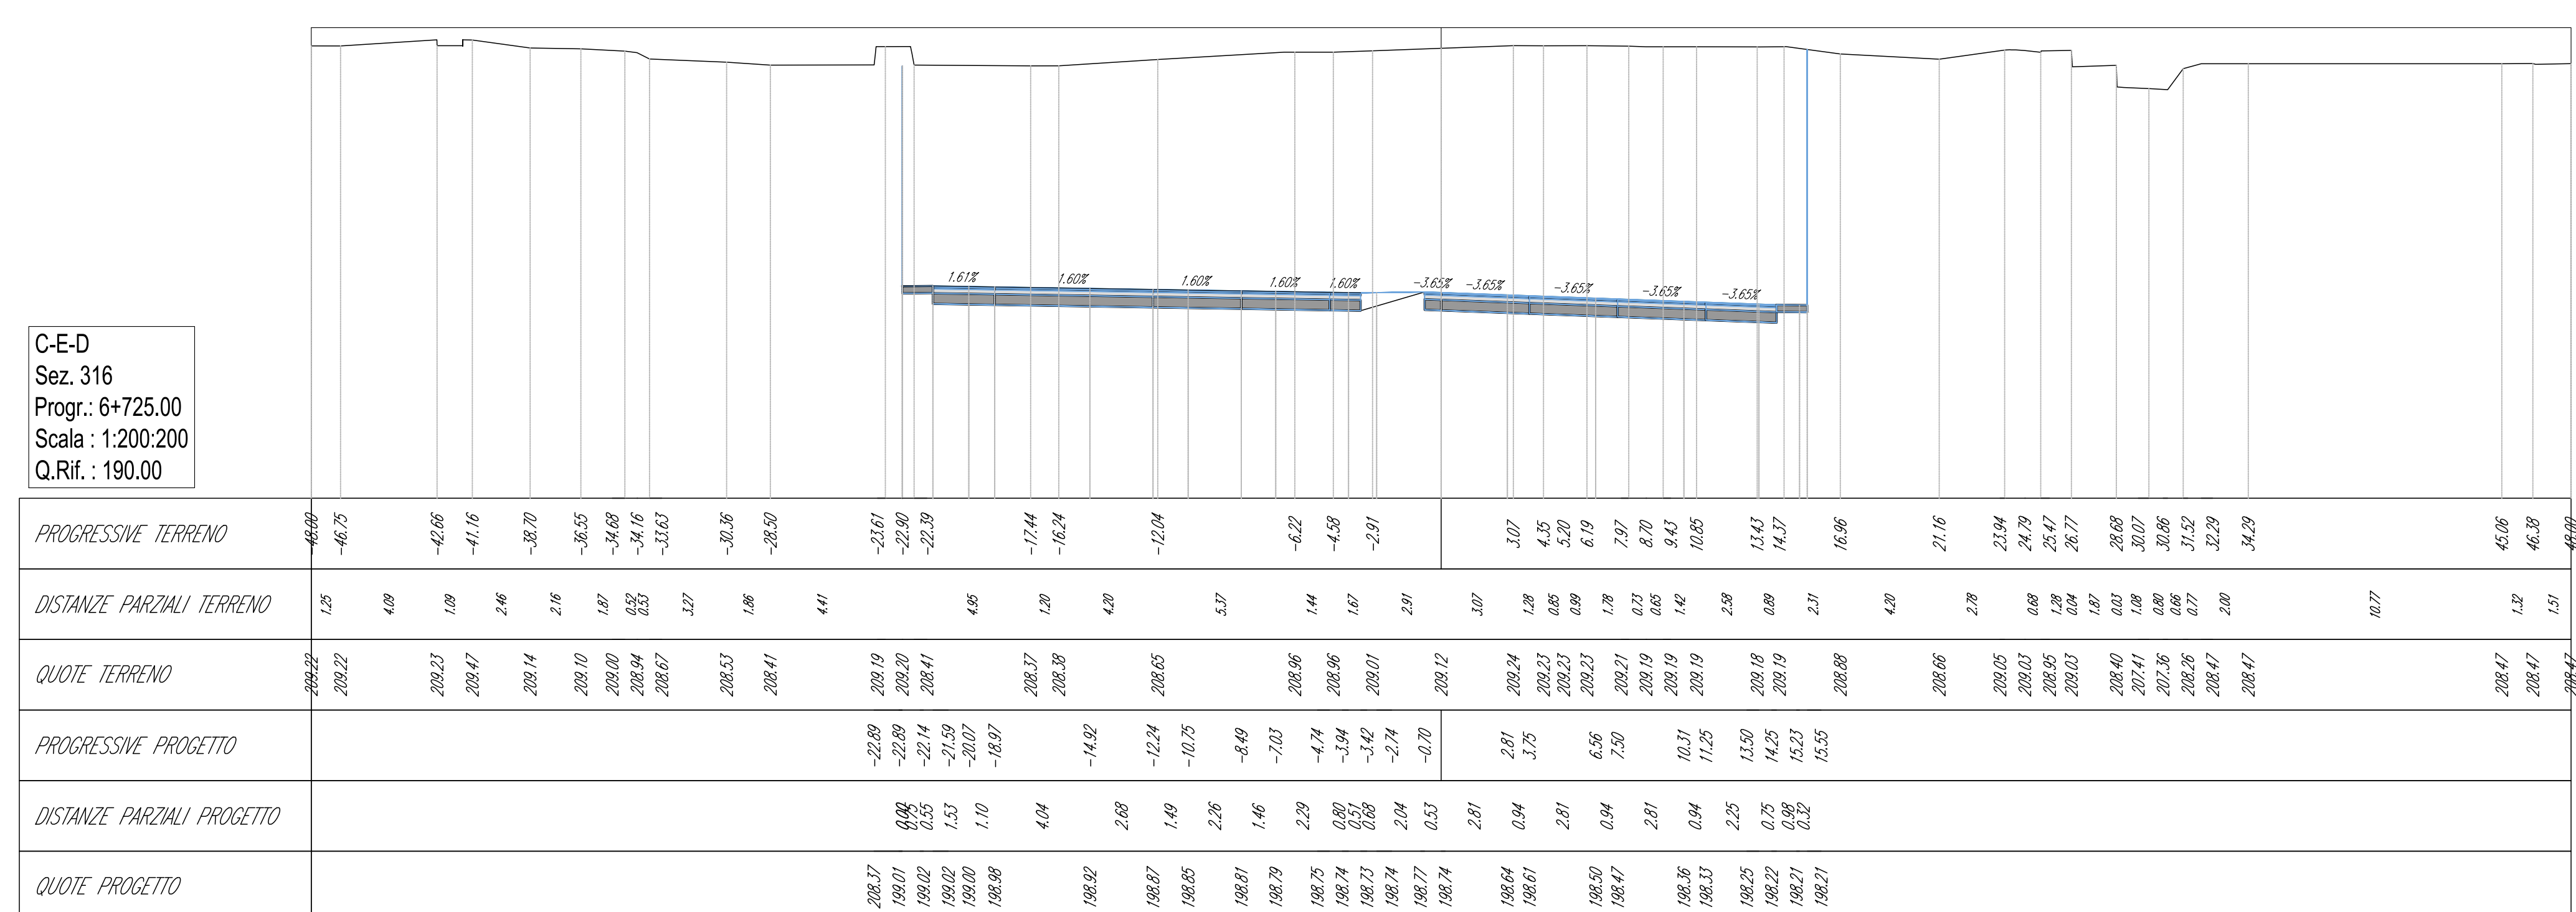

Volume cumulato alla progressiva 6+725.00


Area St.	419.19
Area Rp.	0.00
Vol. St. (incum.)	19424.94
Vol. Rp. (incum.)	0.00
Vol. St. (cumul.)	500198.65
Vol. Rp. (cumul.)	0.00
Vol. (diff.)	500198.65

C-E-D
Sez. 317
Prog.: 6+734.76
Scala: 1:200/200
Q.Rif.: 190.00

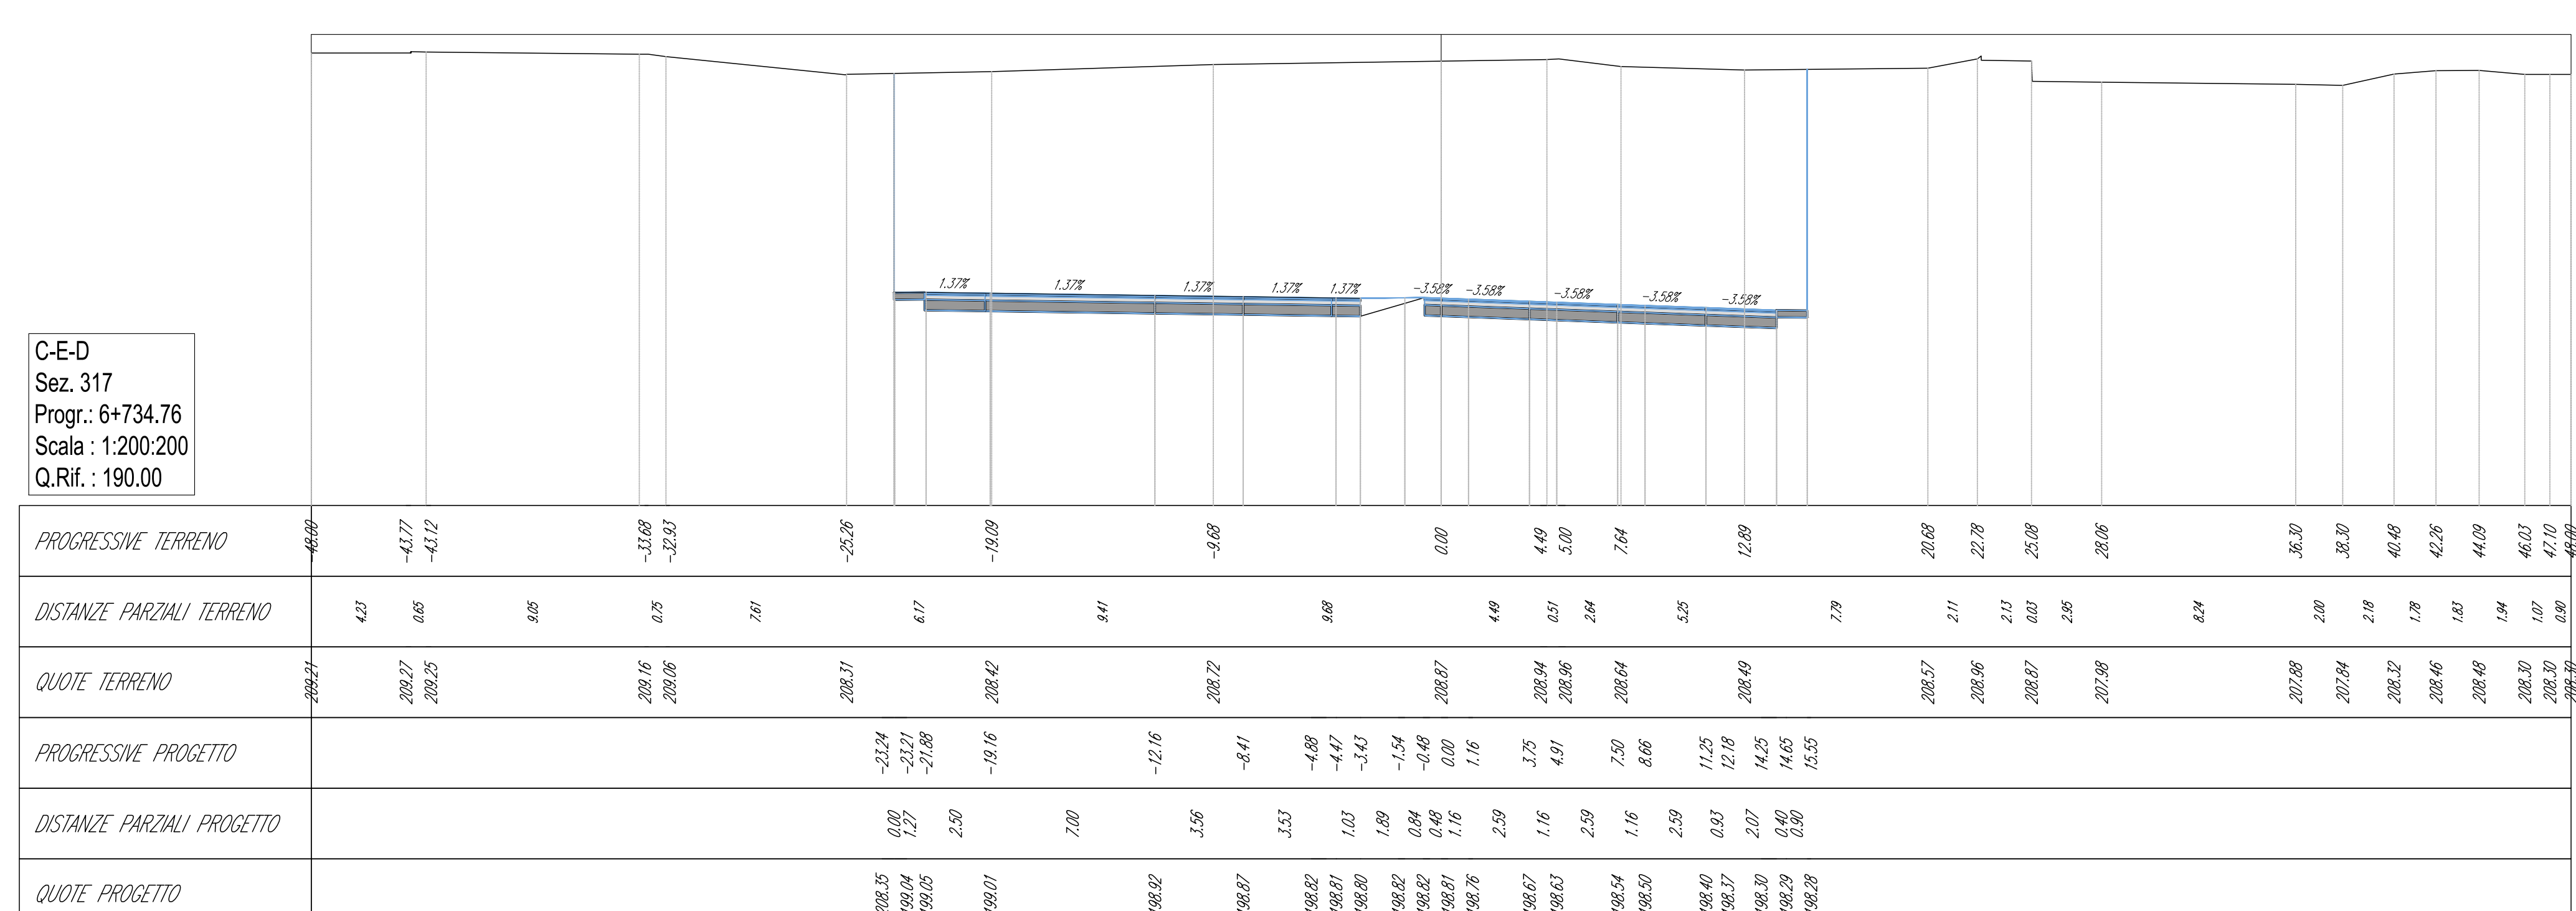

Volume cumulato alla progressiva 6+734.76

Area St.	411.33
Area Rp.	0.00
Vol. St. (incum.)	4531.95
Vol. Rp. (incum.)	0.00
Vol. St. (cumul.)	504292.80
Vol. Rp. (cumul.)	0.00
Vol. (diff.)	504292.80

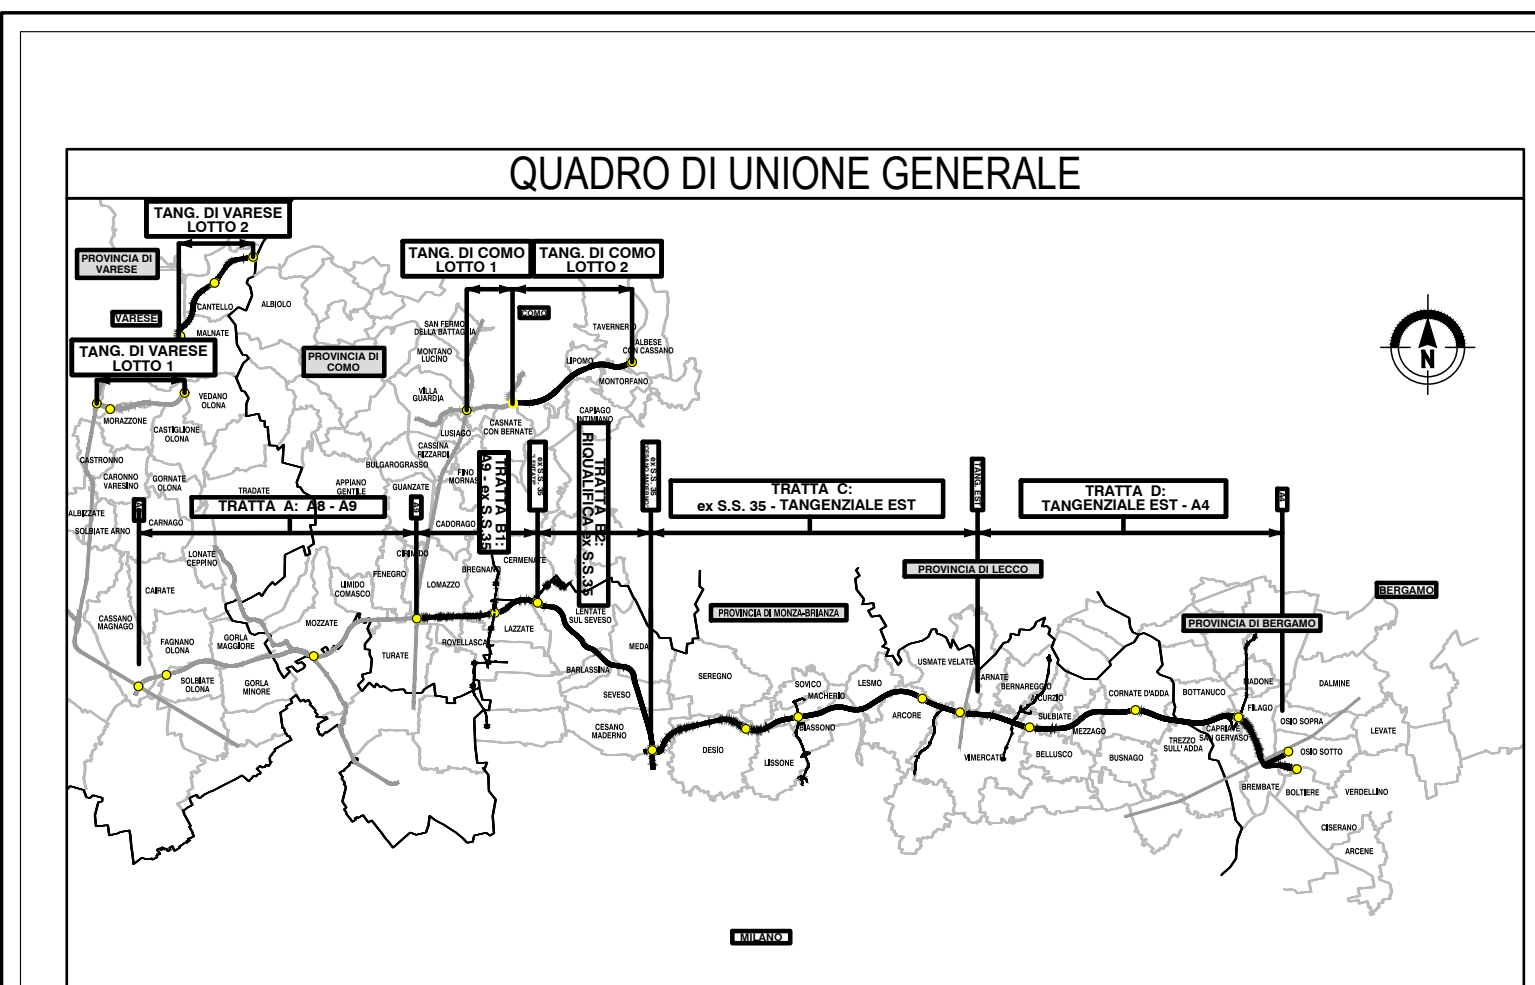

COLLEGAMENTO AUTOSTRADALE DALMINE-COMO-VARESE-VALICO DEL GAGGIOLO E OPERE AD ESSO CONNESSE
 (DISEGNO C.G.P. #11666000000)

PROGETTO ESECUTIVO TRATTA C

PROGETTO STRADALE ASSE PRINCIPALE SEZIONI TRASVERSALI - TAV.80

CONTRATTORE GENERALE
 PEDELOMBARDA NUOVA S.p.A.

IDENTIFICAZIONE ELABORATO
 DATA: 31 Luglio 2023
 SCALA: 1:200

REVISIONI
 DATA: 31 Luglio 2023
 REVISIONE: 001

ELABORAZIONE PROGETTUALE
 PROGETTISTI: Ing. Alberto Rinaldi
 RESPONSABILE INTERPRETAZIONE: Ing. Alberto Rinaldi
 VERIFICAZIONE: Ing. Alberto Rinaldi
 AUTORIZZAZIONE: Ing. Alberto Rinaldi