



C-E-D
Sez. 318
Prog.: 6+750.00
Scala: 1:200/200
Q.Rif.: 190.00

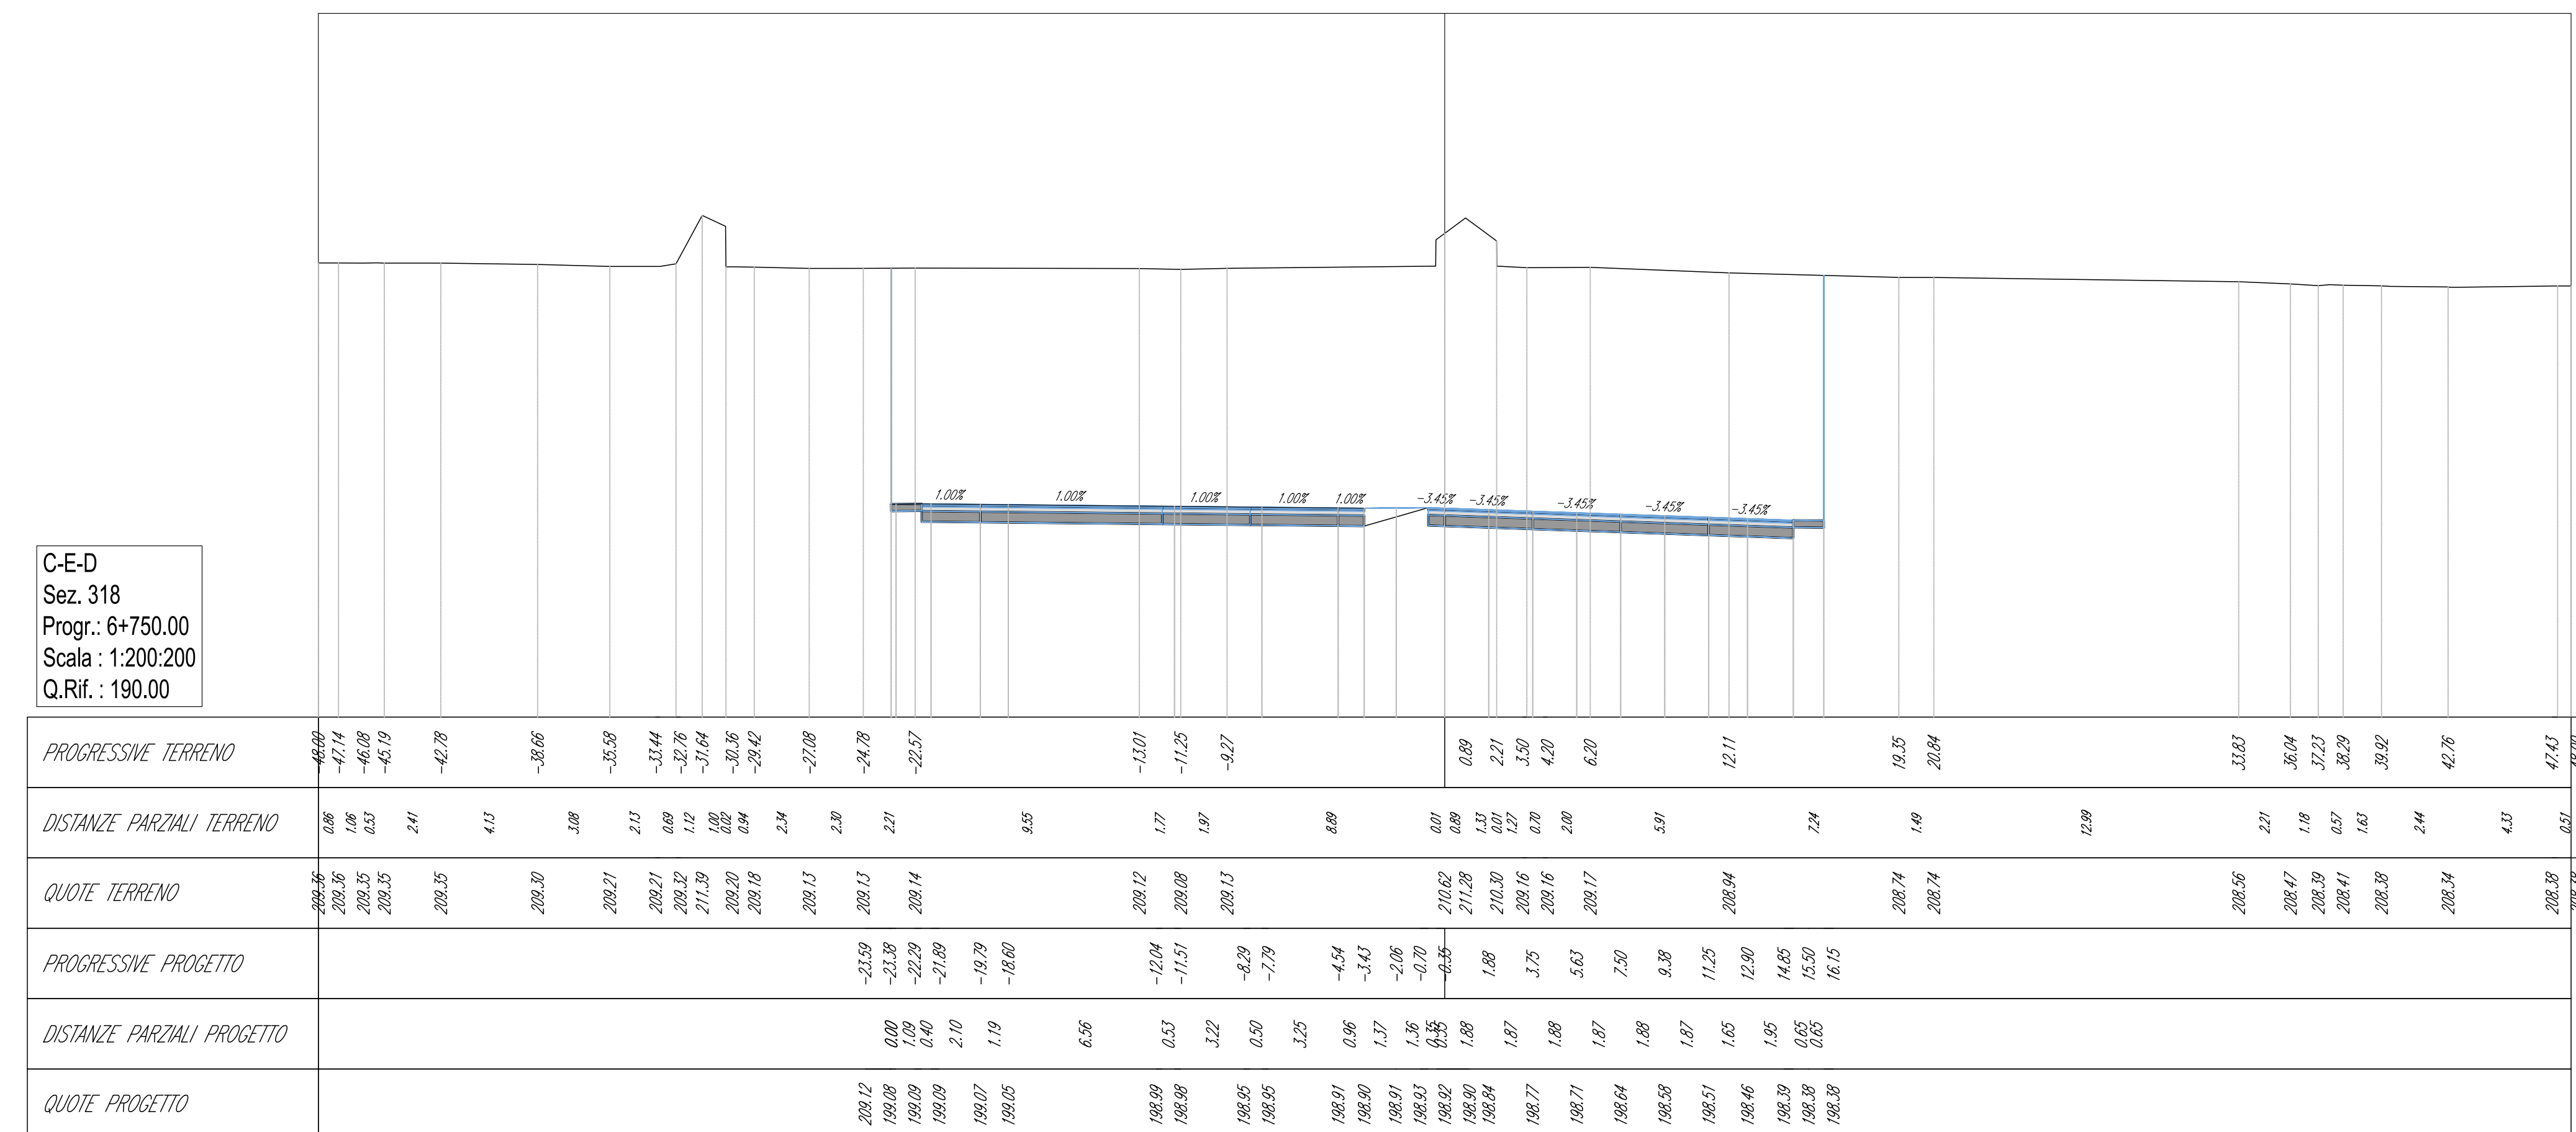

Volume cumulato alla progressiva 6+750.00

Area St.	442.27
Area Rp.	0.00
Vol. St. (norm.)	6486.13
Vol. Rp. (norm.)	0.00
Vol. St. (cumul.)	610740.73
Vol. Rp. (cumul.)	0.00
Vol. (dRf.)	610740.73


C-E-D
Sez. 319
Prog.: 6+775.00
Scala: 1:200/200
Q.Rif.: 190.00

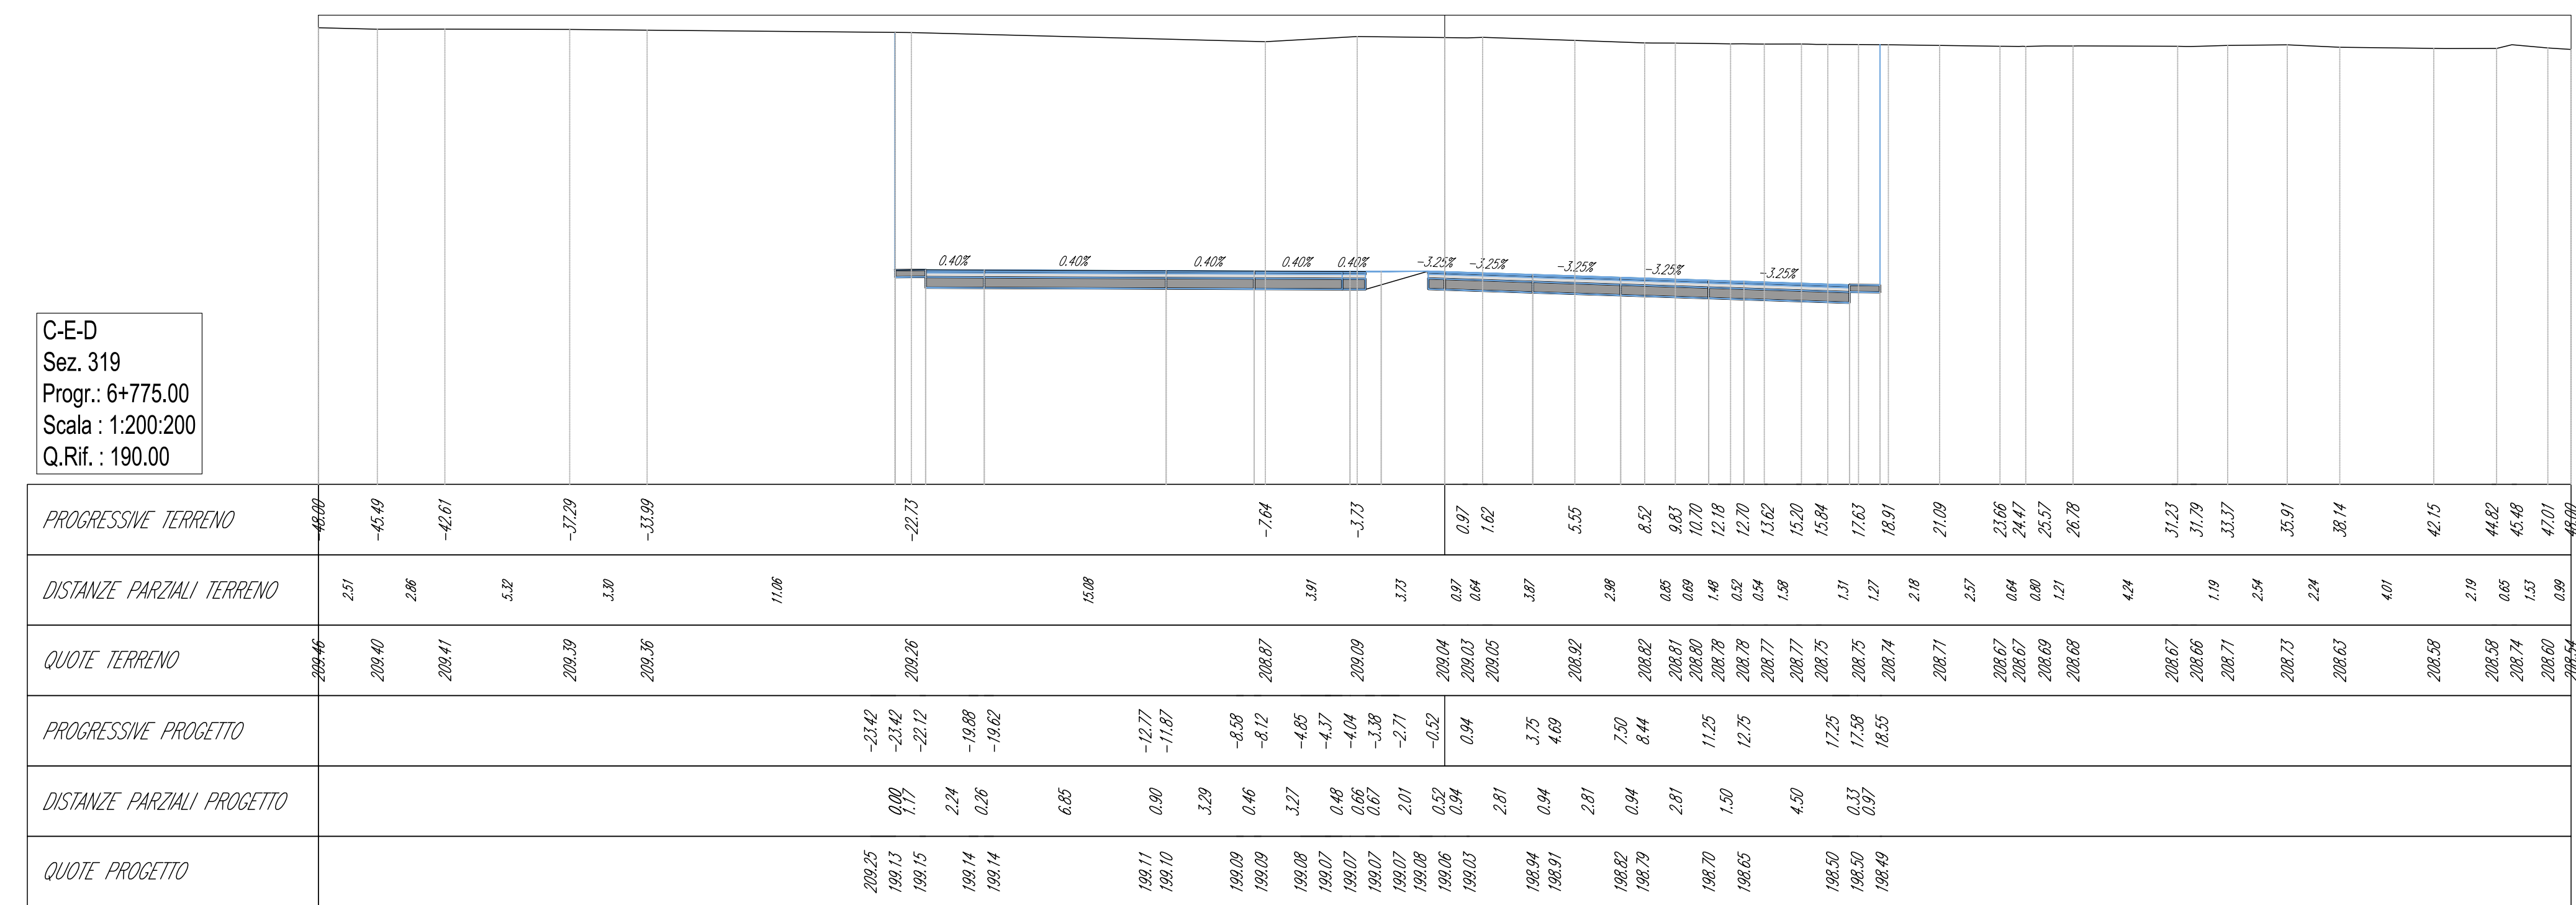

Volume cumulato alla progressiva 6+775.00


Area St.	450.01
Area Rp.	0.00
Vol. St. (norm.)	11128.40
Vol. Rp. (norm.)	0.00
Vol. St. (cumul.)	521869.12
Vol. Rp. (cumul.)	0.00
Vol. (dRf.)	521869.12

C-E-D
Sez. 320
Prog.: 6+800.00
Scala: 1:200/200
Q.Rif.: 190.00

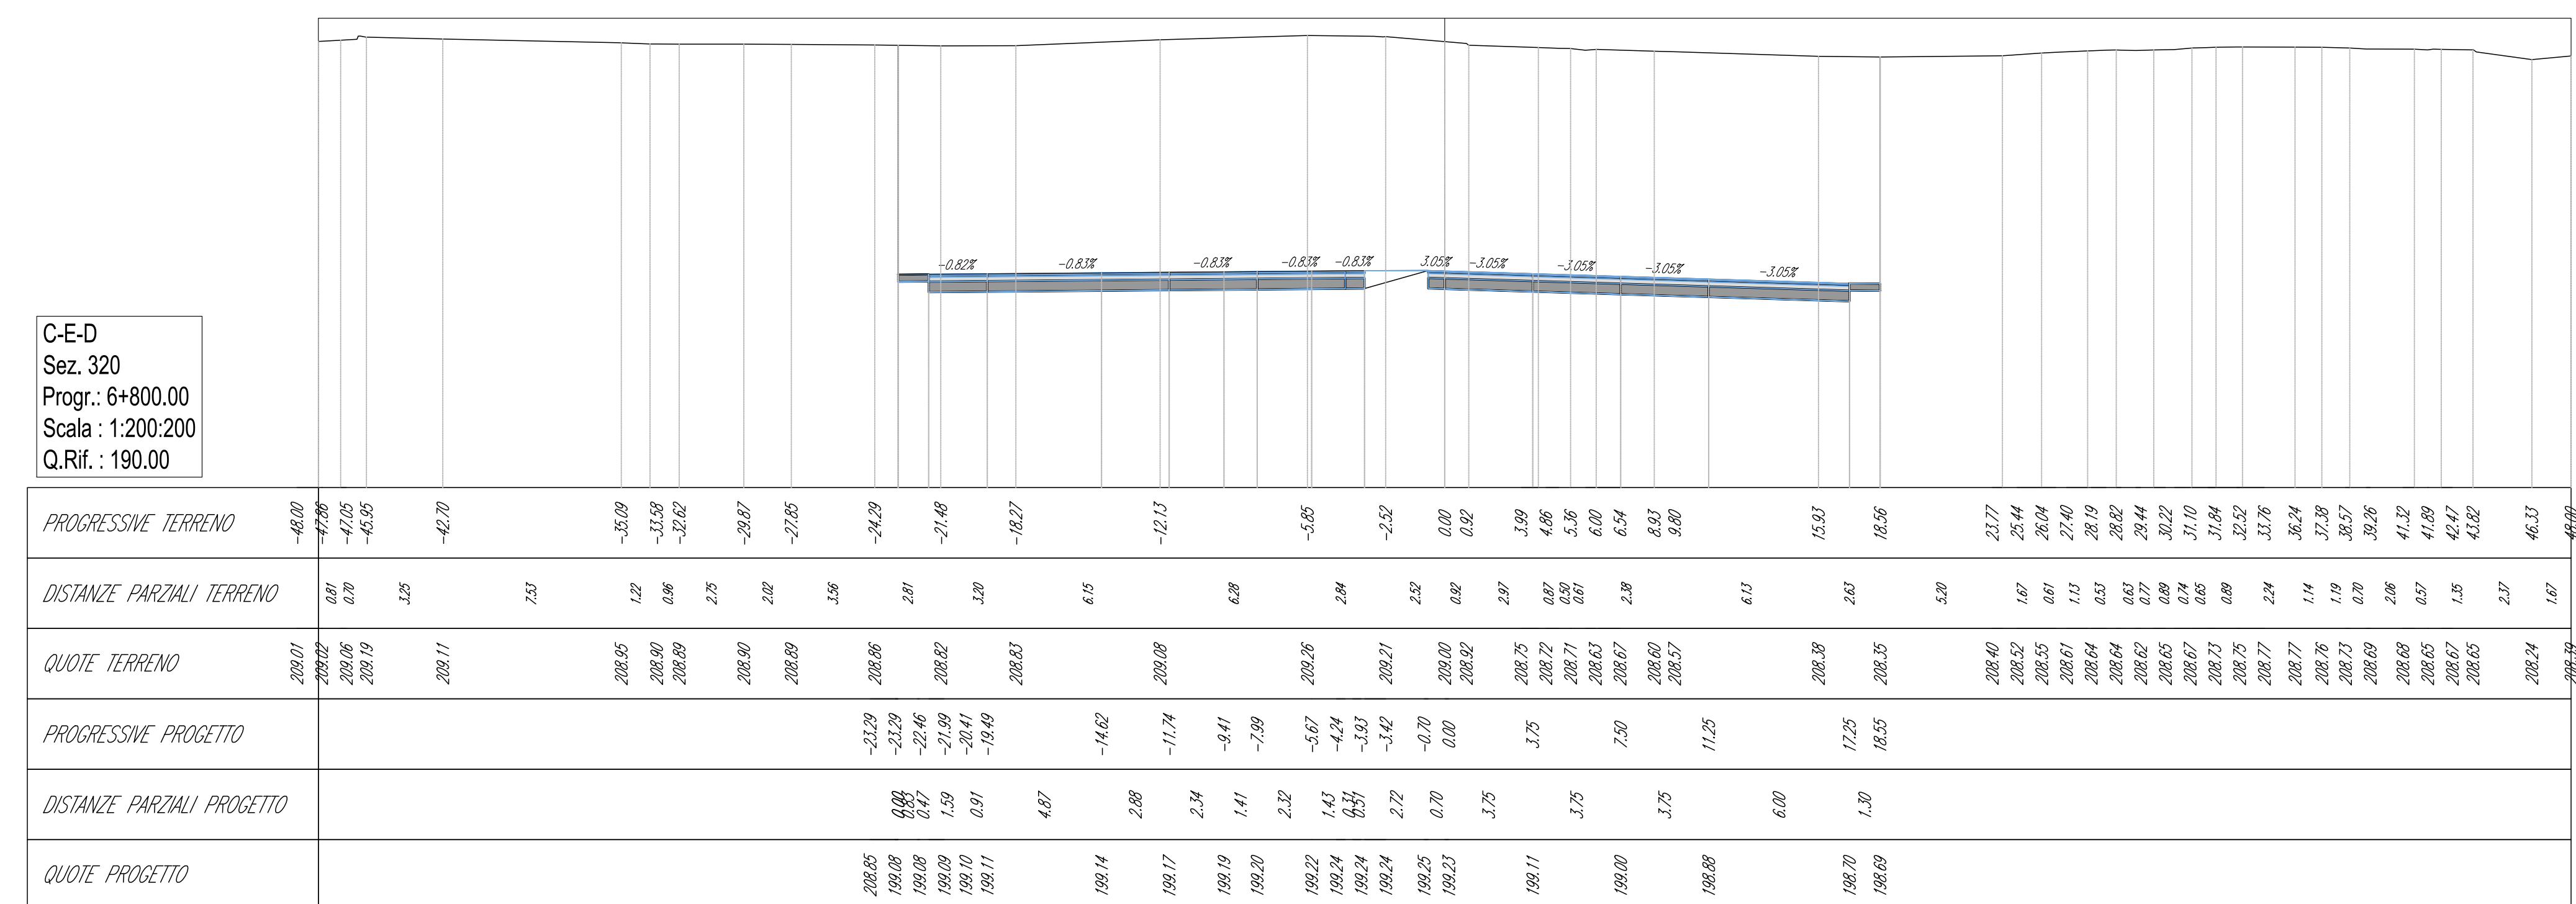

Volume cumulato alla progressiva 6+800.00

Area St.	438.54
Area Rp.	0.00
Vol. St. (norm.)	11108.82
Vol. Rp. (norm.)	0.00
Vol. St. (cumul.)	532975.94
Vol. Rp. (cumul.)	0.00
Vol. (dRf.)	532975.94

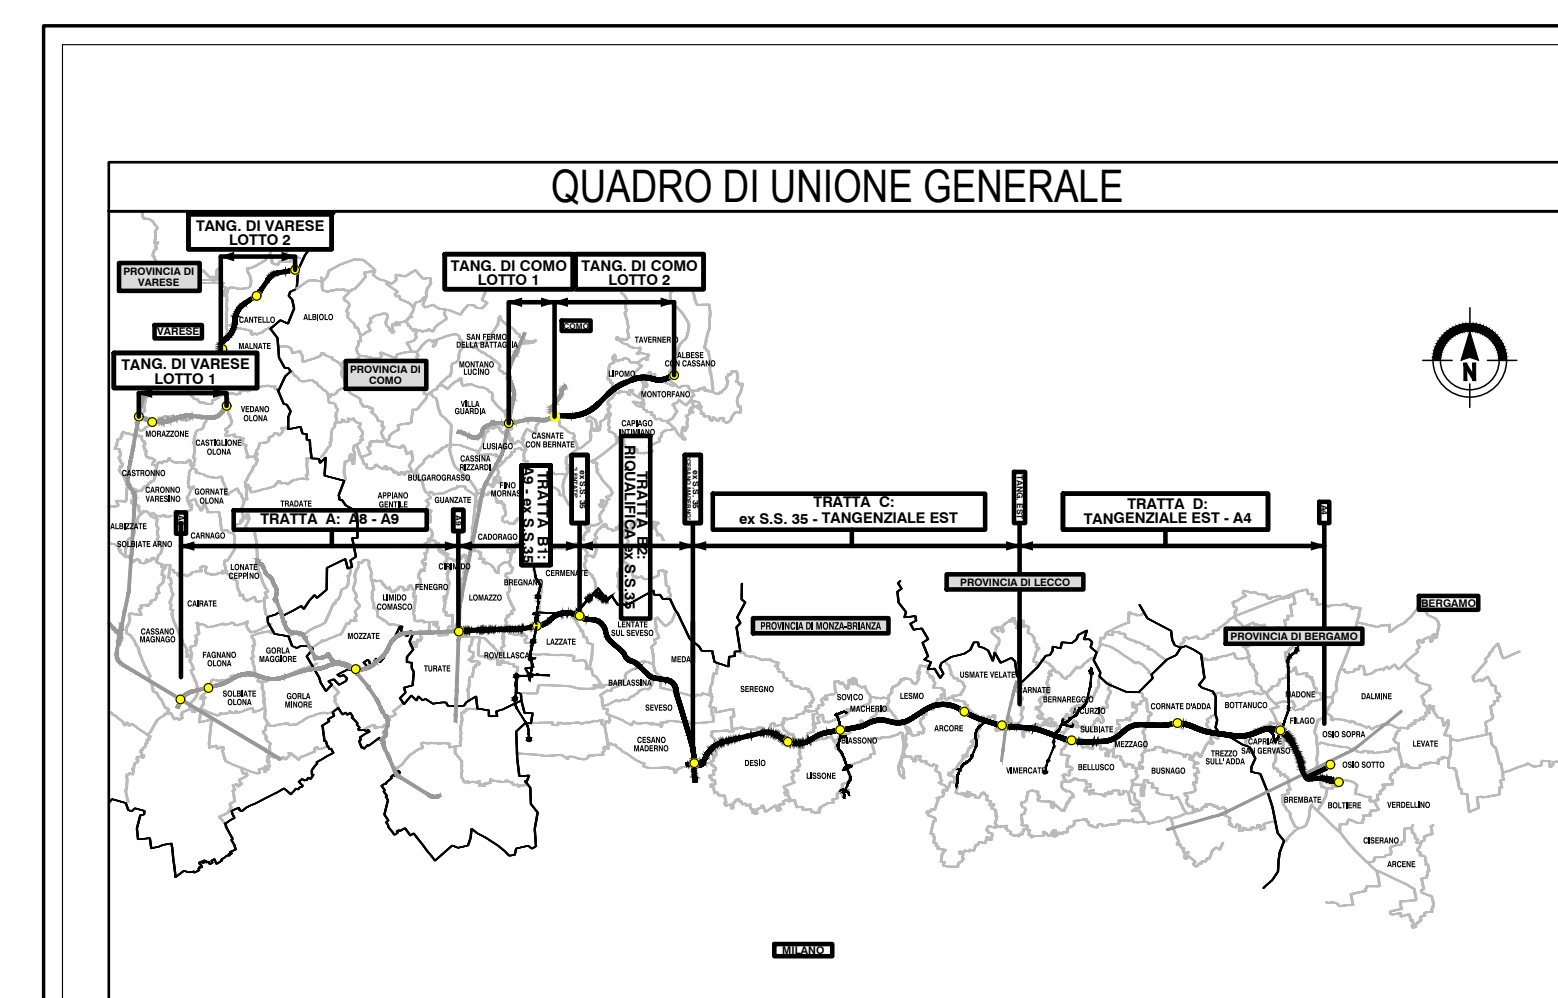

COLLEGAMENTO AUTOSTRADALE DALMINE-COMO-VARESE-VALICO DEL GAGGIOLO E OPERE AD ESSE CONNESSE
 (DOEE C.U.P. F1166000909)

PROGETTO ESECUTIVO TRATTA C
 PROGETTO STRADALE ASSE PRINCIPALE SEZIONI TRASVERSALI SEZIONI TRASVERSALI - TAV.81

IDENTIFICAZIONE ELABORATO	CONTRATTORE GENERALE	ELABORAZIONE PROGETTUALE
AREA IMPONENTIALE DATA: 31 Luglio 2023 SCALA: 1:200	DATA: 31 Luglio 2023 REVISIONI: 01 RESPONSABILE PROGETTAZIONE: Ing. Alberto Rinaldi PROGETTISTA: Ing. Andrea Marini	DATA: 31 Luglio 2023 SCALA: 1:200